


LAGEPLAN

- zeichnerischer Teil - zum Bauantrag (§4 LBOVVO)

Maßstab 1:500

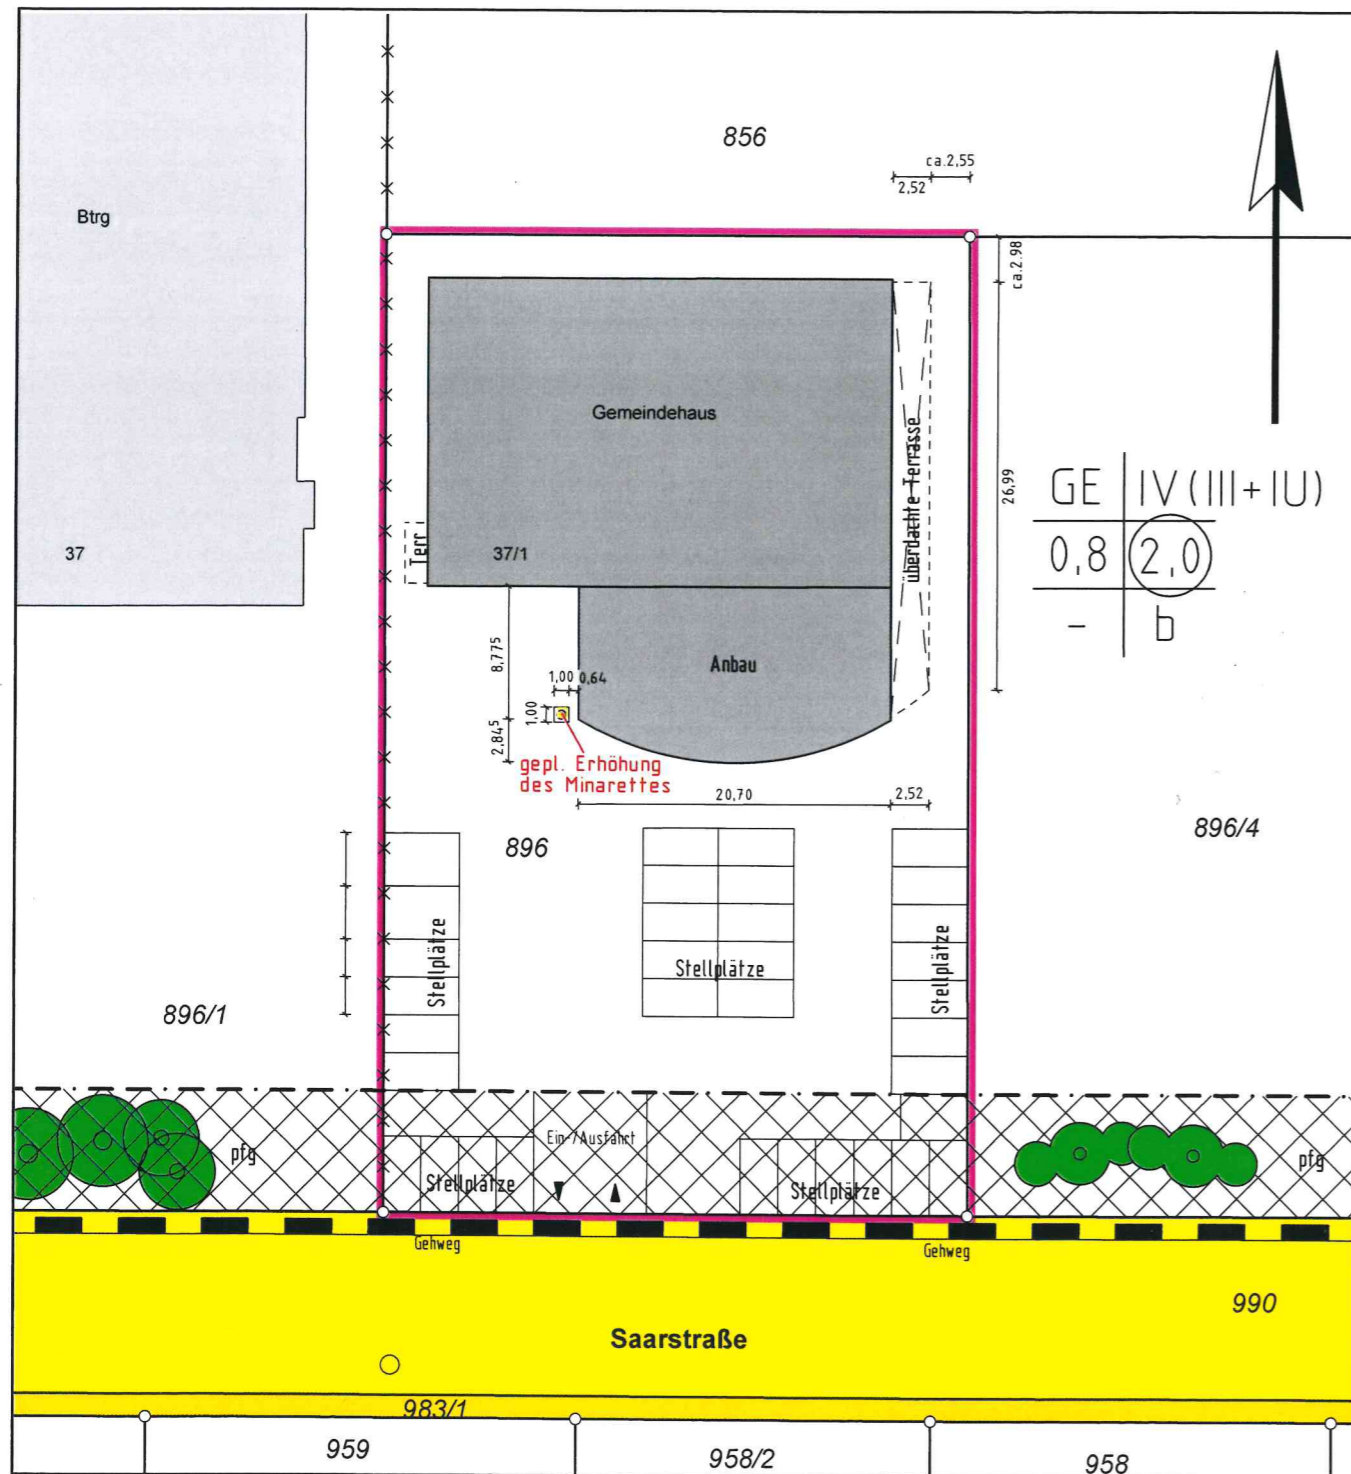

Auszug aus dem Liegenschaftskataster
ausgearbeitet nach §4 LBO VVO

Eventuell vorhandene unterirdische
Leitungen sind nicht dargestellt.

Öhringen, den 13.06.2022


Vermessungsbüro
Friedrich Herrmann &
Dieter Hell Vermessungsing. BdB
 Hirschgasse 5
74613 Öhringen
 ☎ 07941/985416 📠 07941/985418
 info@vermessung-herrmann.de

LAGEPLAN

- zeichnerischer Teil - zum Bauantrag (§4 LBOVVO)

Maßstab 1:500


Abstandsflächenplan

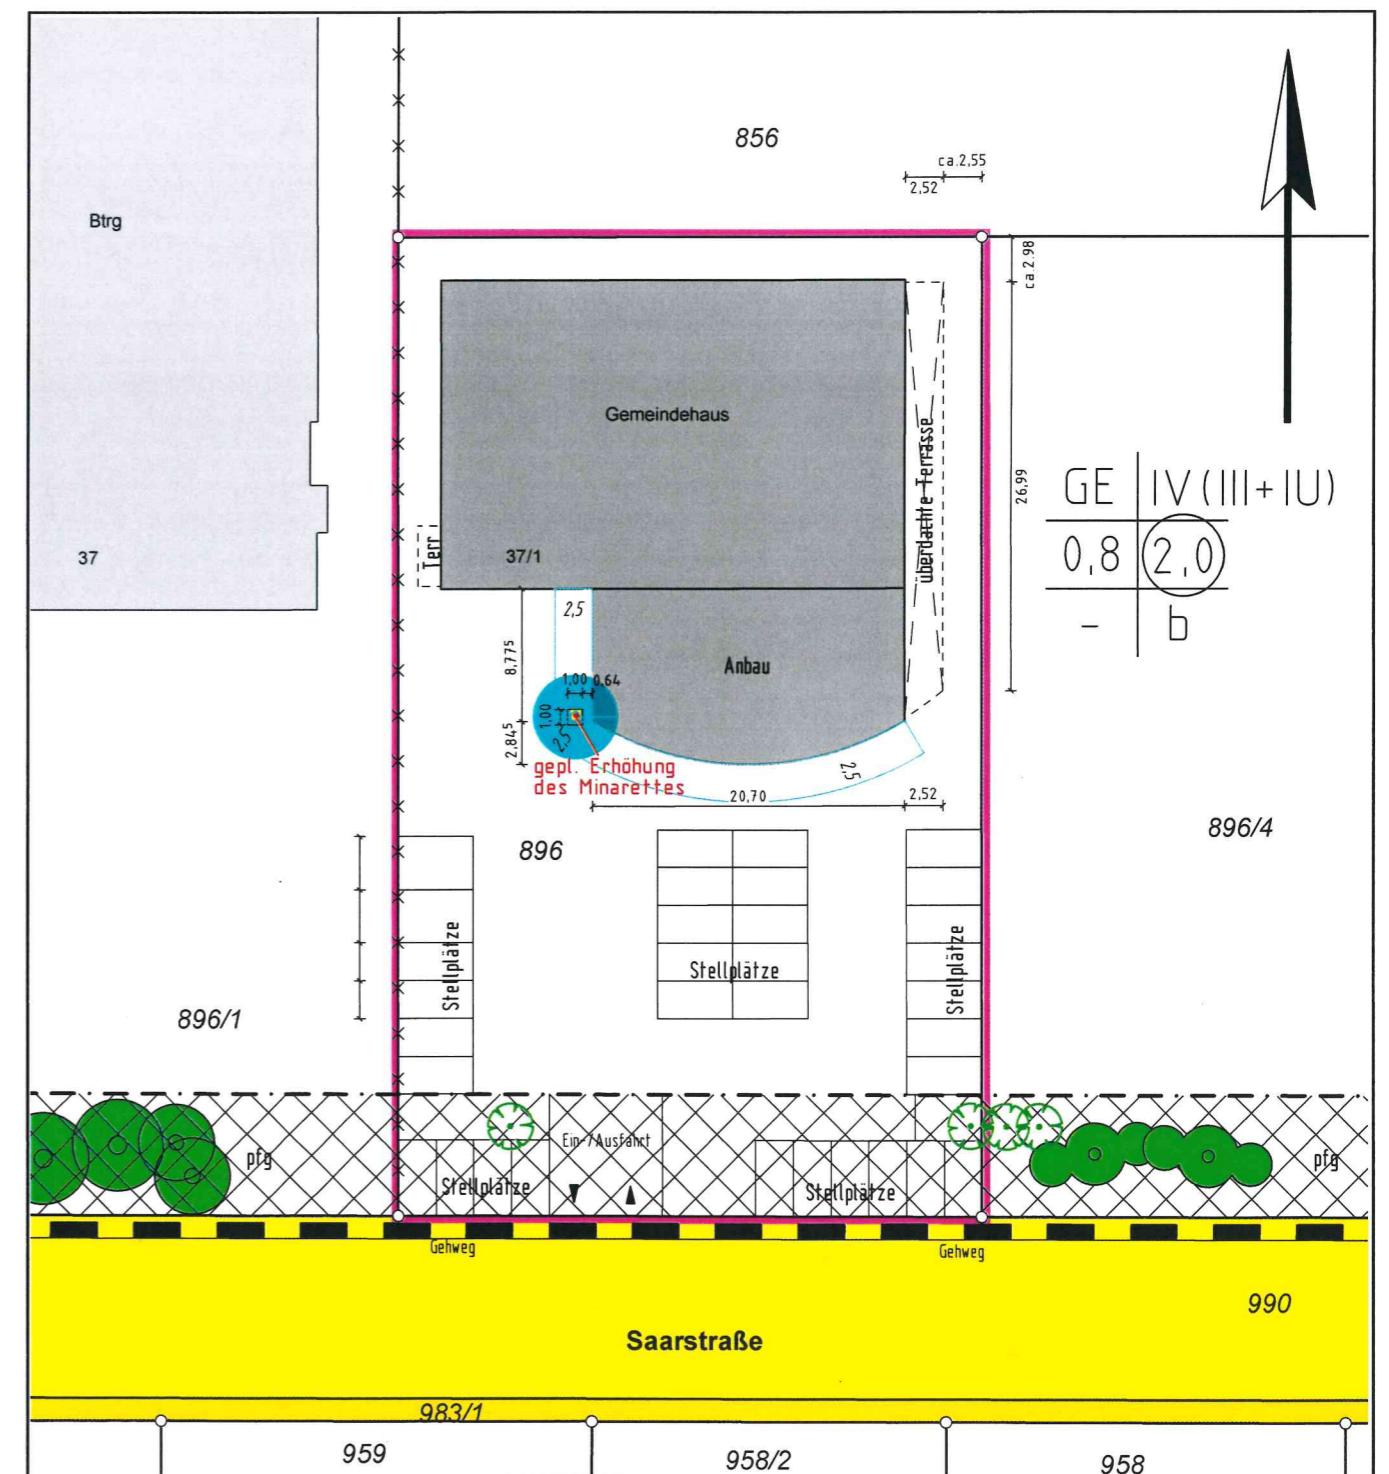


Auszug aus dem Liegenschaftskataster
ausgearbeitet nach §4 LBO VVO

Vermessungsbüro
Friedrich Herrmann &
Dieter Hell Vermessungsing. BdB
 Hirschgasse 5
74613 Öhringen
 ☎ 07941/985416 📠 07941/985418
 info@vermessung-herrmann.de


Südansicht

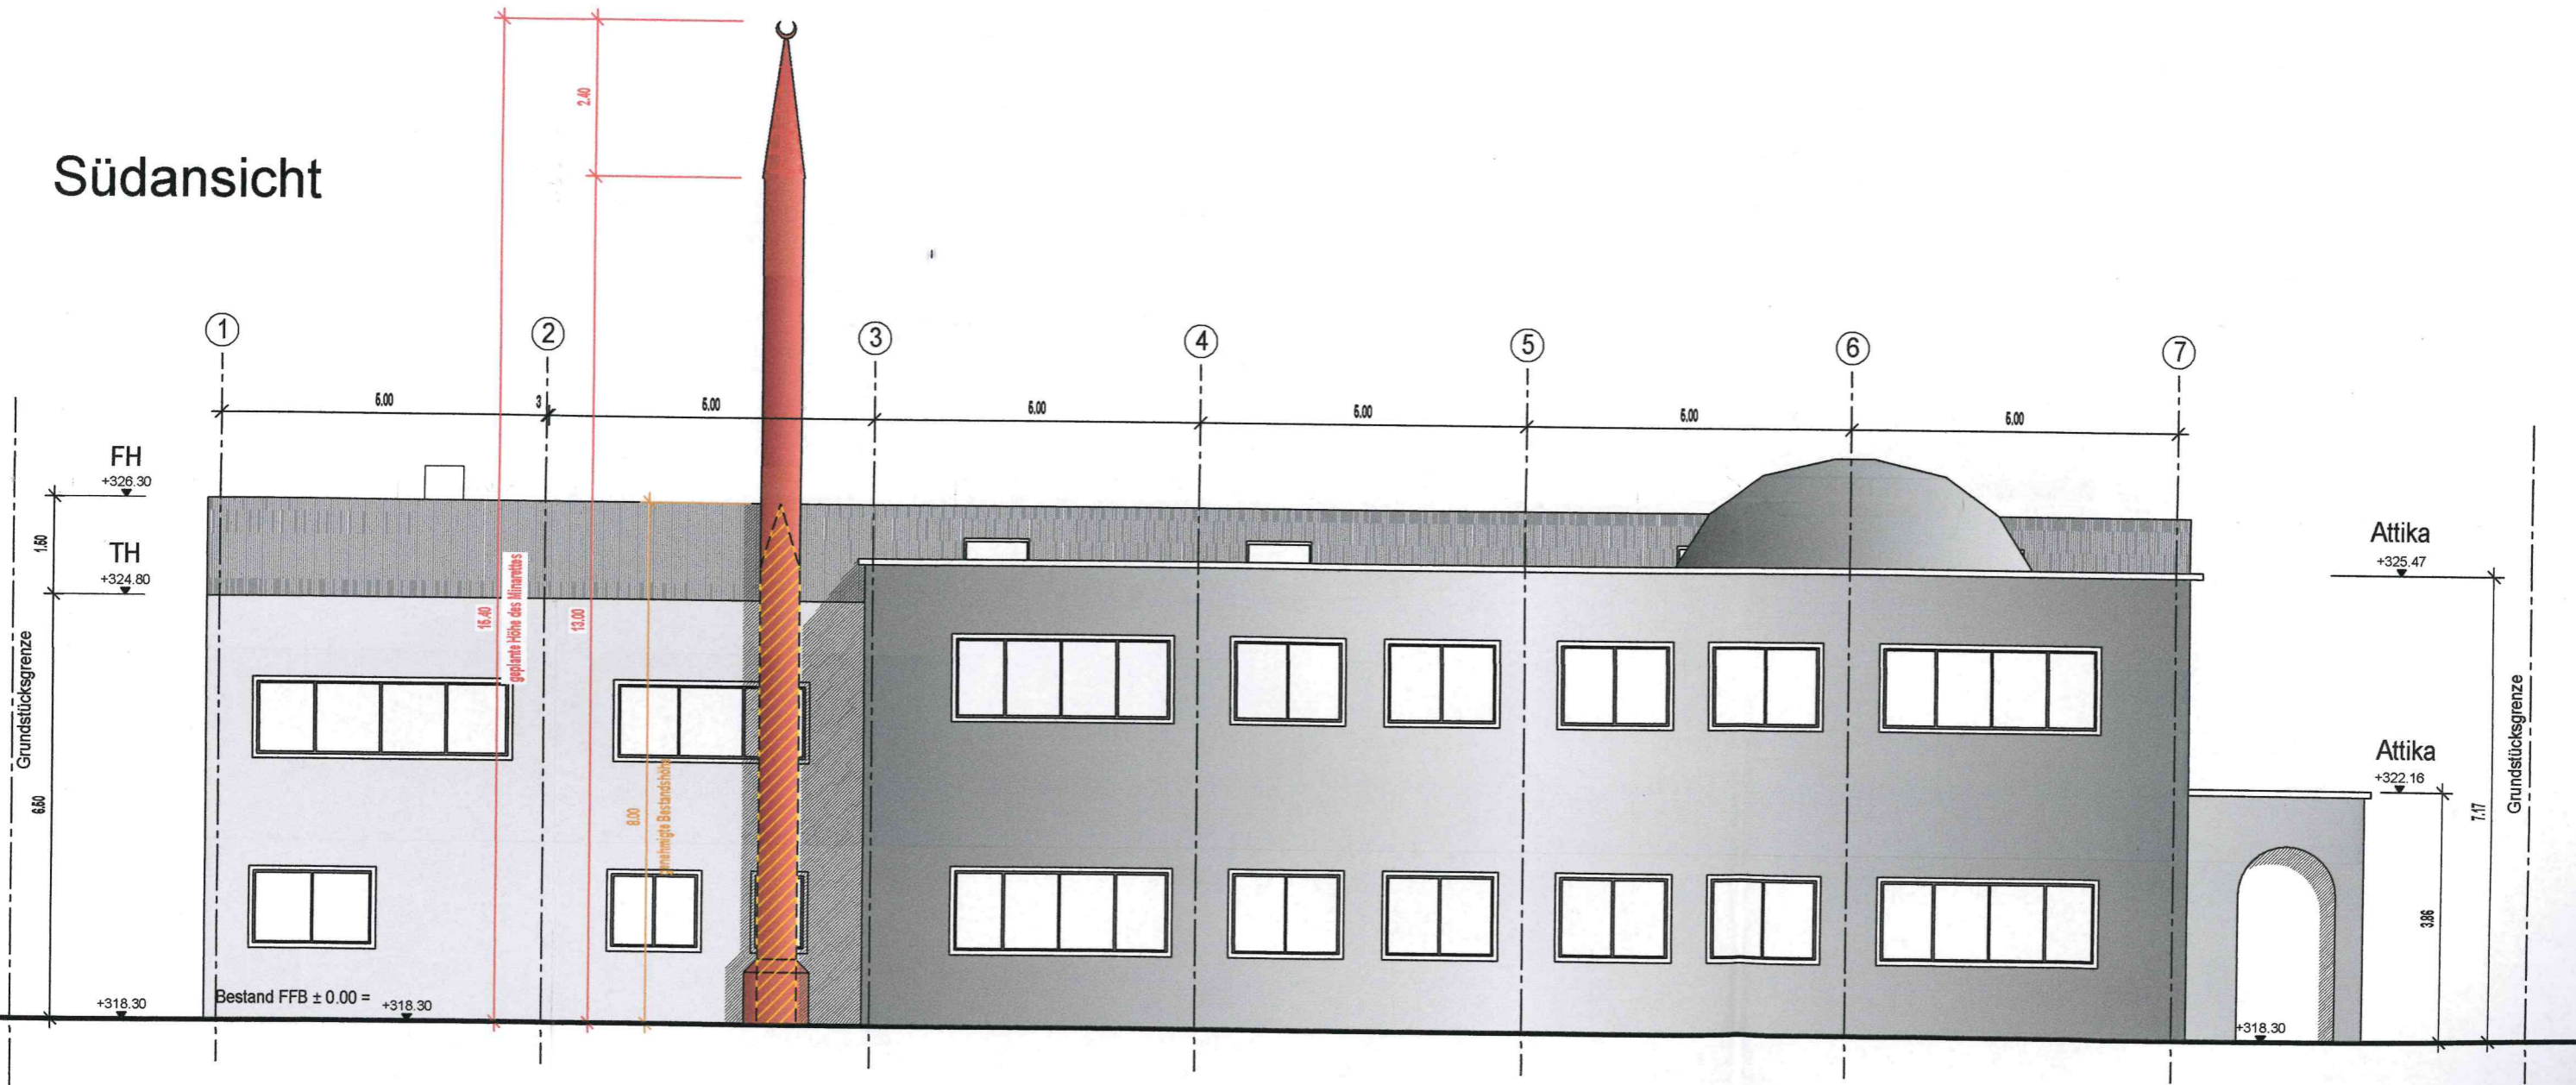


Westansicht

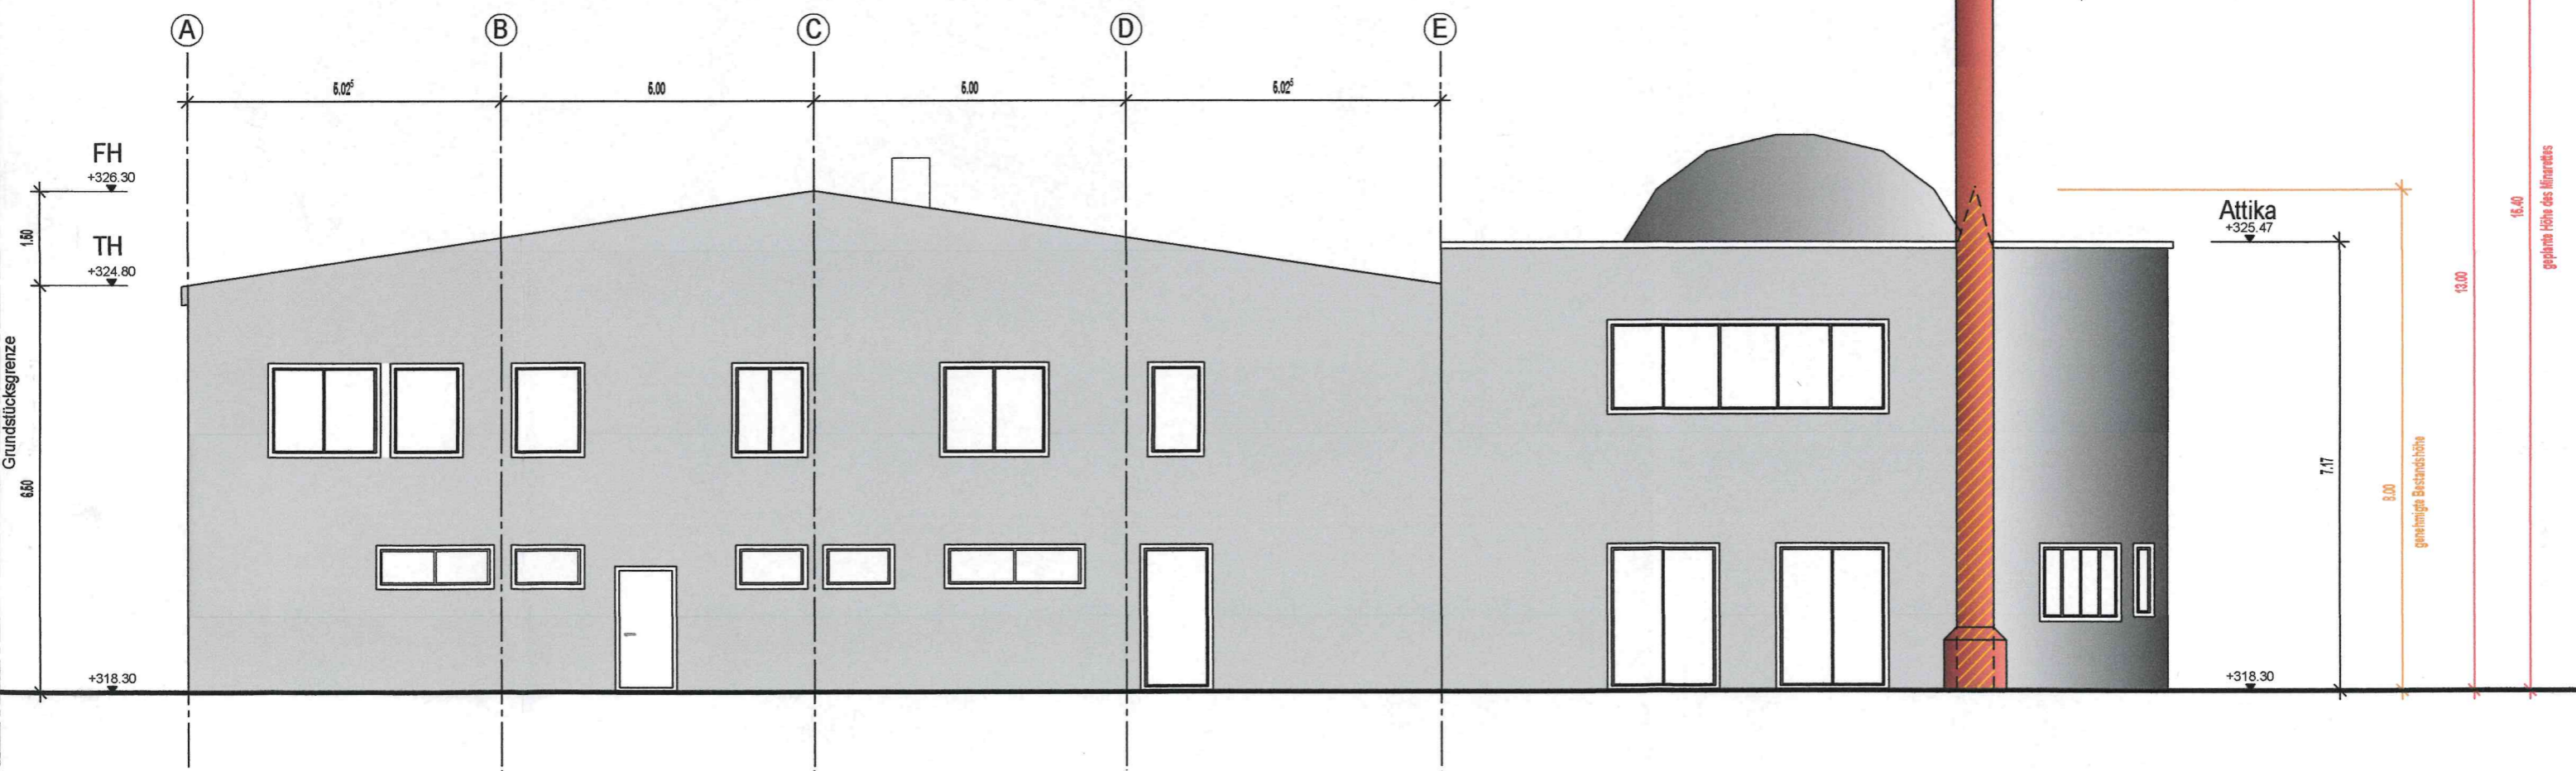

Ostansicht

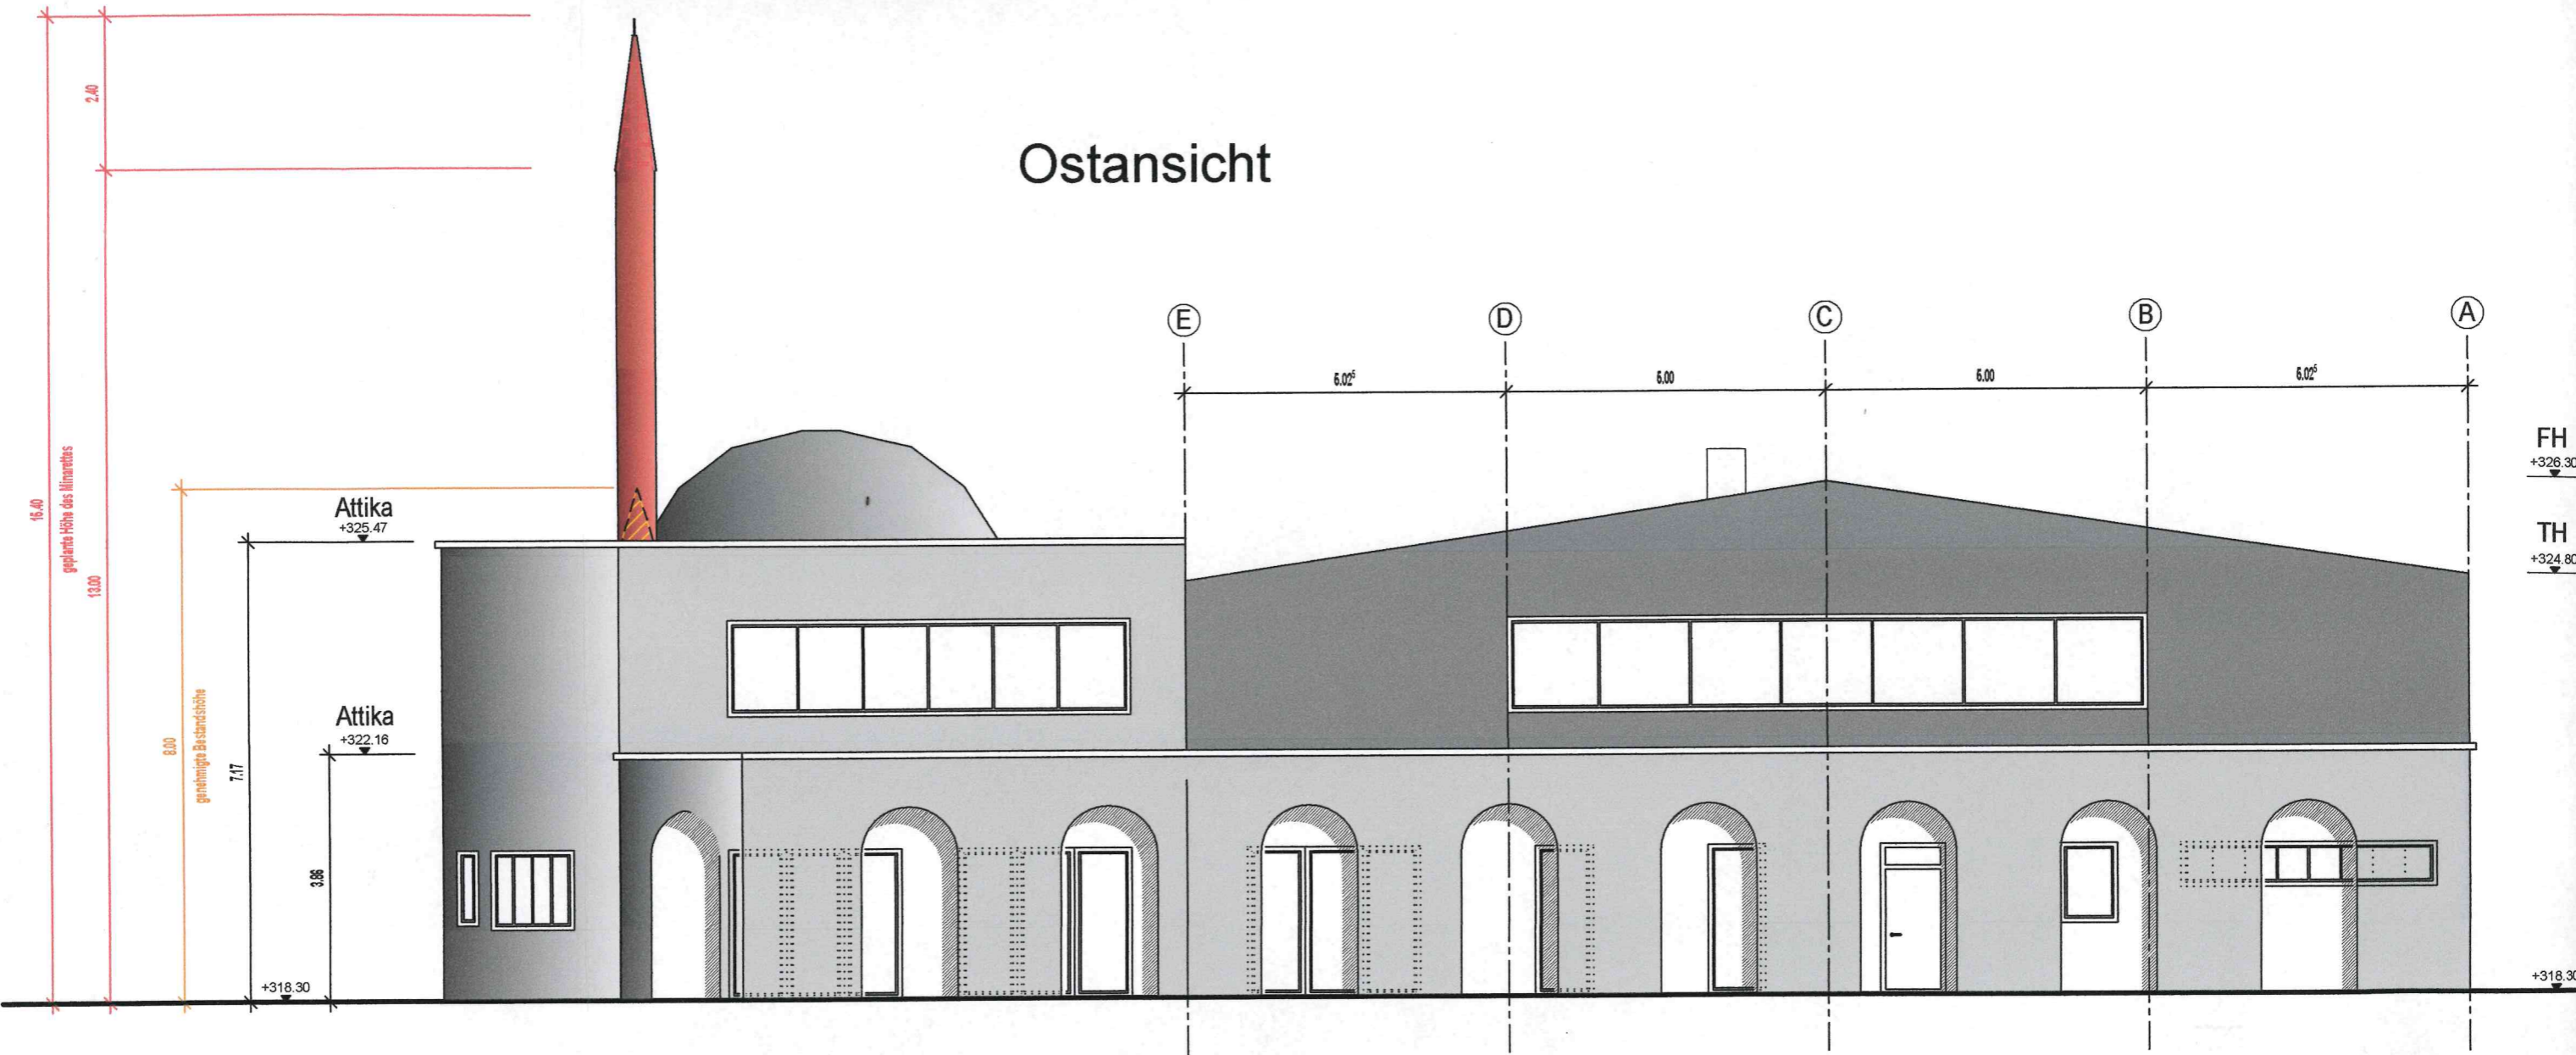

Nordansicht

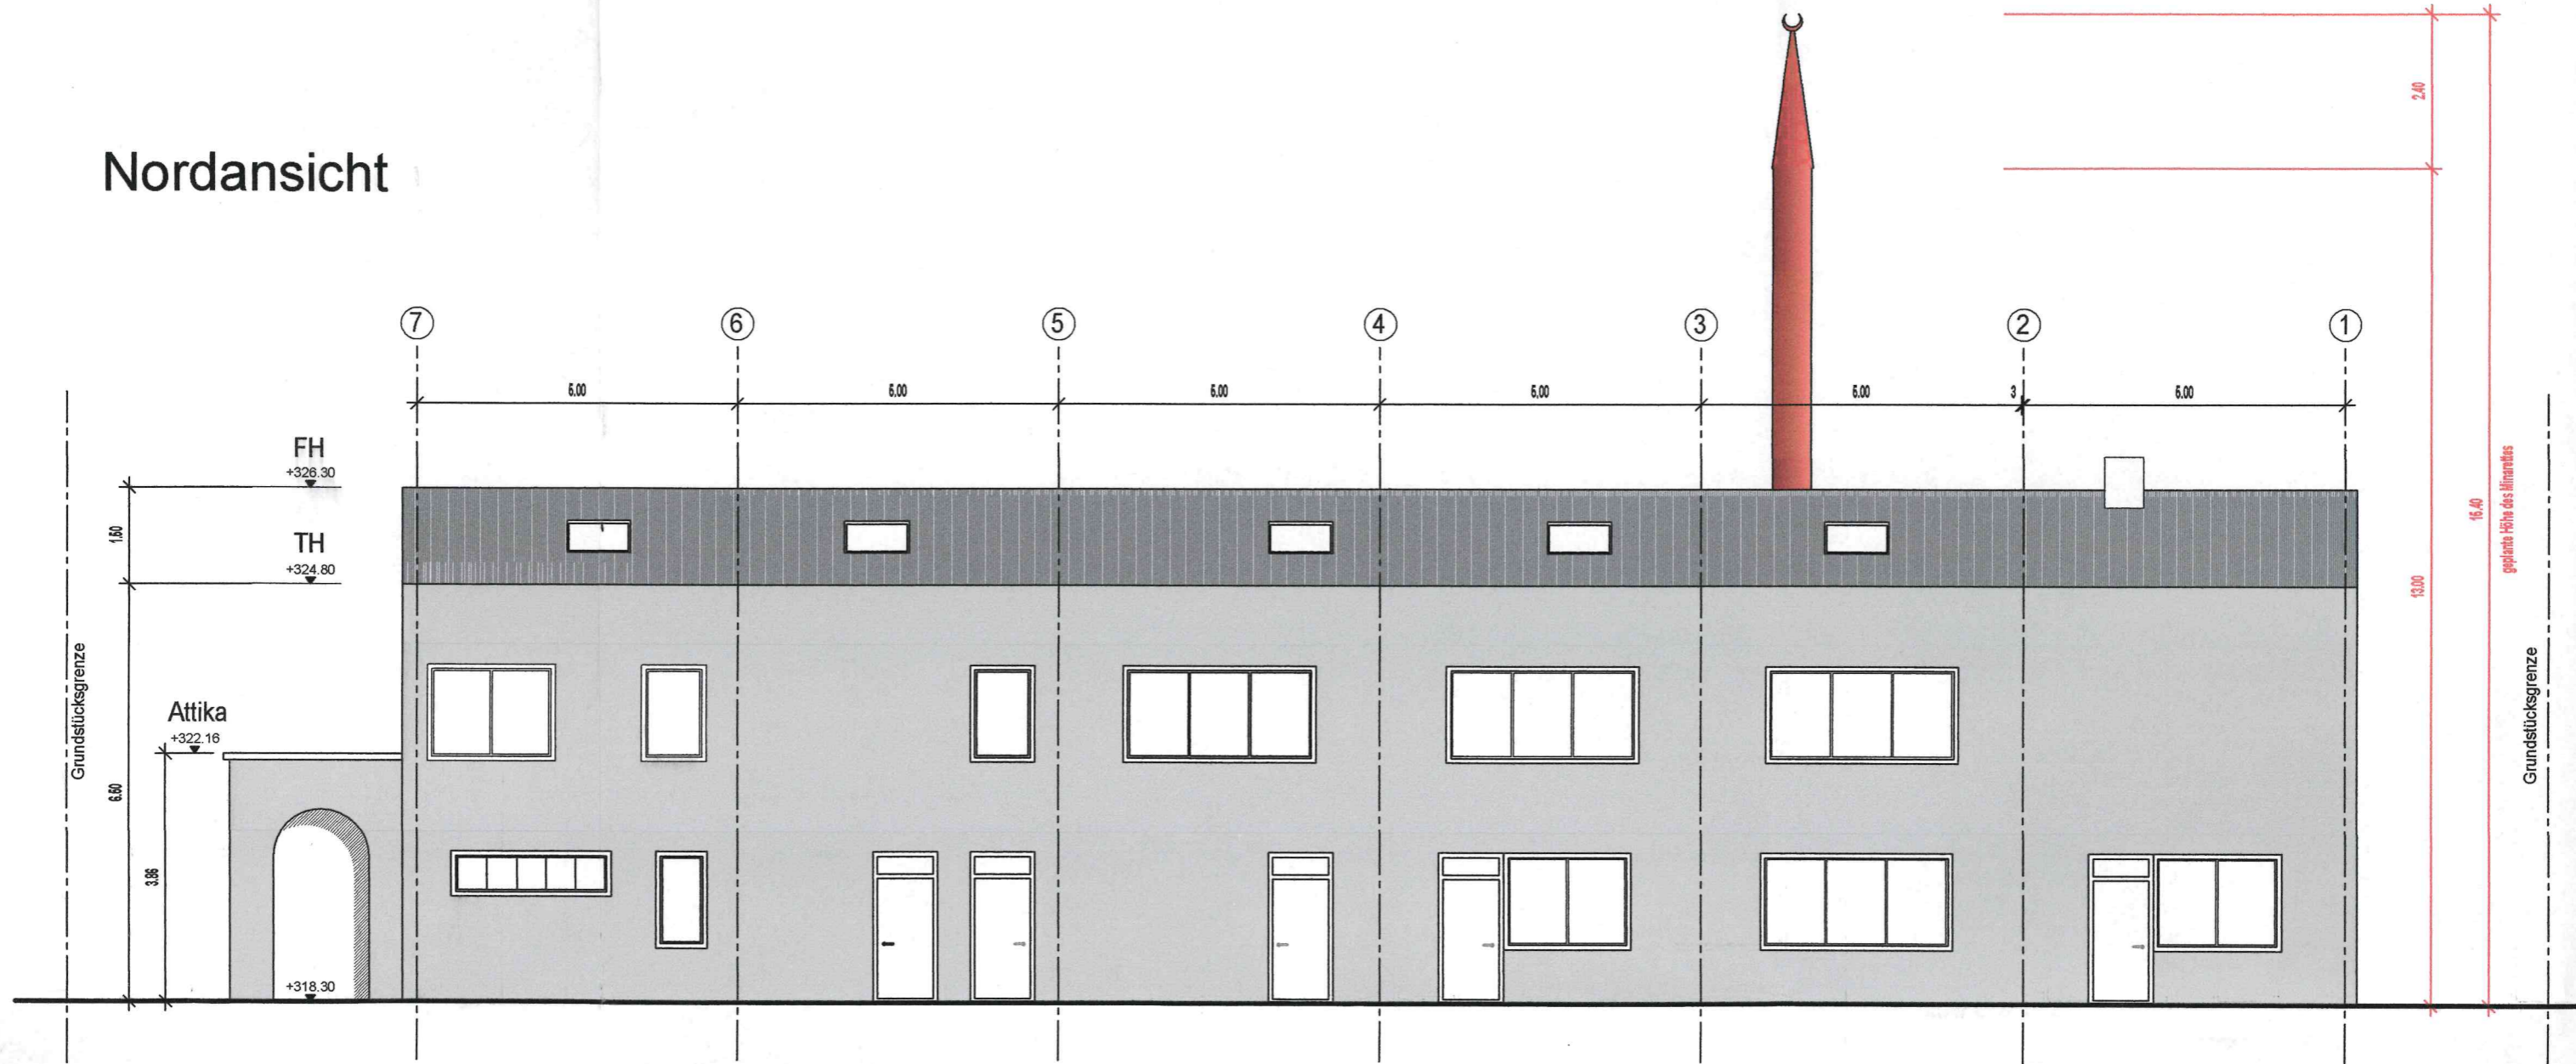

Erdgeschoss

