


Landkreis: Ludwigsburg
 Gemeinde: Hemmingen
 Gemarkung: Hemmingen
 Flurst.Nr.: 3670/8
 Bauherr: Abdurrahman Erol



Lageplan

zeichnerischer Teil zum Bauantrag
 nach §4 Abs.3 LBOVVO

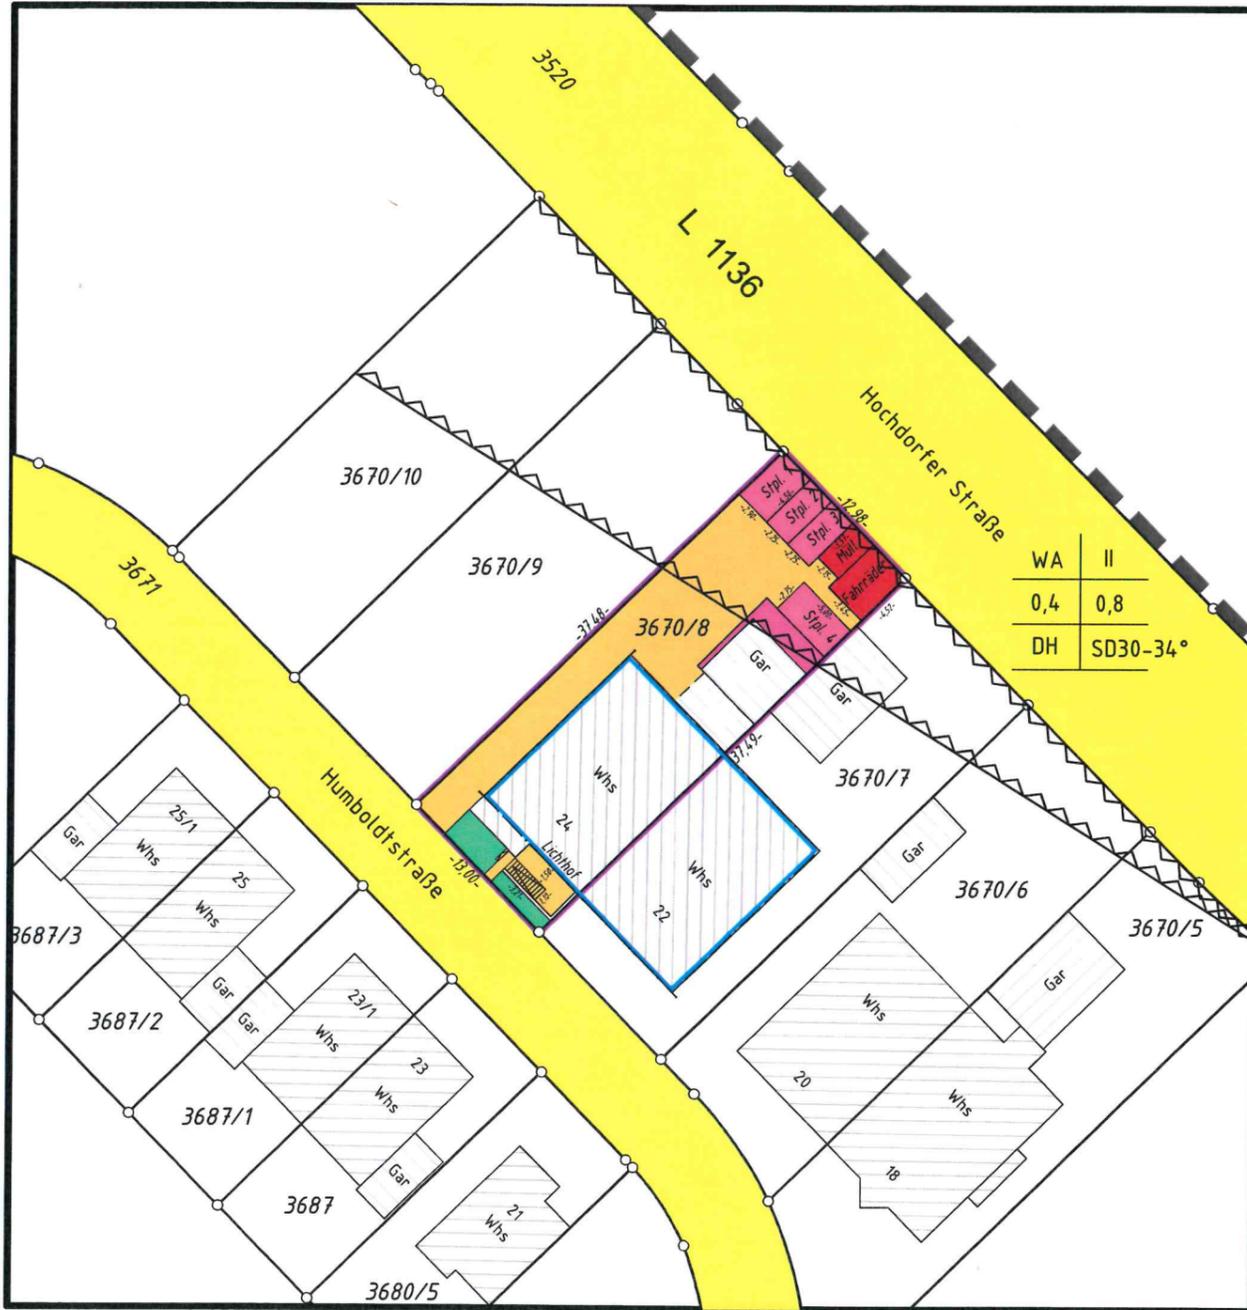

Maßstab 1 : 500

Der Auszug stimmt mit dem Liegenschaftskataster überein. (§4 Abs.2 LBOVVO)
 Keine Haftung für unterirdische Leitungen.
 Die Lage und Höhe des Kanalanschlusses ist bei Baubeginn zu prüfen!

Vermessung



TERRACONDATA
 Dipl.Ing.(FH) Gunter Eppelt
 Sachverständiger nach §4 Abs.2 LBOVVO
 Kettnerstraße 10/1
 75228 Ispringen
 ☎ +49 . 72 31 . 4 25 15 81
 ☎ +49 . 72 31 . 4 25 15 82
 ✉ info@terracondata.de

Datum: 31.01.2023


Landkreis: Ludwigsburg
 Gemeinde: Hemmingen
 Gemarkung: Hemmingen
 Flurst.Nr.: 3670/8
 Bauherr: Abdurrahman Erol



Lageplan

zeichnerischer Teil zum Bauantrag
 nach §4 Abs.3 LBOVVO

Abbruchplan

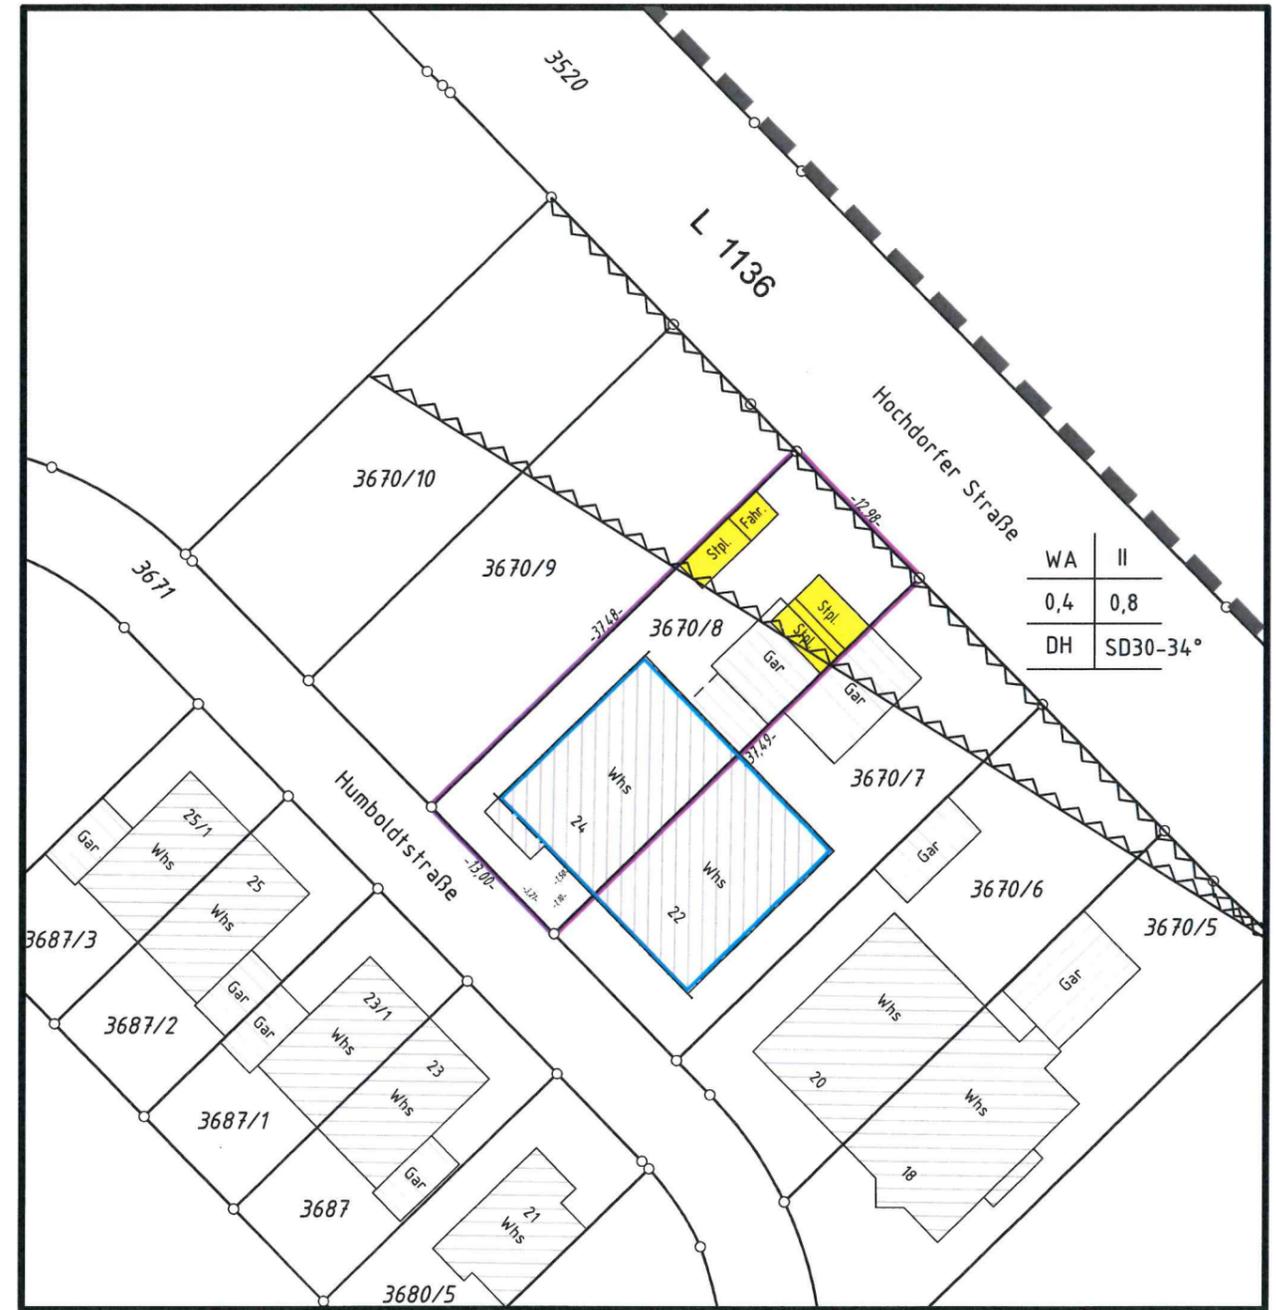

Maßstab 1 : 500

Der Auszug stimmt mit dem Liegenschaftskataster überein. (§4 Abs.2 LBOVVO)
 Keine Haftung für unterirdische Leitungen.
 Die Lage und Höhe des Kanalanschlusses ist bei Baubeginn zu prüfen!

Vermessung




TERRACONDATA
 Dipl.Ing.(FH) Gunter Eppelt
 Sachverständiger nach §4 Abs.2 LBOVVO
 Kettnerstraße 10/1
 75228 Ispringen
 ☎ +49 . 72 31 . 4 25 15 81
 ☎ +49 . 72 31 . 4 25 15 82
 ✉ info@terracondata.de

Datum: 31.01.2023

Grundstücksgrenze

Grundstücksgrenze

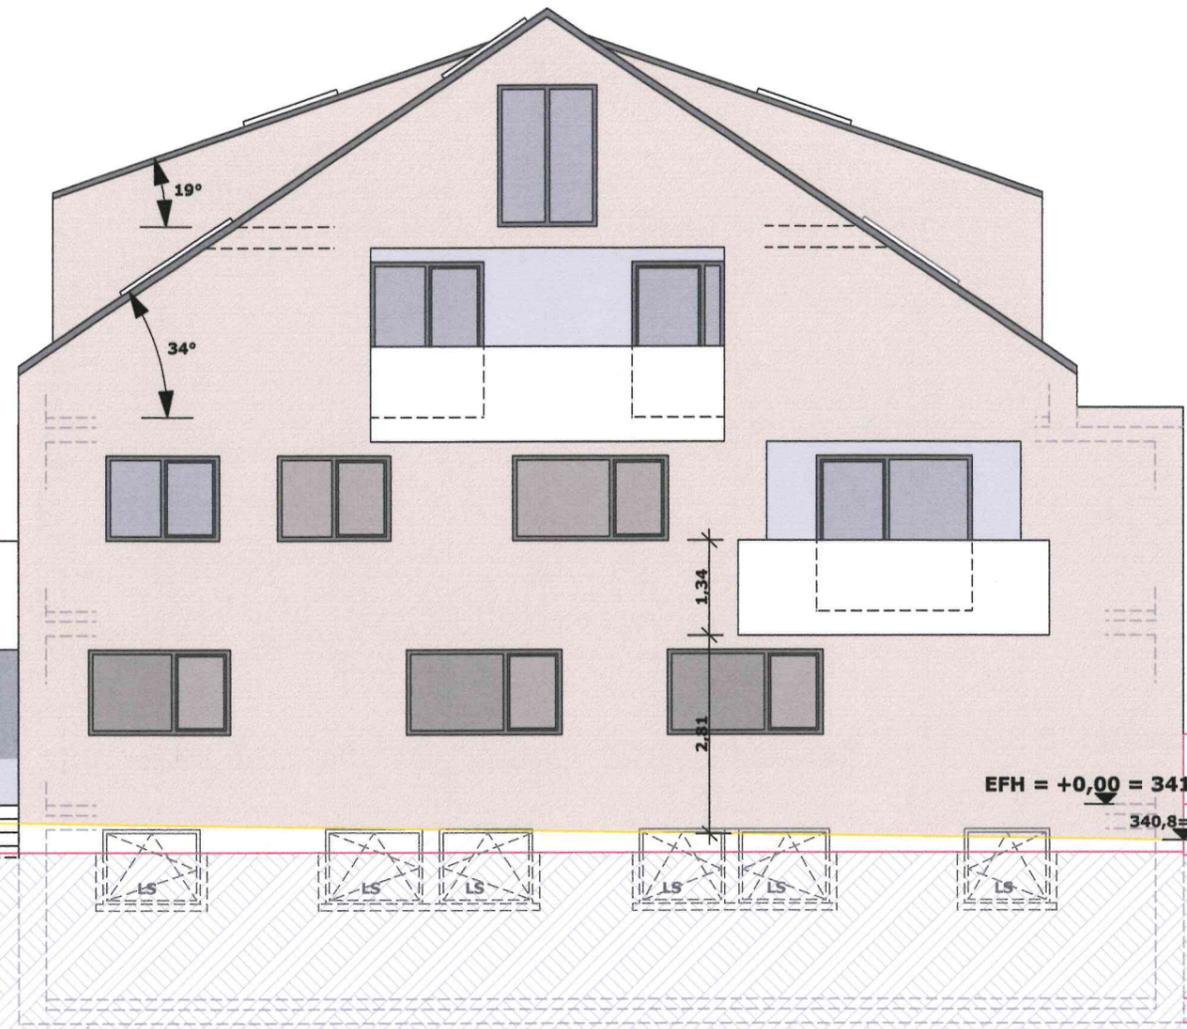

Müllplatz
340,63 = -0,67

Fahrradstellplatz

Fahrrad & Müll stellplatz

EFH = +0,00 = 341,30

340,8 = -0,50

Gelände


Terrasse

340,74 = -0,54

Lichthof

West Ansicht

54

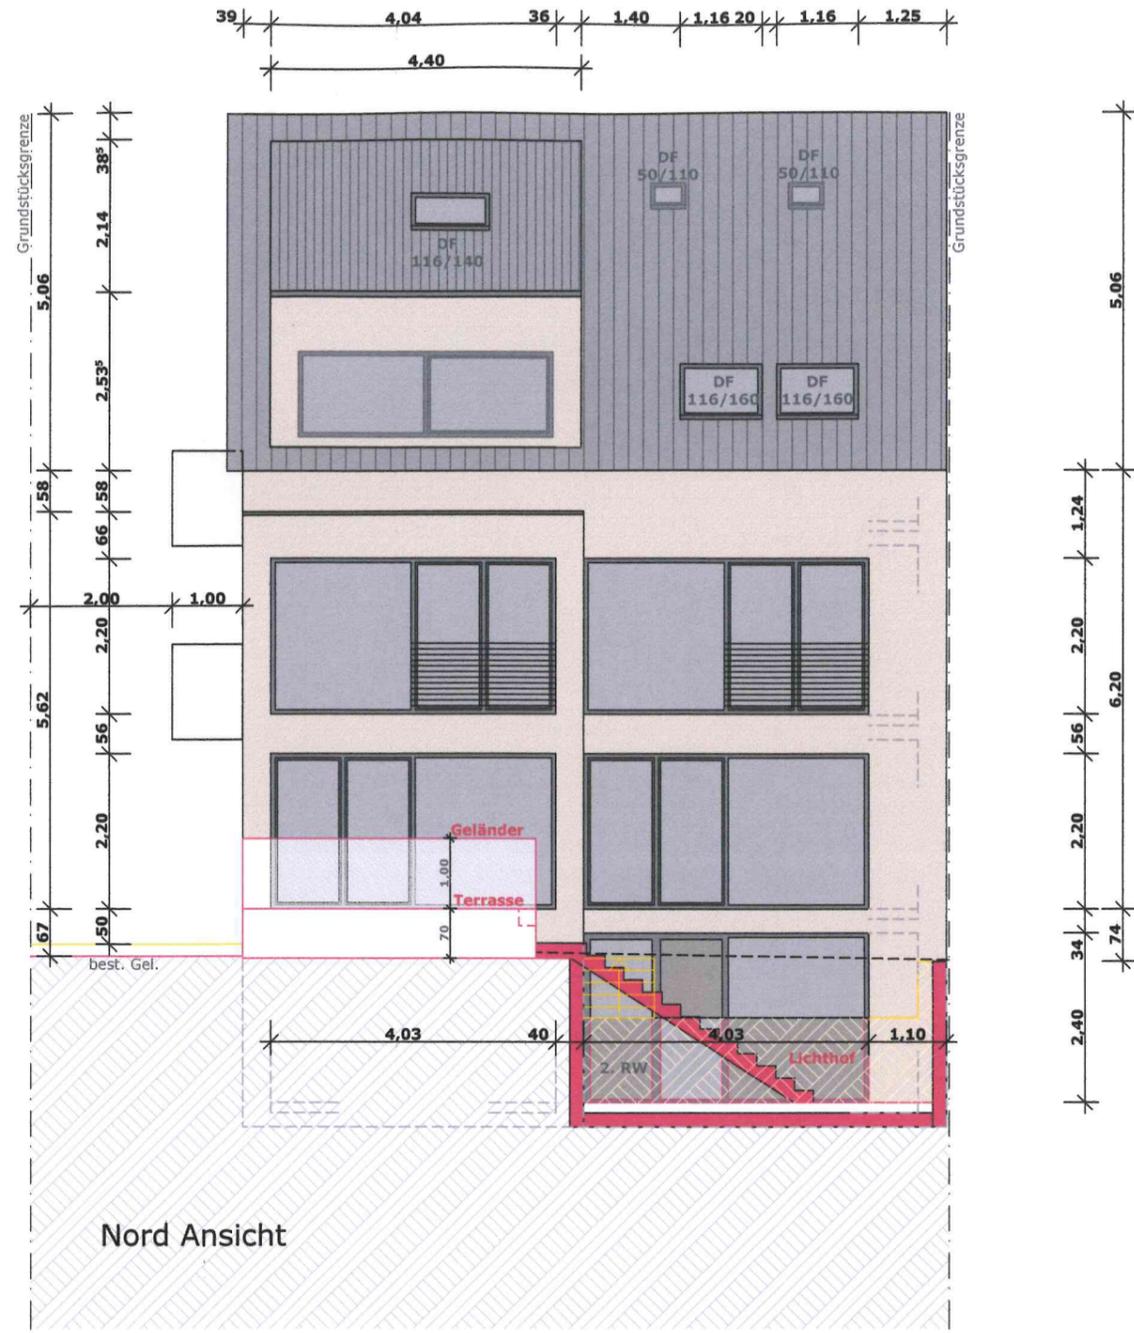

Nord Ansicht