



Landkreis: Ludwigsburg  
 Gemeinde: Hemmingen  
 Gemarkung:  
 Flurst.Nr.: 3670/8  
 Bauherr:

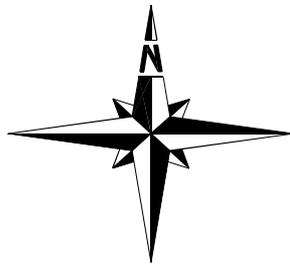

# Lageplan

zeichnerischer Teil zum Bauantrag  
 nach §4 Abs.3 LBOVVO

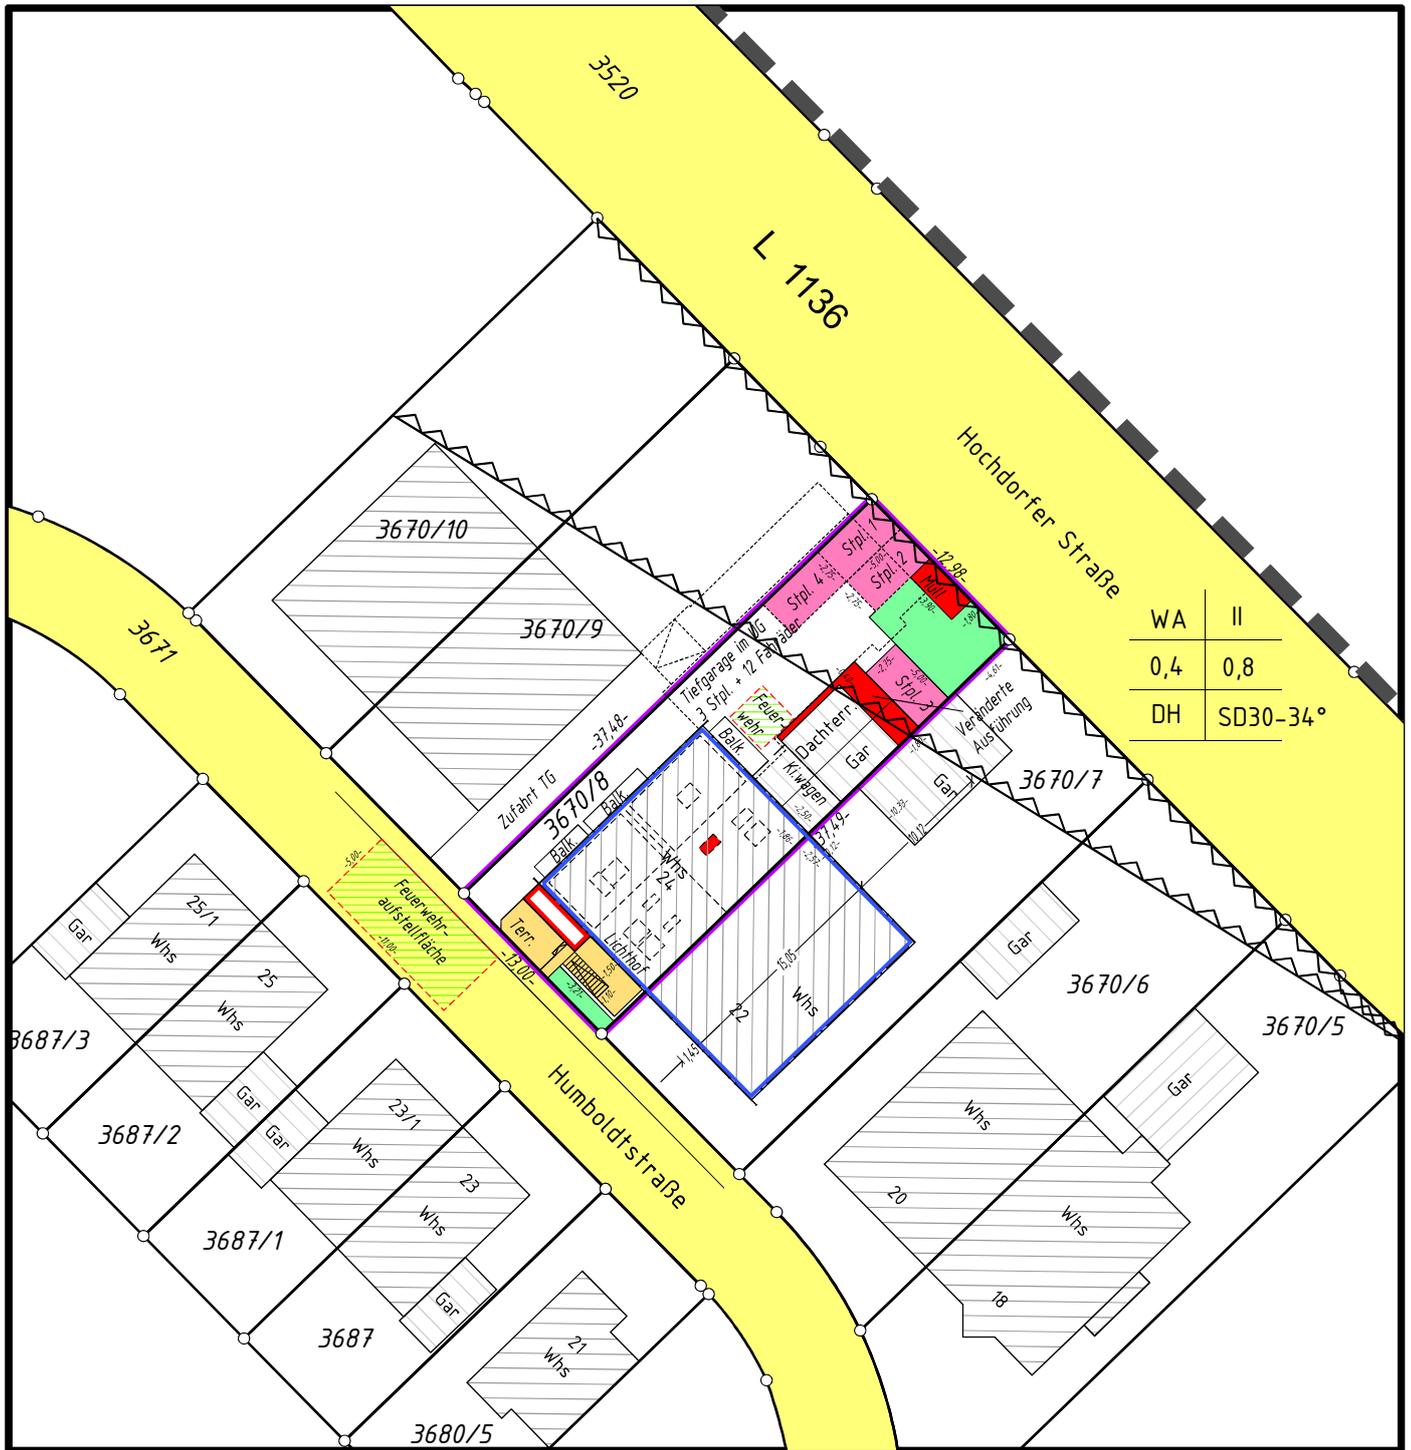

WA	II
0,4	0,8
DH	SD30-34°



Maßstab 1 : 500

Der Auszug stimmt mit dem Liegenschaftskataster überein. (§4 Abs.2 LBOVVO)  
 Keine Haftung für unterirdische Leitungen.  
 Die Lage und Höhe des Kanalanschlusses ist bei Baubeginn zu prüfen!

## Vermessung




### TERRACONDATA

Dipl.Ing.(FH) Gertner Eppelt  
 Sachverständiger nach §4 Abs.2 LBOVVO  
 Kettnerstraße 10/11  
 75228 Ispringen  
 ☎ +49 . 72 31 . 4 25 15 81  
 📠 +49 . 72 31 . 4 25 15 82  
 ✉ info@terracondadata.de

Datum: 12.10.2023


Landkreis: Ludwigsburg  
 Gemeinde: Hemmingen  
 Gemarkung:  
 Flurst.Nr.: 3670/8  
 Bauherr:

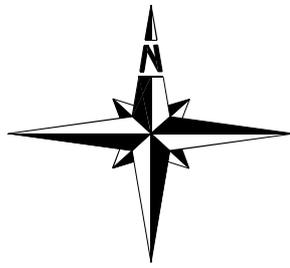

# Lageplan

zeichnerischer Teil zum Bauantrag  
 nach §4 Abs.3 LBOVVO

## Abstandsflächenplan

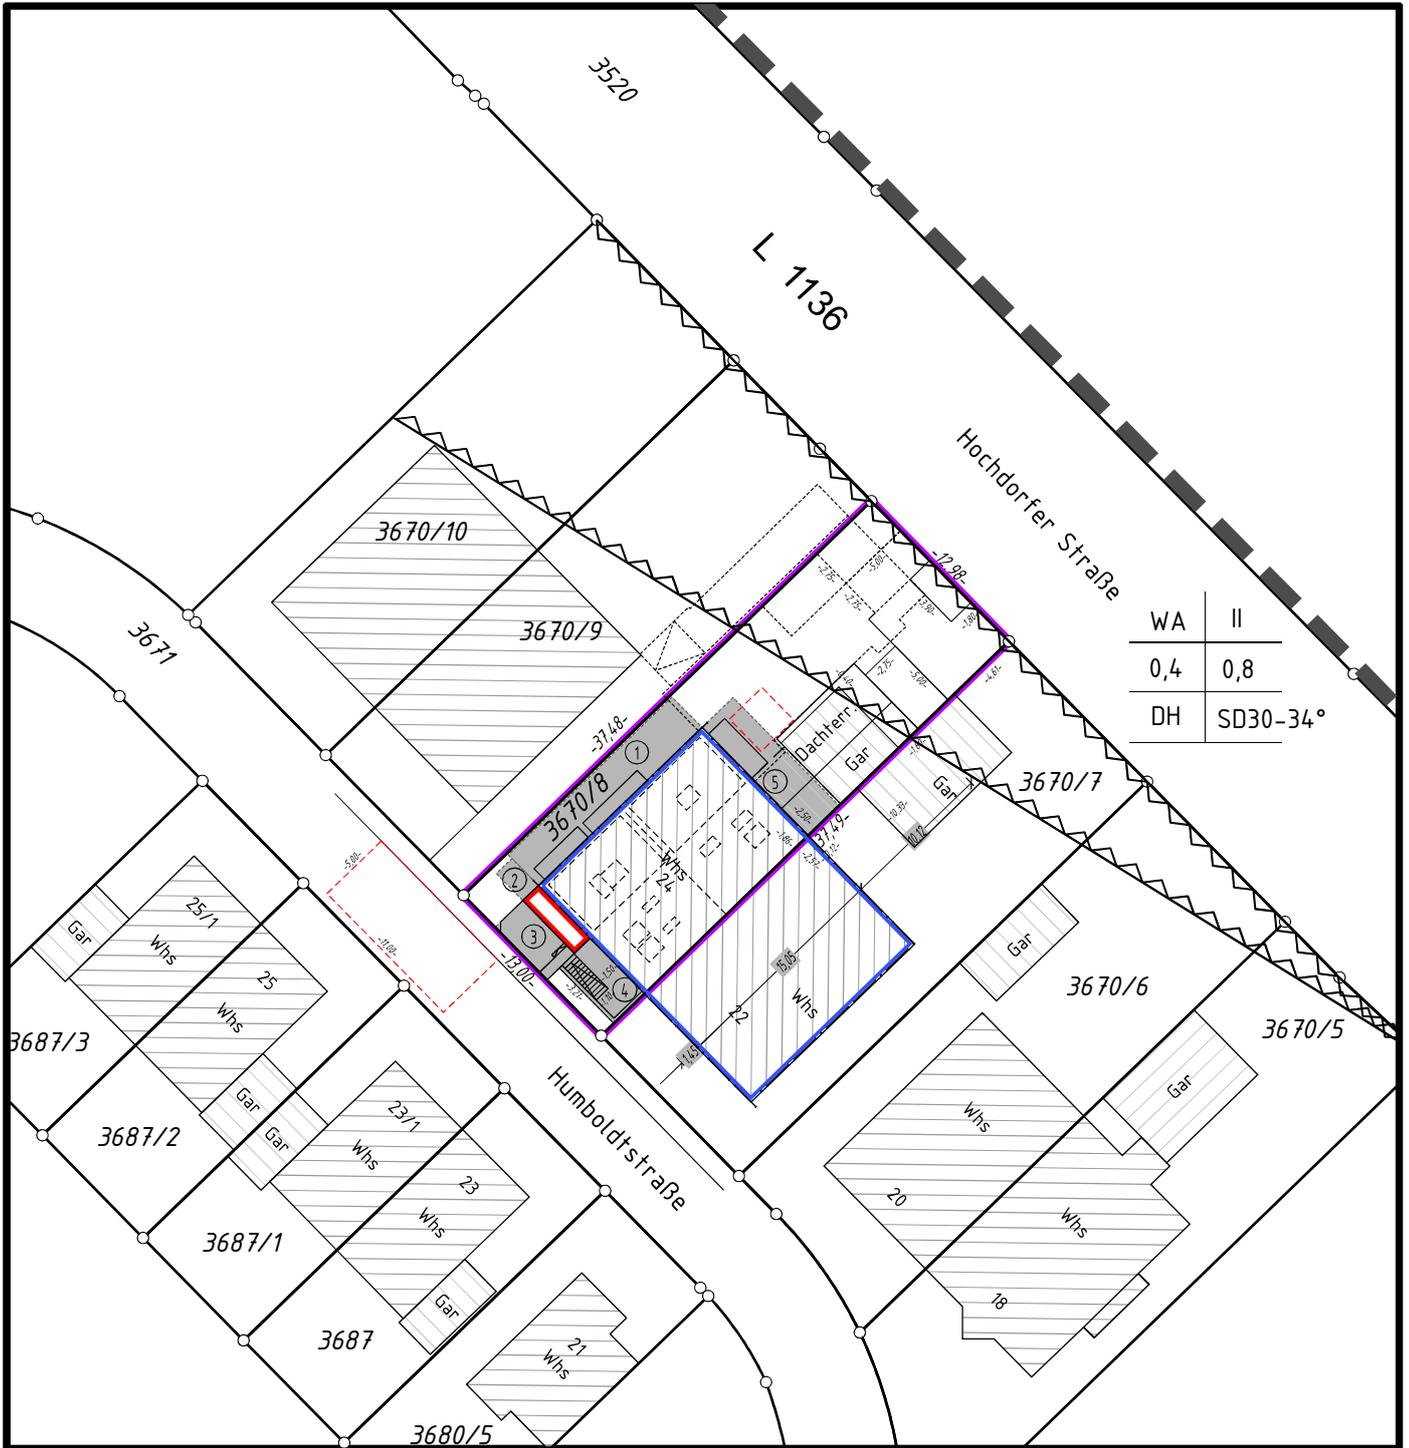

Maßstab 1 : 500

Der Auszug stimmt mit dem Liegenschaftskataster überein. (§4 Abs.2 LBOVVO)  
 Keine Haftung für unterirdische Leitungen.  
 Die Lage und Höhe des Kanalanschlusses ist bei Baubeginn zu prüfen!

## Vermessung



### TERRACONDATA

Dipl.Ing.(FH) Günter Eppelt  
 Sachverständiger nach §5 Abs.2 LBOVVO  
 Kellersstraße 10/11  
 75228 Ispringen

+49 . 72 31 . 4 25 15 81

+49 . 72 31 . 4 25 15 82

info@terracondata.de

Datum: 12.10.2023

