


LAGEPLAN

Gemeinde Hemmingen

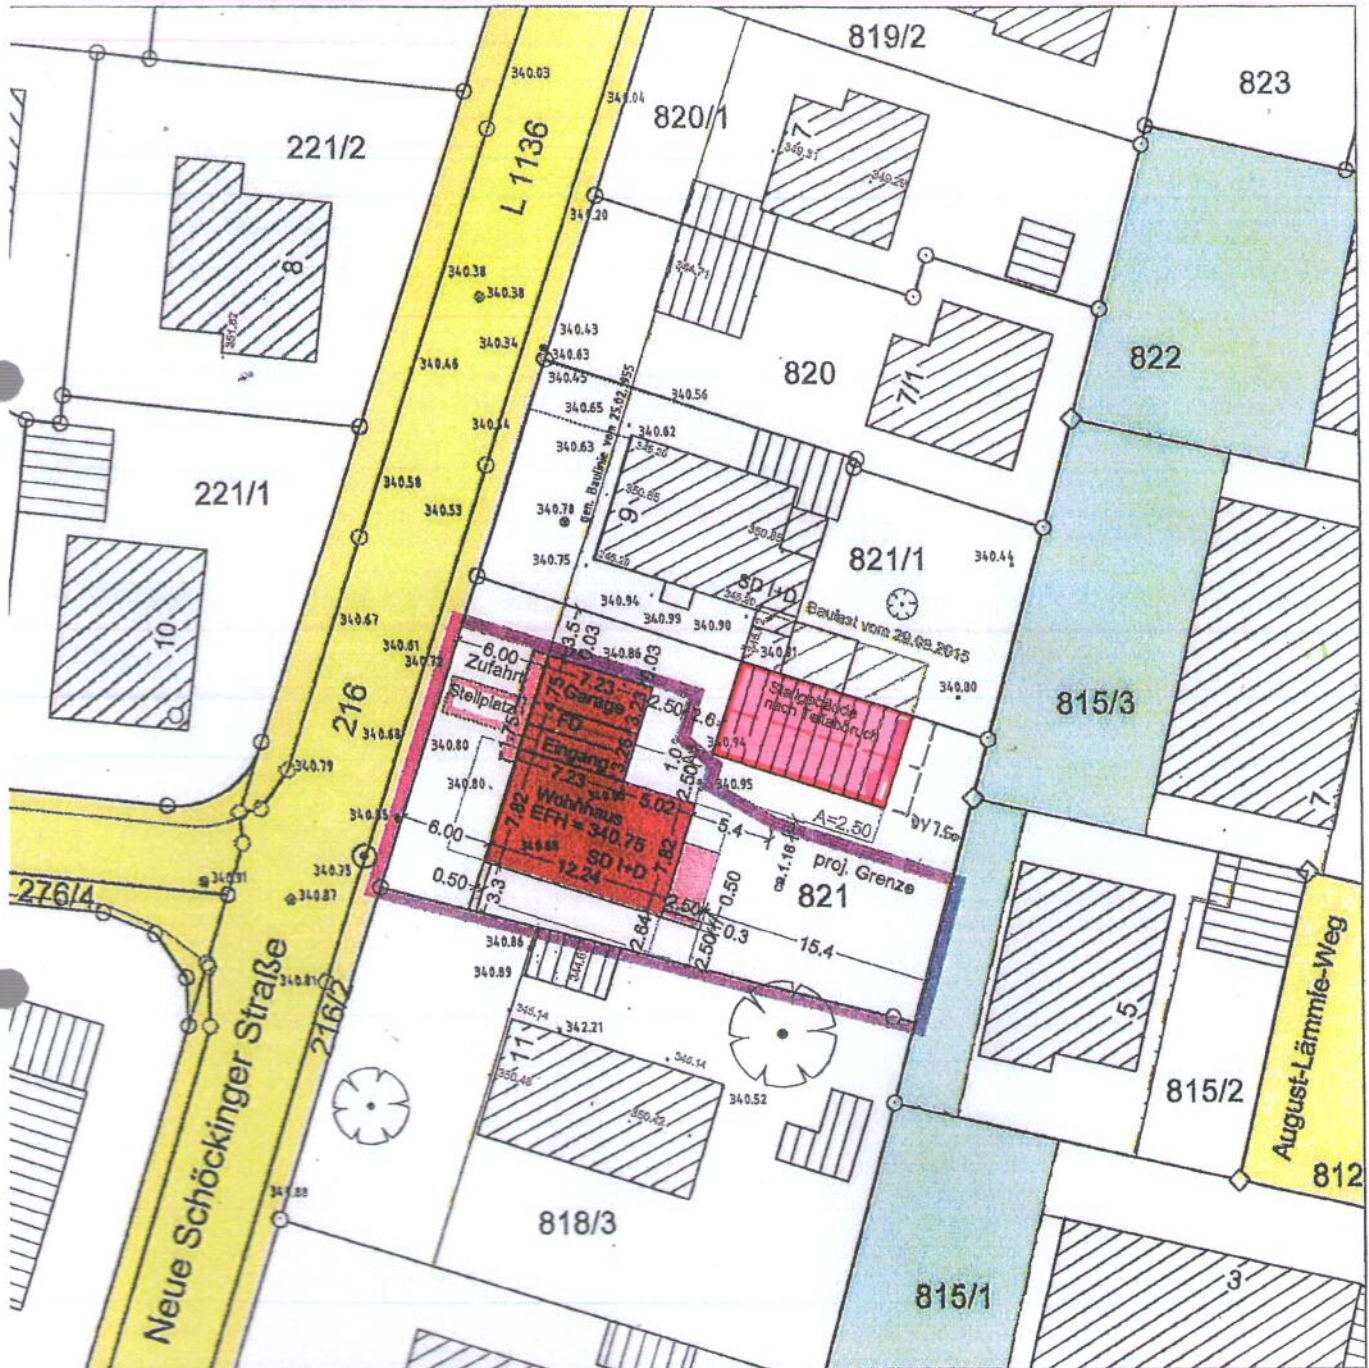

NORD



Maßstab 1 : 500

Nachweis der Abstandsflächen nach LBO
 A = 2.50 Mindestabstand siehe Detail.
 Bebauungsplan: genehmigte Baulinie

GG 9.1a BWS00 Art-LP 2017, LPI.m.k
 Lageplan 2017/1/28-41.17

Richard Wild

Gefertigt: 26.06.2017

Dipl. Ing. (FM)
RICHARD WILD
 Sachverständiger nach
 § 6 Abs. 2 LBO/VVO B-W
 Lupineweg 5
 71706 Markgröningen
 Tel. 07148-8767
 Fax. 07148-6327
 E-Mail: r.wild_vemessung@wild-go.de
 Beratender Ingenieur
 Vermessung BDB