




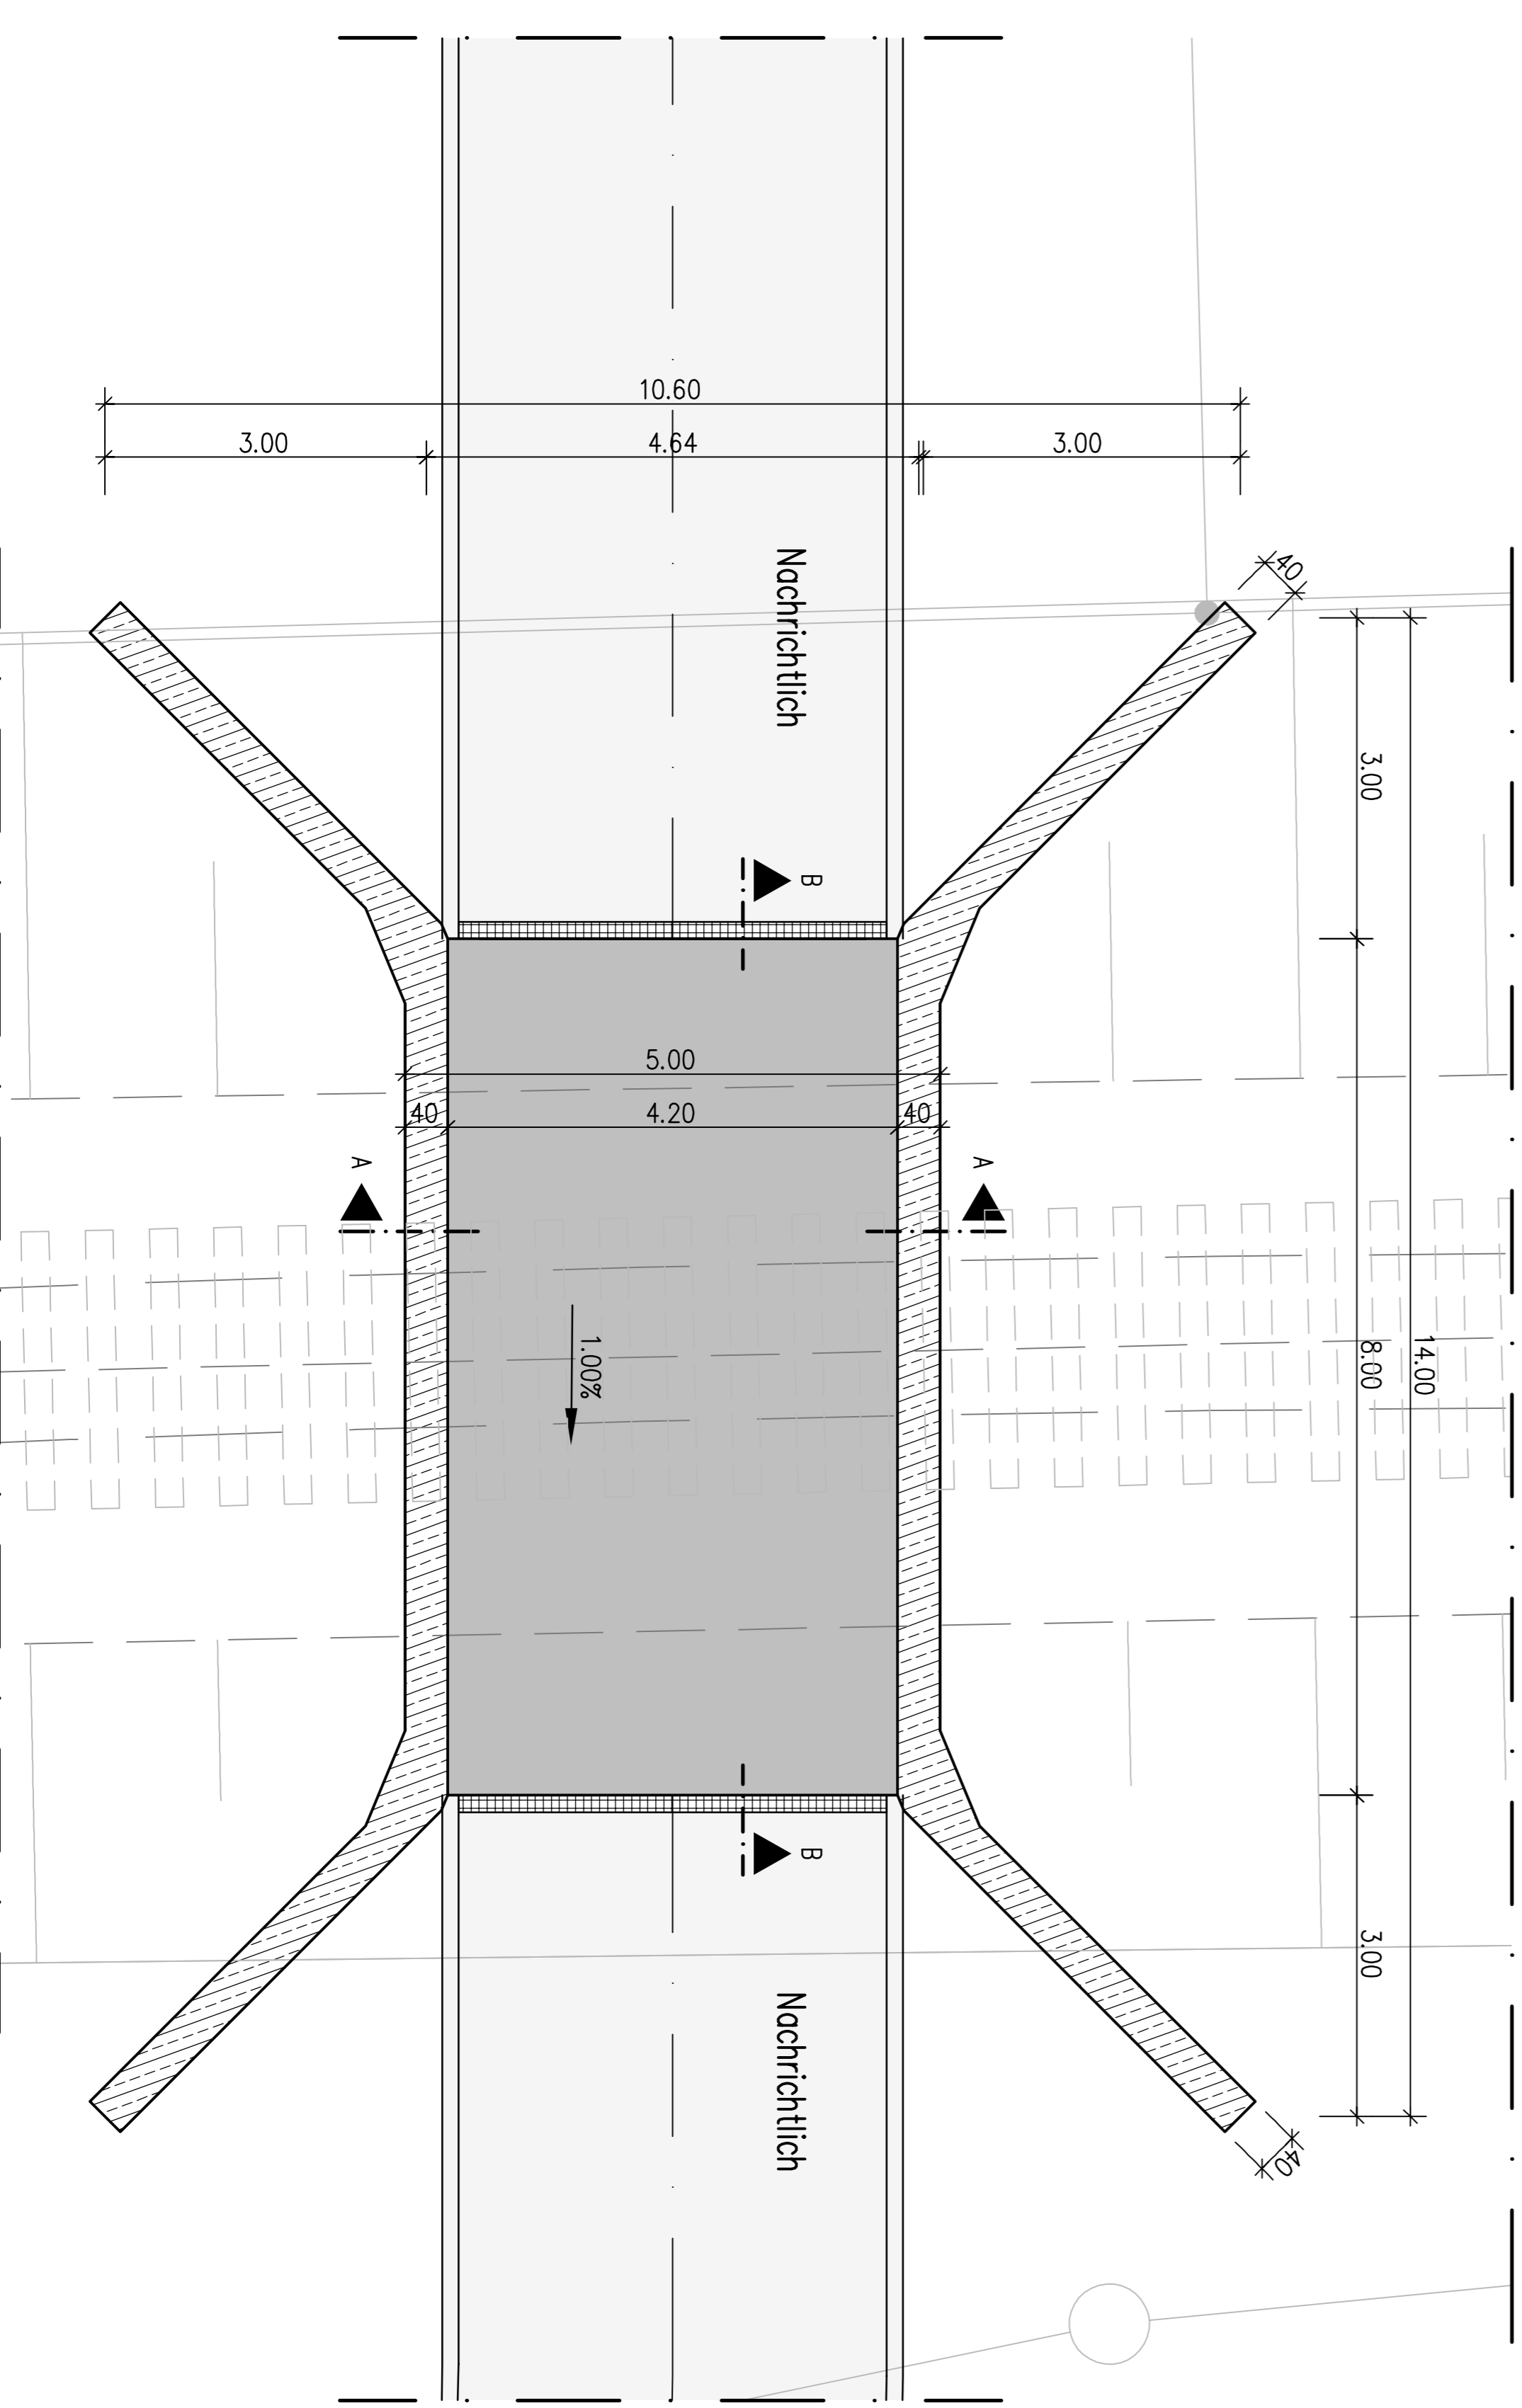
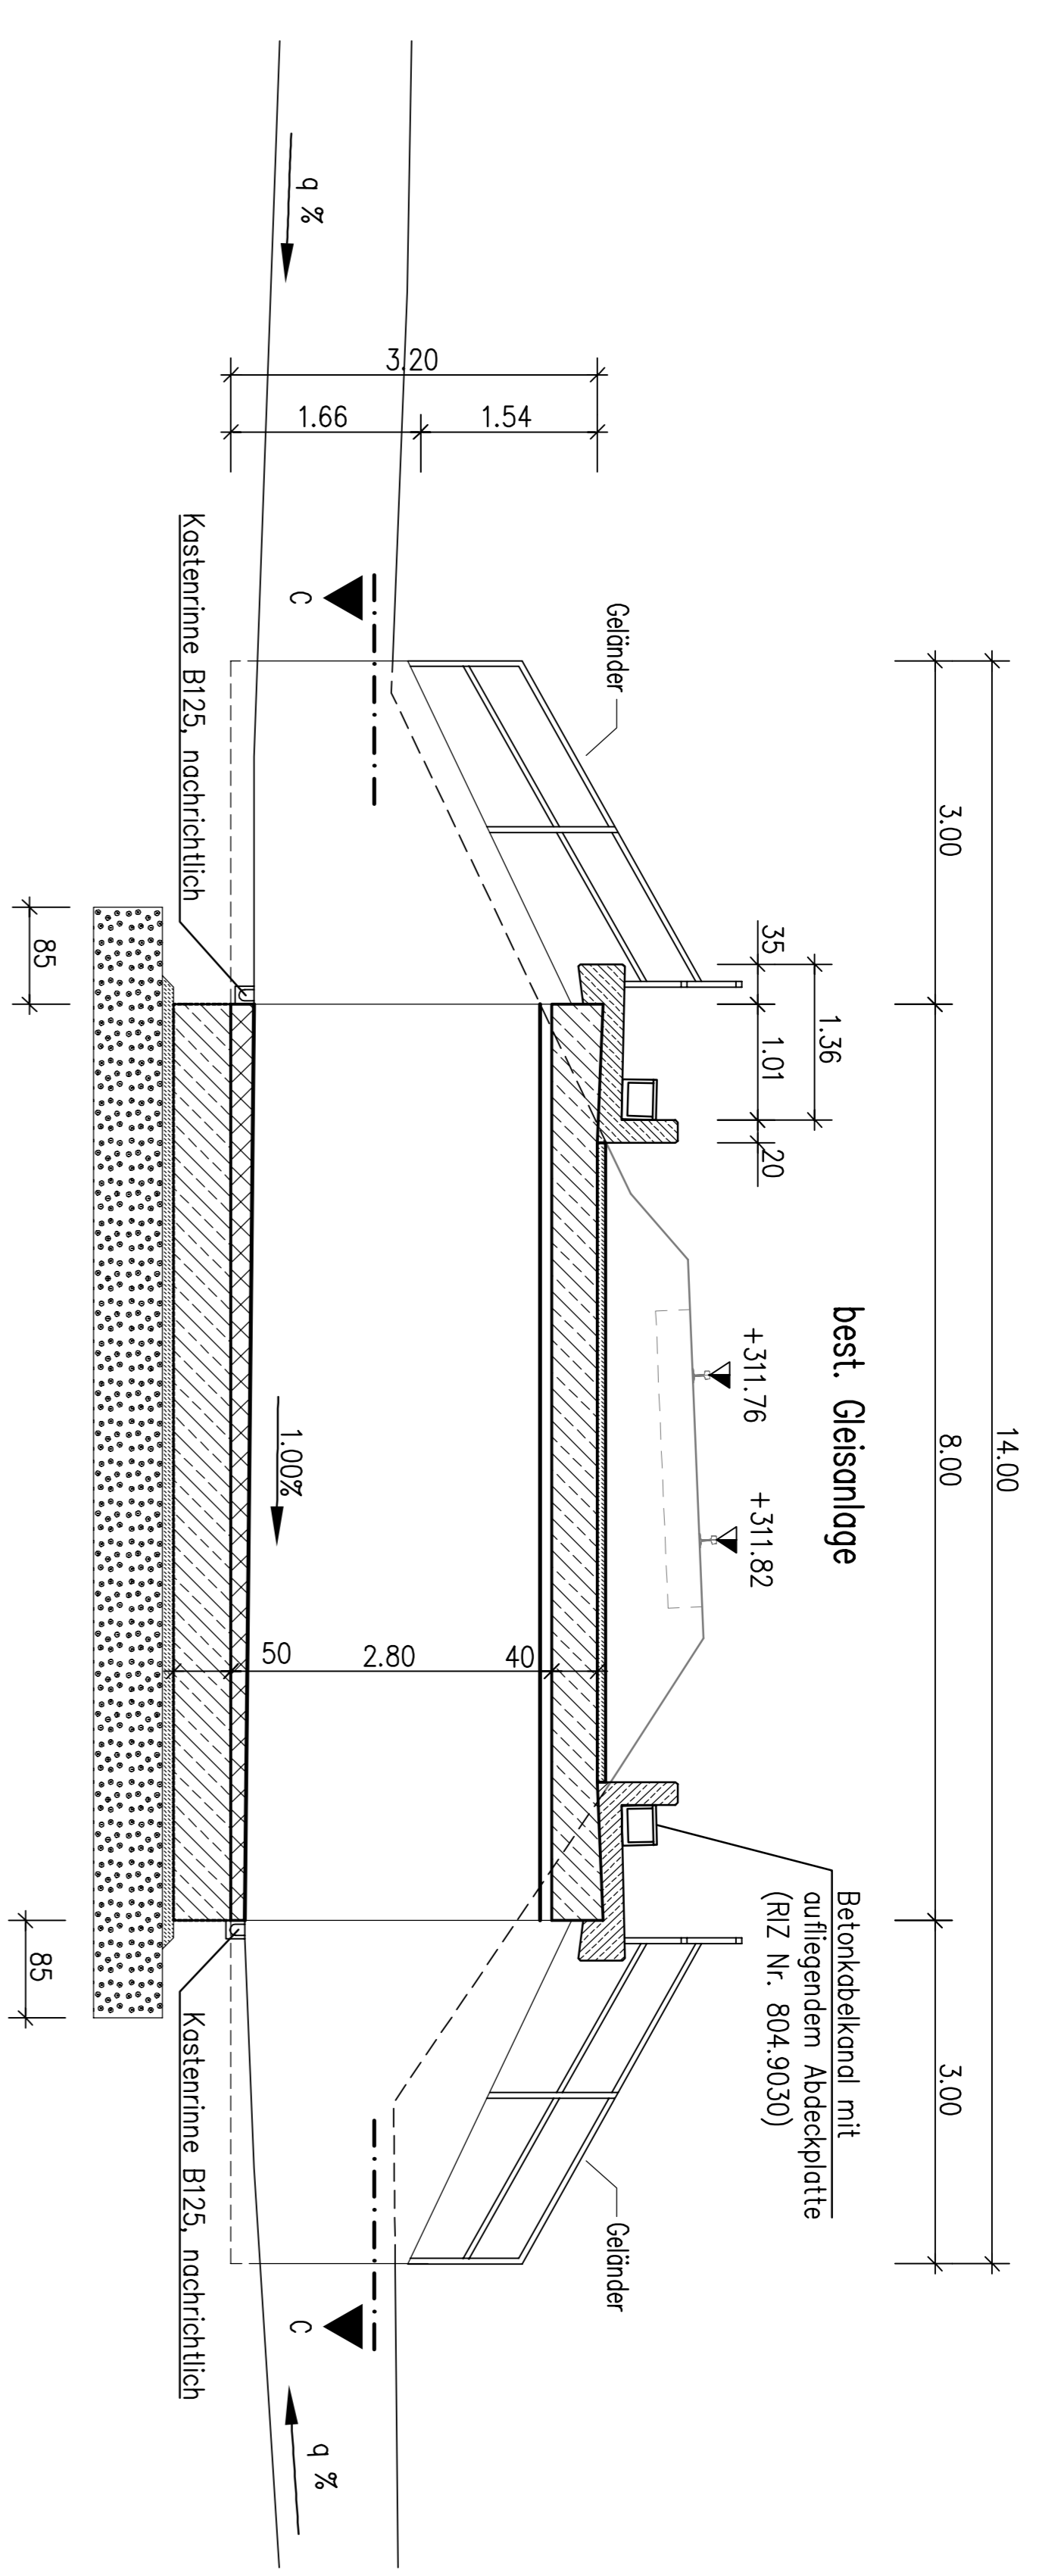


Legende:

-  Fuß- und Radweg
-  Stahlbeton C30/37
-  Sauberttenschicht C15/20
-  Asphalttragschicht AC 32 IN
-  Schotter STS/SS 0-45mm



Ausbau der Strohgäubahn Kornal - Heimerdingen

Genehmigung Regierungspräsidium Stuttgart	
Ort/ Datum:	Unterzeichner:
Zur weiteren Planung durch VEG freigegeben:	
Ort/ Datum:	Unterzeichner:
Gleichstellung des Genehmigungsantrags wird bestätigt:	
Ort/ Datum:	Unterzeichner:

Planer:	Auftraggeber:
POYRAY	POYRAY
Praxisstraße 10	Praxisstraße 10
71242 Heimerdingen	71242 Heimerdingen
Telefon: 07141/120901-0	Telefon: 07141/120901-0
Fax: 07141/120901-17	Fax: 07141/120901-17
Ort/ Datum:	Unterzeichner:
Zur weiteren Planung durch VEG freigegeben:	
Ort/ Datum:	Unterzeichner:
Gleichstellung des Genehmigungsantrags wird bestätigt:	
Ort/ Datum:	Unterzeichner:

Ausbau der Strohgäubahn	
Kornal - Heimerdingen	
ENTWURFSPLANUNG	
Maststab:	1:50
Objekt:	Unterführungsbauwerk Strohgäubahn
Standort:	Querungen Strohgäubahn
	Draufsicht, Schnitt A-A, Schnitt B-B
	km 10,94+73
Planrevisions-Nr.	04
Planrevisions-Nr.	04
Planrevisions-Nr.	03
Planrevisions-Nr.	01
Planrevisions-Nr.	00