




Landkreis: Ludwigsburg

Gemeinde: Hemmingen

Gemarkung: Hemmingen

LAGEPLAN

Zeichnerischer Teil zum Bauantrag (§ 4 LBOVVO)

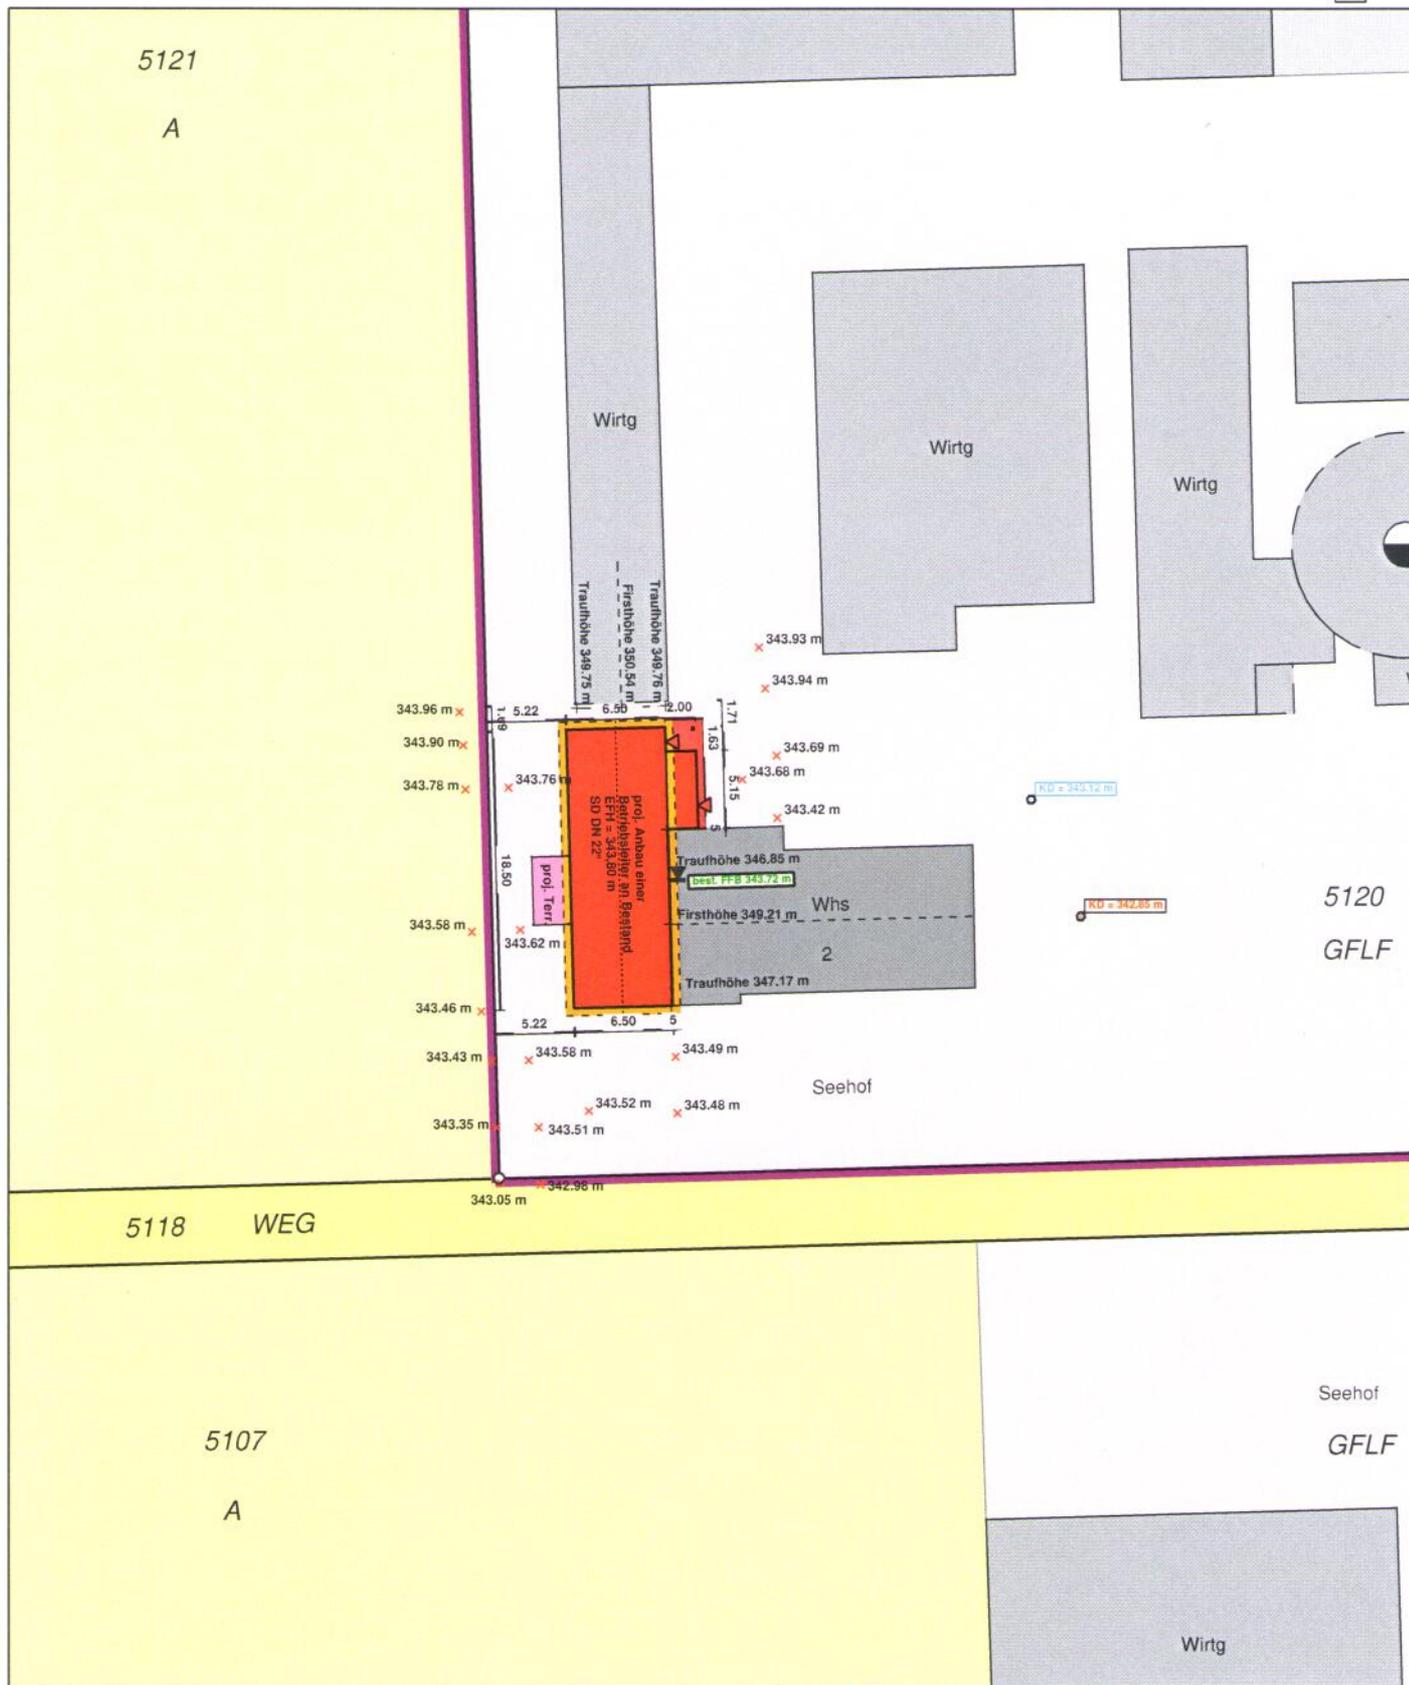

Maßstab 1:500

gefertigt: 26.06.2018

Die Übereinstimmung des zeichnerischen Teils mit dem Auszug aus dem Liegenschaftskataster und die vollständige Ergänzung nach § 4 Abs. 4 LBOVVO auf dem Lageplan wird bestätigt.

Die Höhenangaben beziehen sich auf NN im neuen System.

Evtl. vorhandene Leitungen und Versorgungsanlagen sind im Lageplan nicht dargestellt.

Ansicht Süd



Grenze

gepl. Gelände am Hausgrund


best. Gelände am Hausgrund

343.60

Wohnhaus Bestand

343.80

Ansicht West

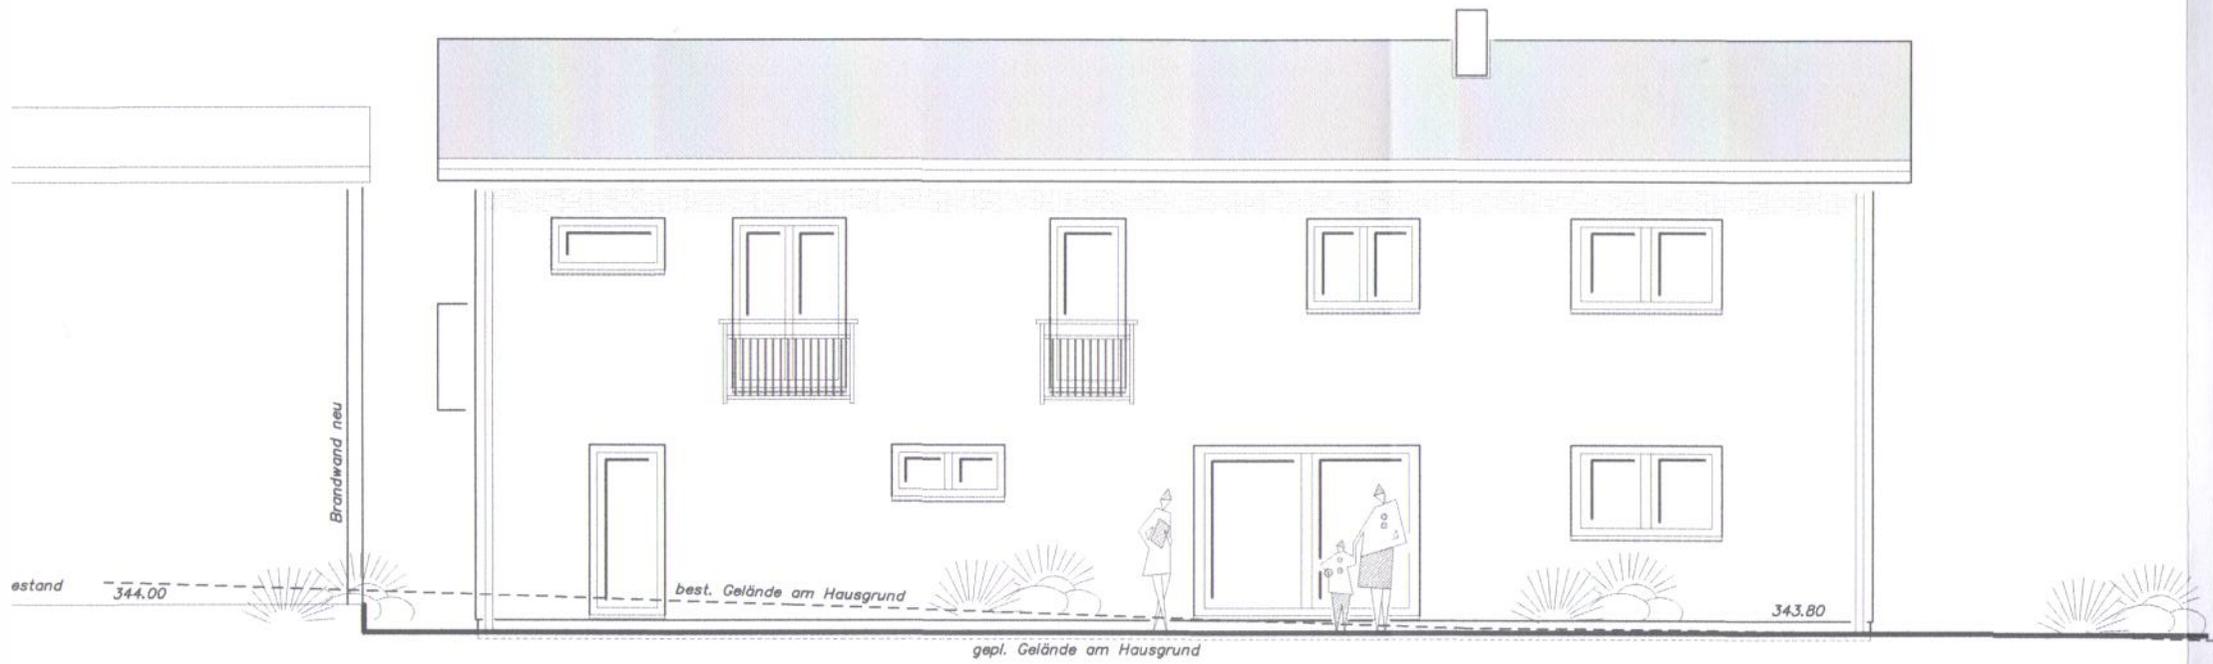

Ansicht Ost



Ansicht Nord

