
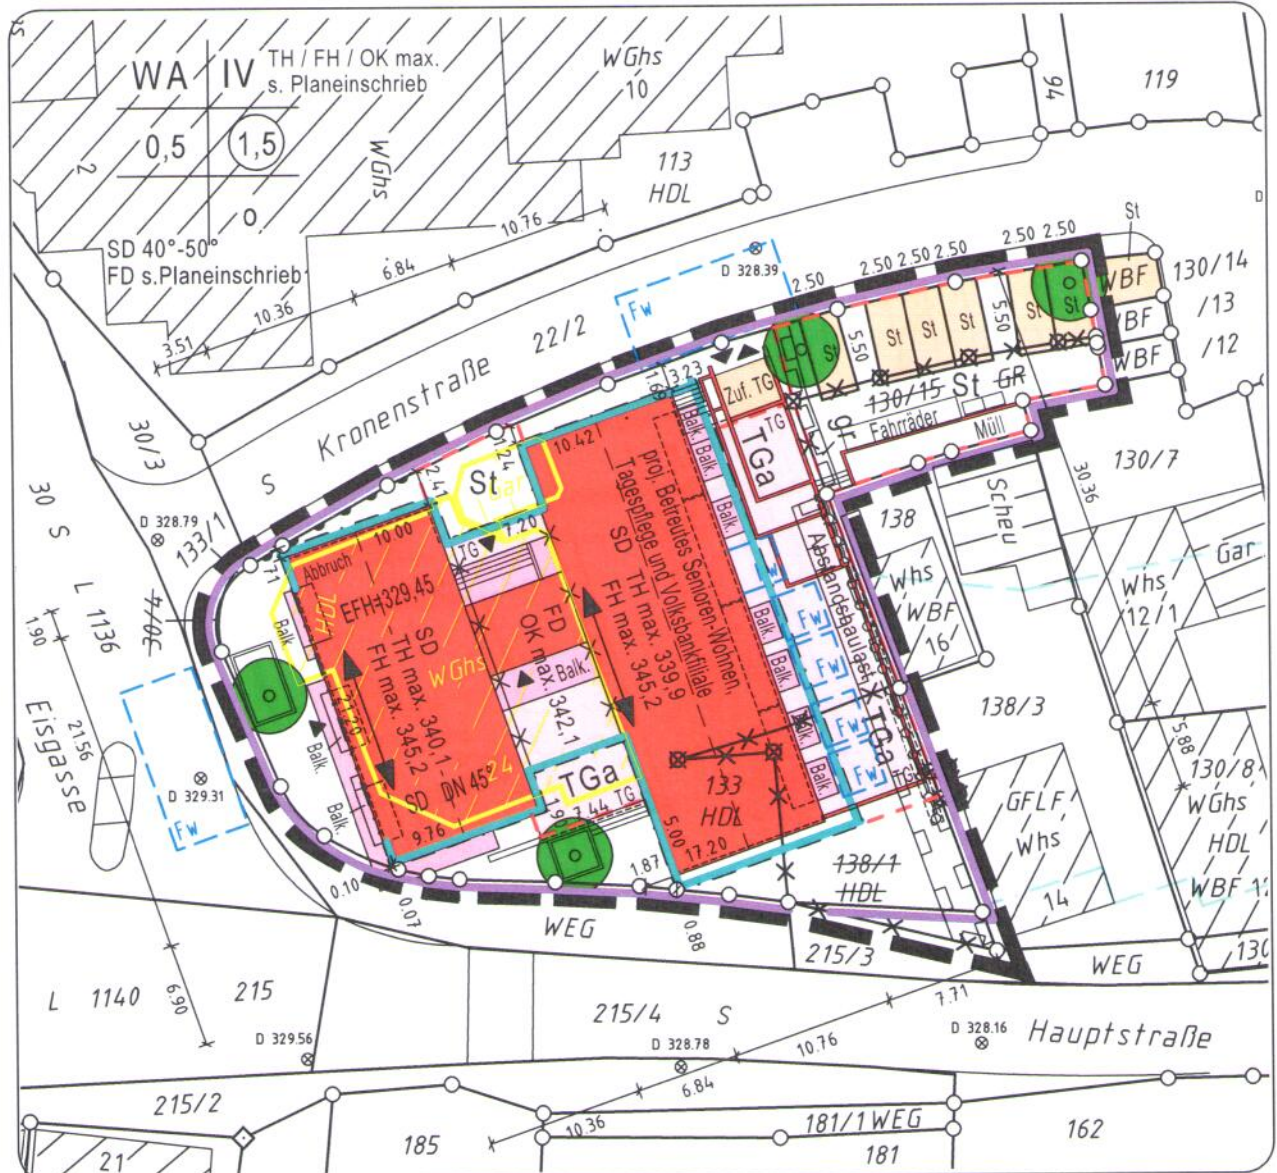



**Flur: -**

# Lageplan

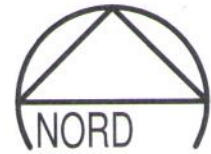

Höhenangaben in (...) sind Planungshöhen.  
Unterirdische Leitungen sind nicht bzw.  
nicht vollständig und ohne Gewähr dargestellt.

**Maßstab 1:500**

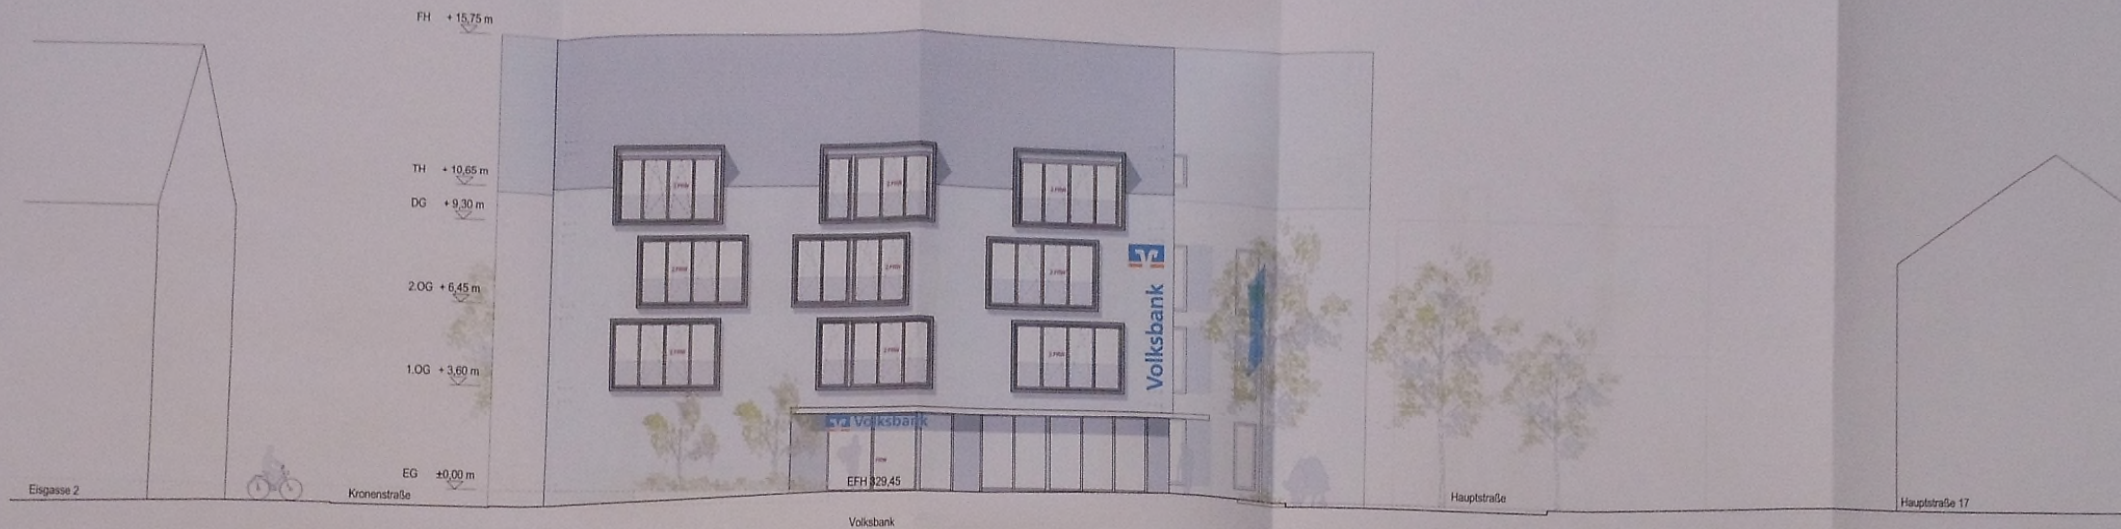

Ansicht Kronenstrasse  
(Ansicht Eisgasse)



Ansicht Hauptstrasse



Ansicht Kronenstraße



Ansicht Hauptstraße

