

Landkreis: Ludwigsburg

Gemeinde: Hemmingen

Gemarkung: Hemmingen

# Lageplan

Zeichnerischer Teil zum Bauantrag gem. §4 LBOVVO



Alle Höhenangaben über NN (Neues System)

Maßstab 1 : 500

Eventuell im Baugrundstück vorhandene Versorgungsleitungen sind nicht dargestellt

Gefertigt: Aichtal, den 19. Juni 2018

Ansicht Nord



310.00 ü.NN

Ansicht Ost



Haus 1

Grenze

Gepl. Gelände

Best. Gelände

Grenze

In Der Halde

310.00 .NN




310.00 .NN

Ansicht Süd



310.00 ü.NN

Ansicht Ost

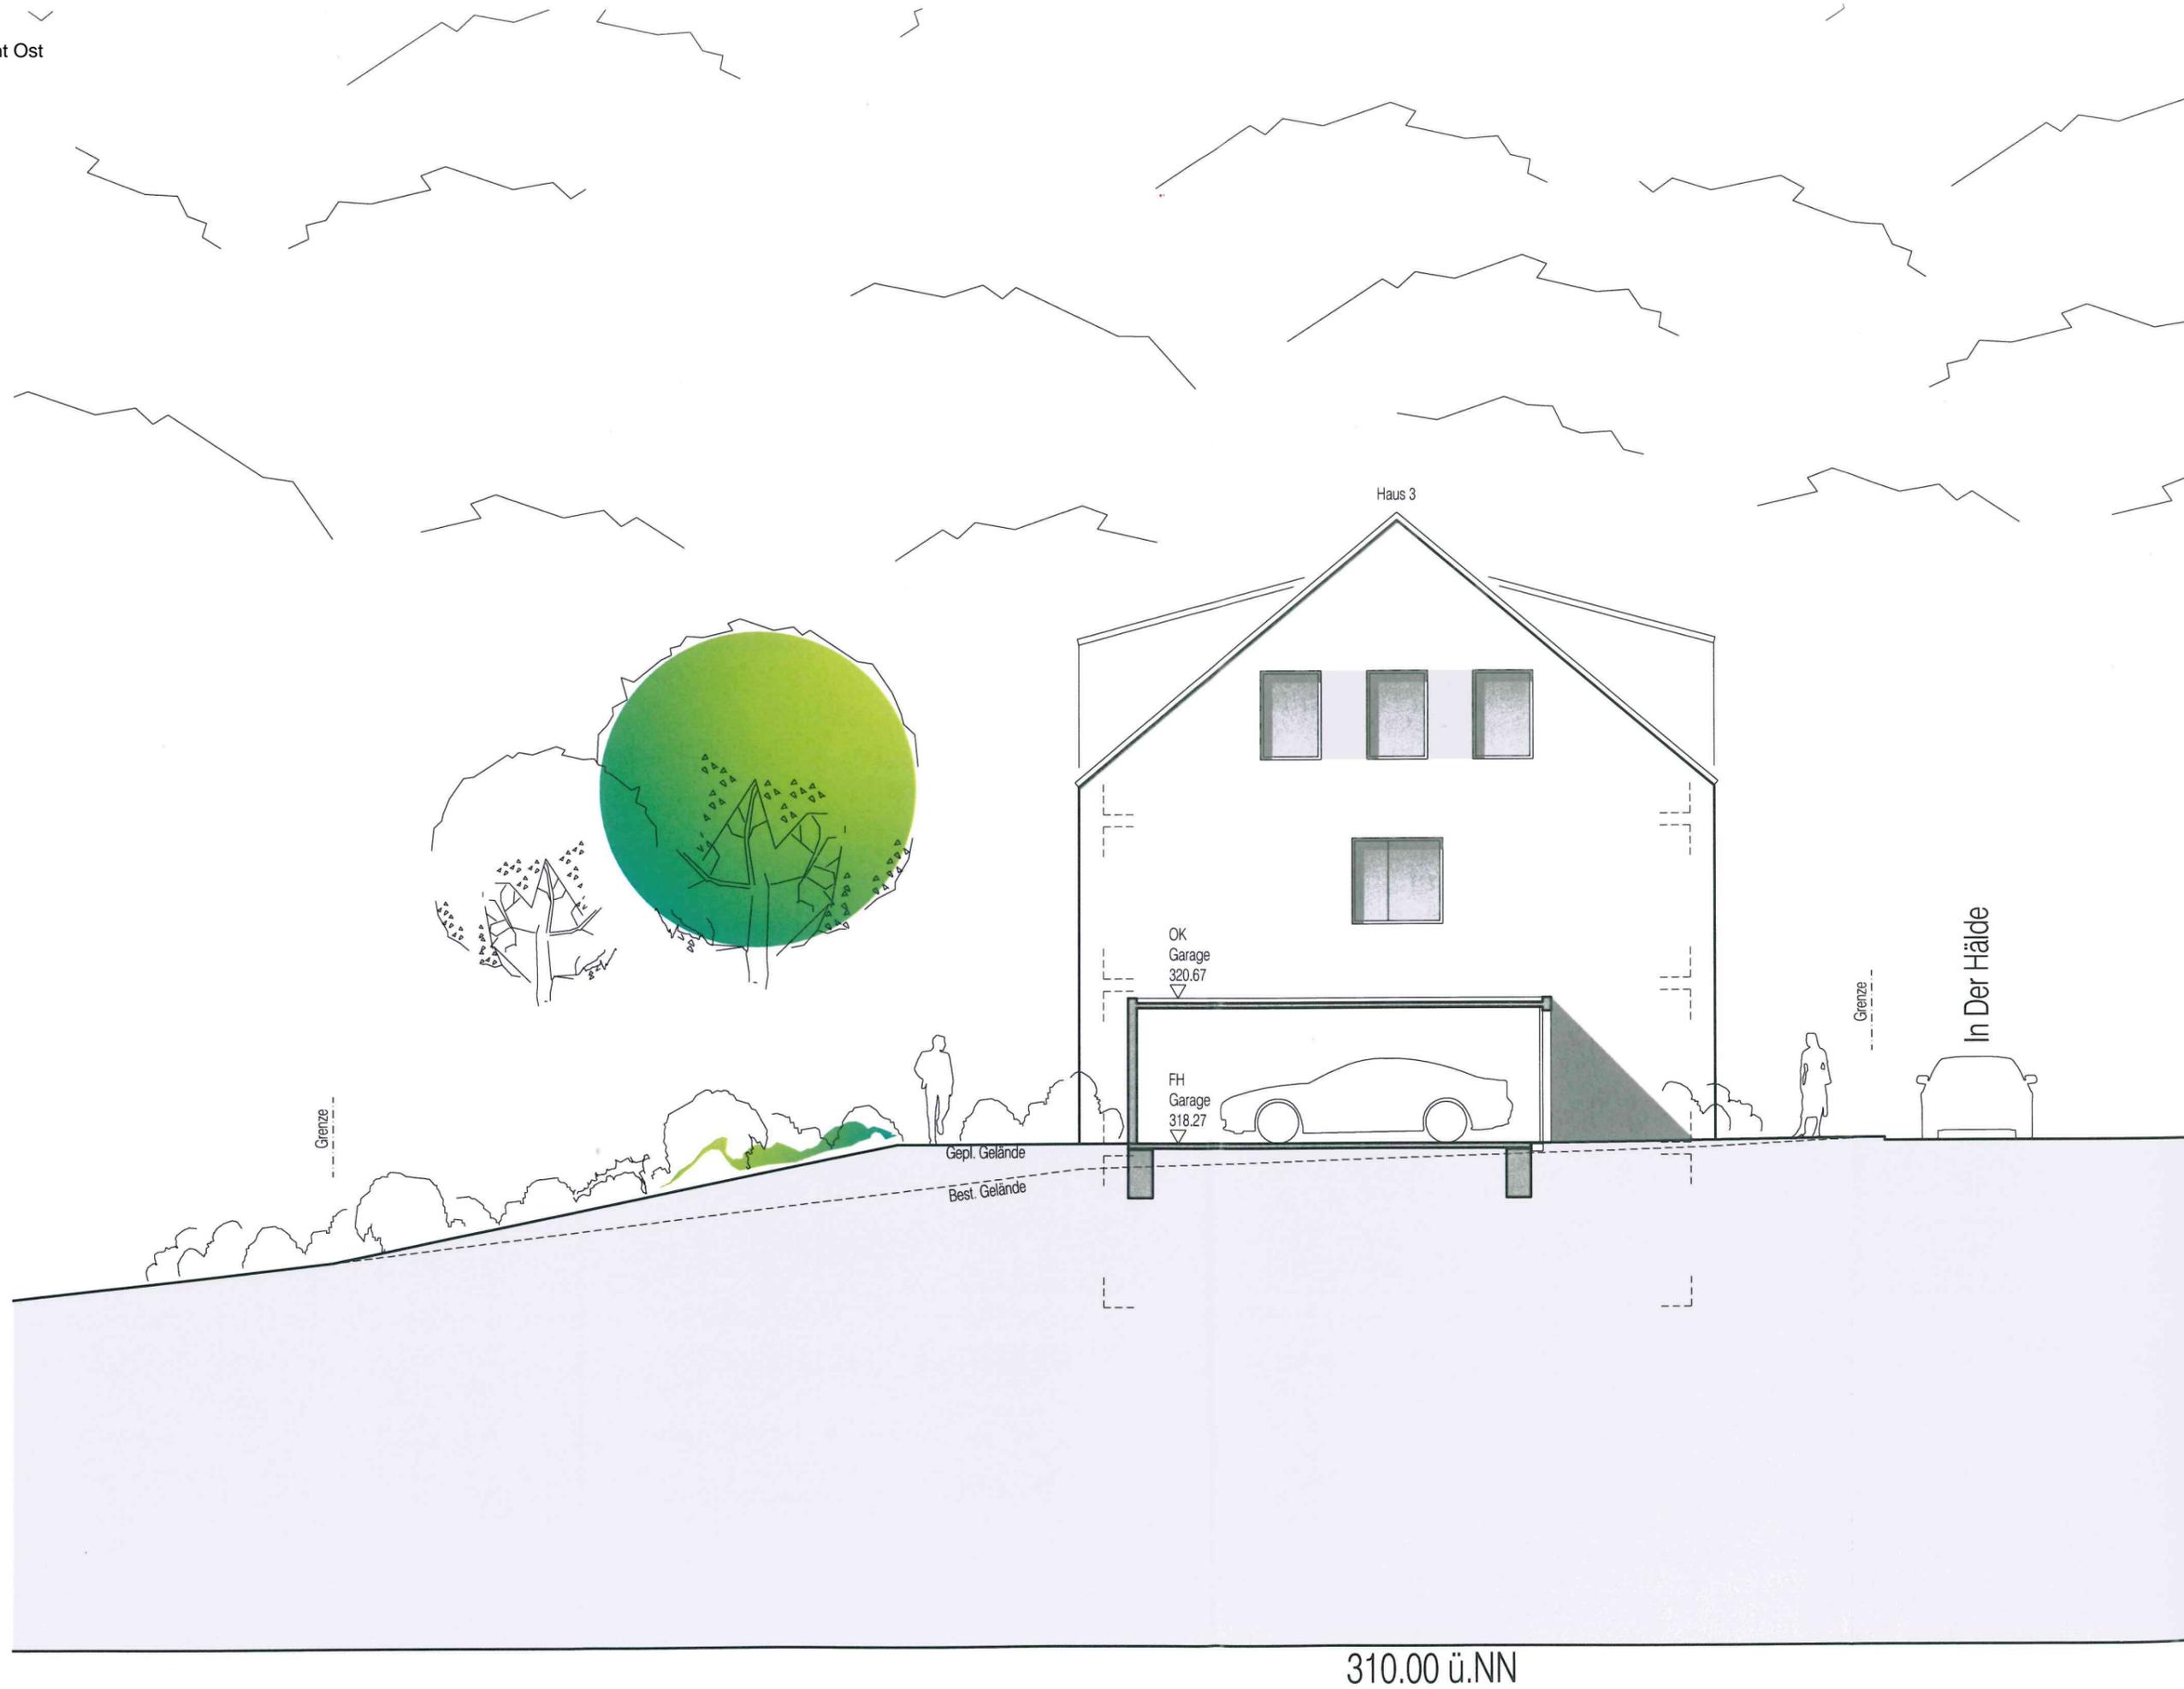

310.00 .NN

Ansicht West

