


LAGEPLAN

ZEICHNERISCHER TEIL
ZUM BAUANTRAG (§ 4 LBOVVO)

LANDKREIS: Ludwigsburg
GEMEINDE: Hemmingen
GEMARKUNG: Hemmingen




WA	II	TH max. 5,0 m FH max. 10,0 m
0,40	a	(wie o. max. Geb.länge 20 m)
SD / PDv 30°- 45°		

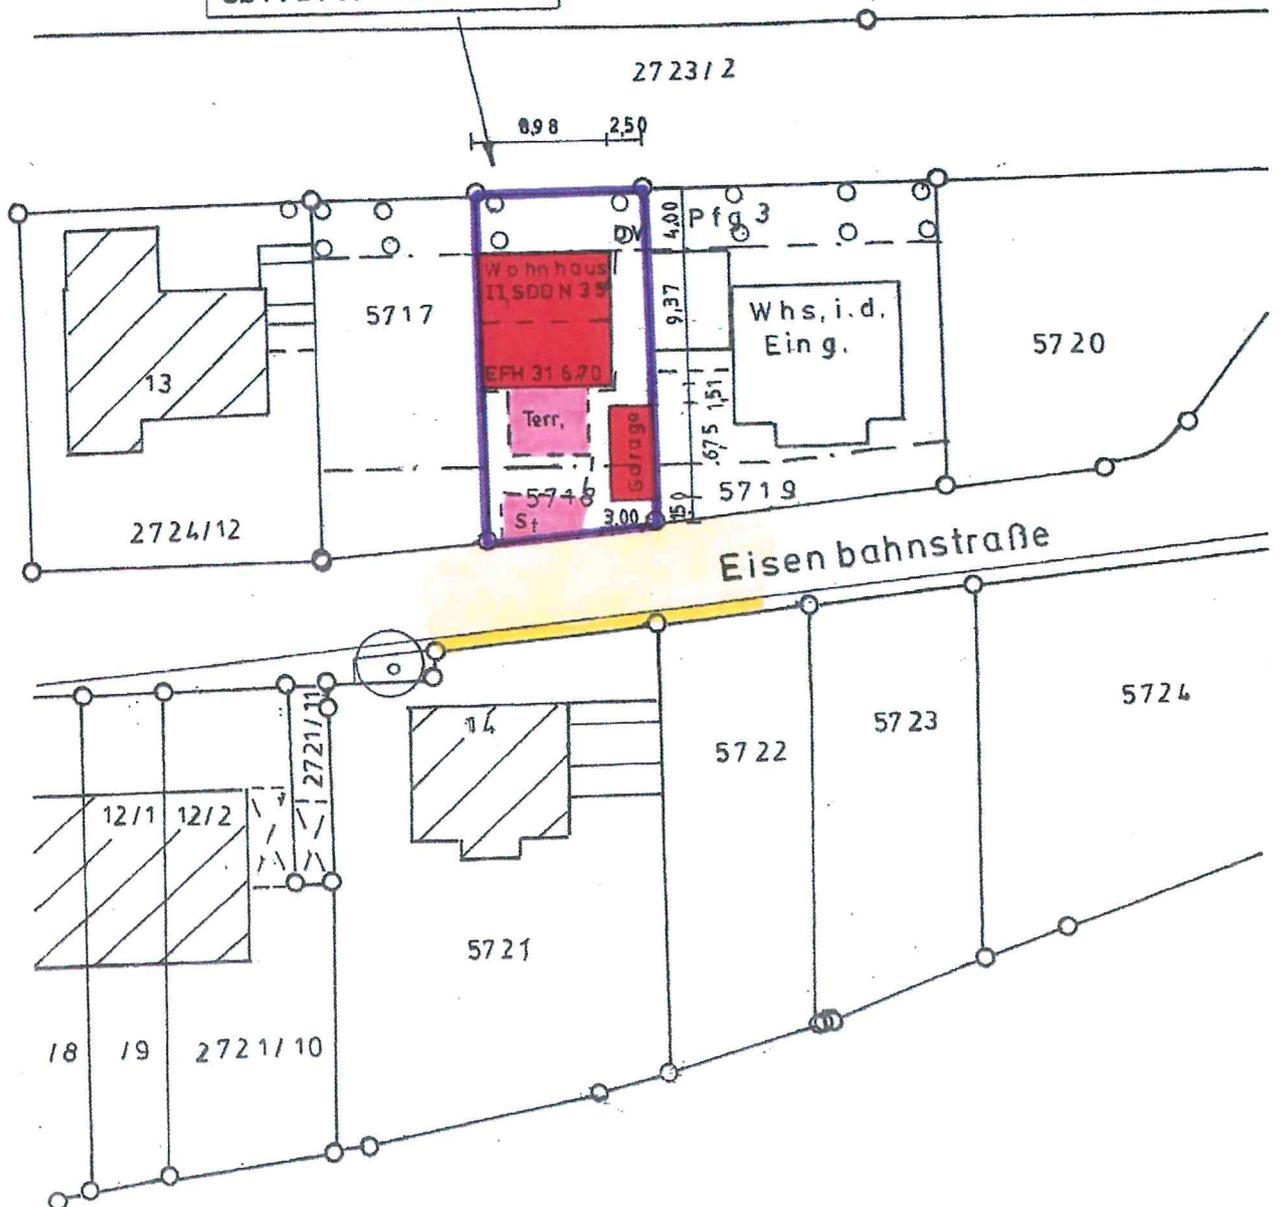

Auszug aus dem Liegenschaftskataster und Einzeichnungen
nach § 4 LBOVVO. Die Übereinstimmung des zeichnerischen
Teils mit dem Auszug aus dem Liegenschaftskataster wird bestätigt

Maßstab 1:500

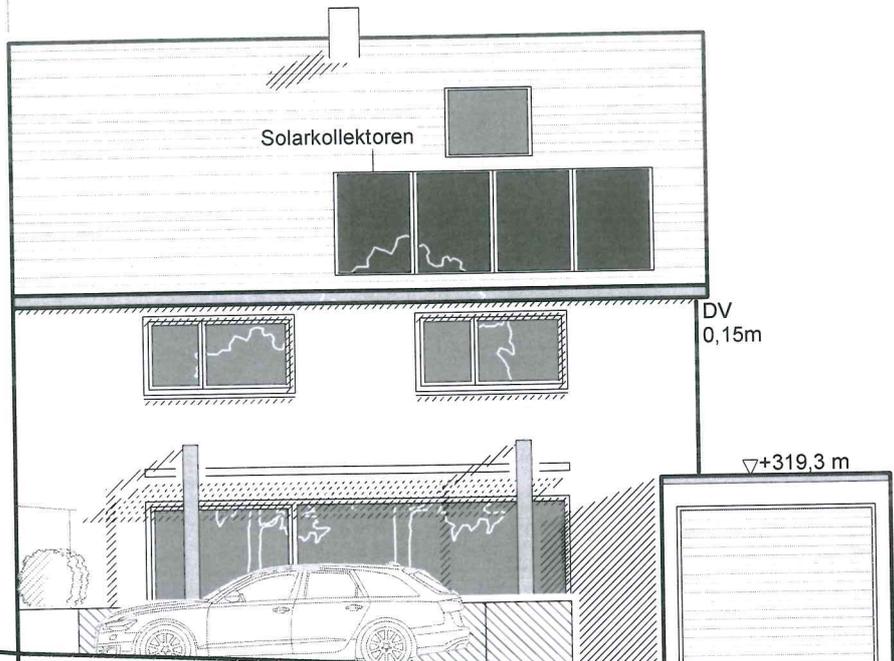


Geländeverlauf entspricht vorhandenem Gelände

FIS. 5717

FIS. 5718

FIS. 5719

PROJEKT	PLAN
Neubau DHH Eisenbahnstraße	Ansicht Süd M 1:100 01.08.2018

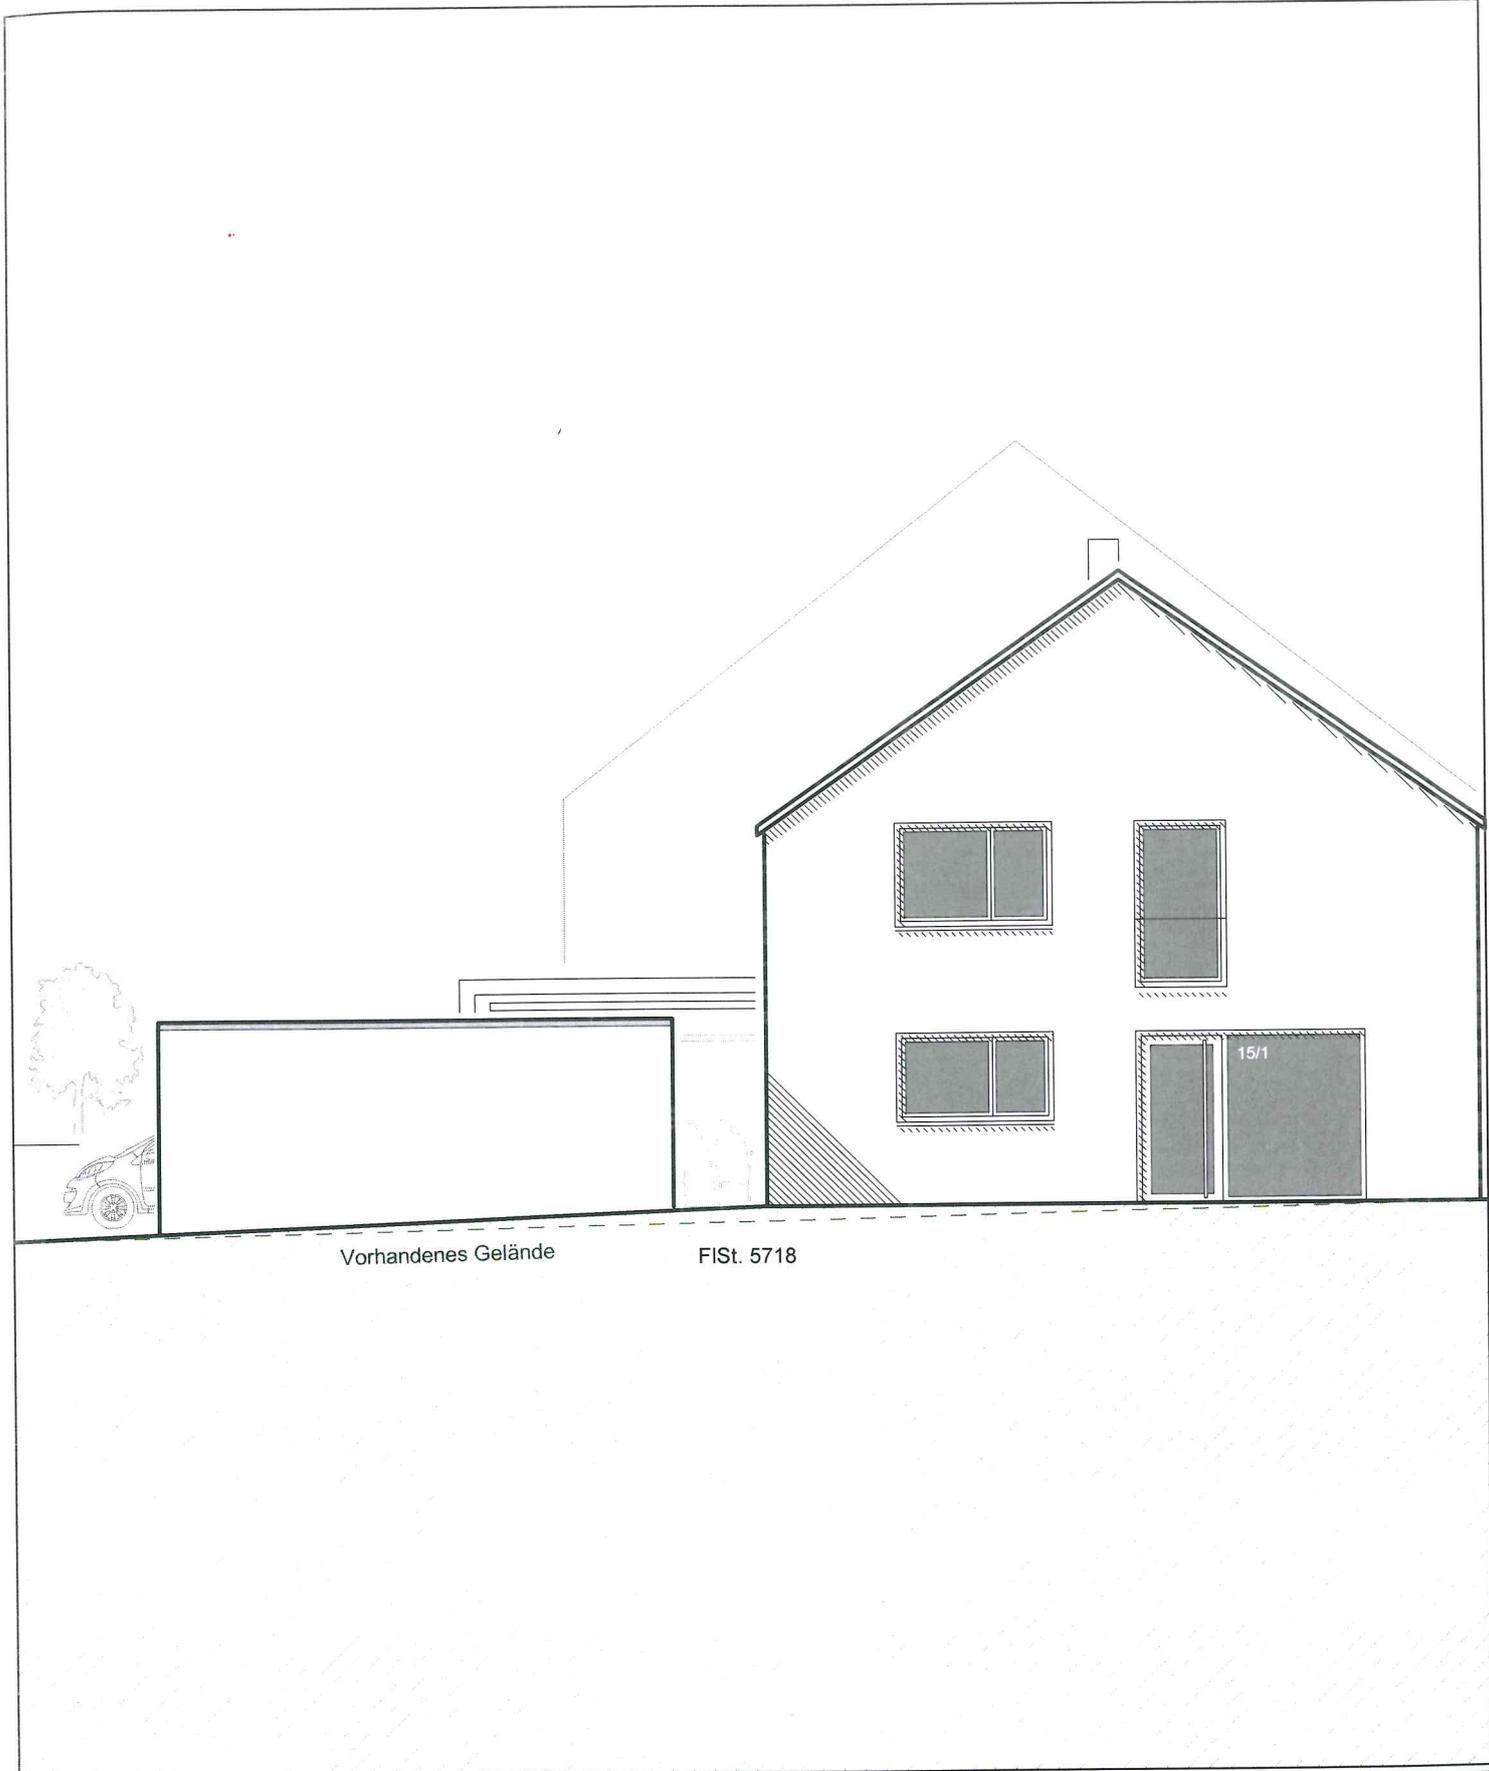

Vorhandenes Gelände

Fist. 5718

PROJEKT

Neubau DHH
Eisenbahnstraße

PLAN

Ansicht Ost

M 1:100
01.08.2018



FIS. 5719

FIS. 5718

FIS. 5717

Vorhandenes Gelände

PROJEKT

Neubau DHH
Eisenbahnstraße

PLAN

Ansicht Nord

M 1:100
01.08.2018