


Landkreis: Ludwigsburg

Stadt / Gemeinde: Hemmingen

Gemarkung / Flur: Hemmingen

# LAGEPLAN

Zeichnerischer Teil (§ 4 LBOVVO)

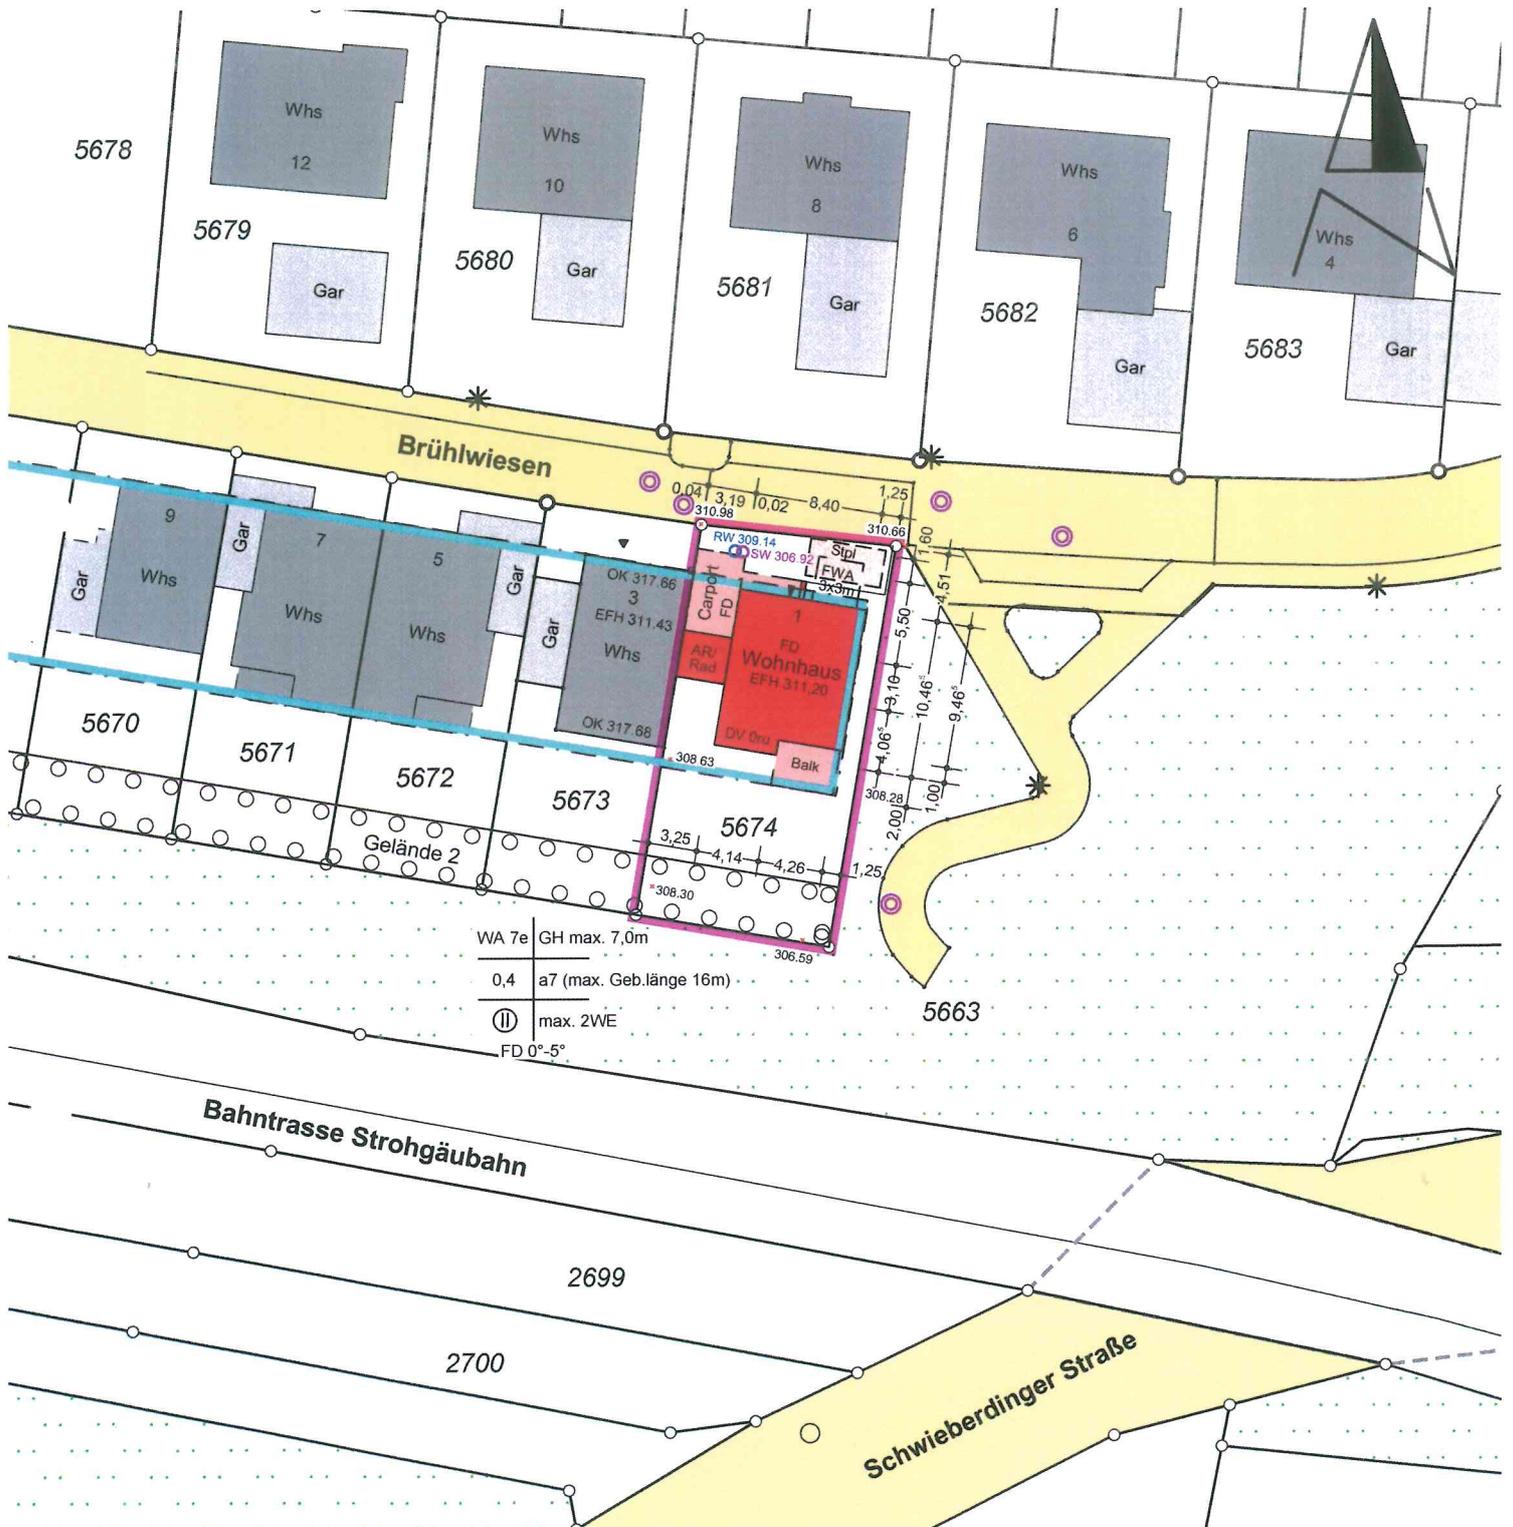

16.10.2018

Auszug aus dem Liegenschaftskataster  
Mit Eintragungen (§ 4 Abs. 3 – 5 LBOVVO)

Lageplan zeichnerischer Teil gefertigt.  
Der Sachverständige (§ 5 Abs. 3 LBOVVO)

Maßstab 1 : 500

