


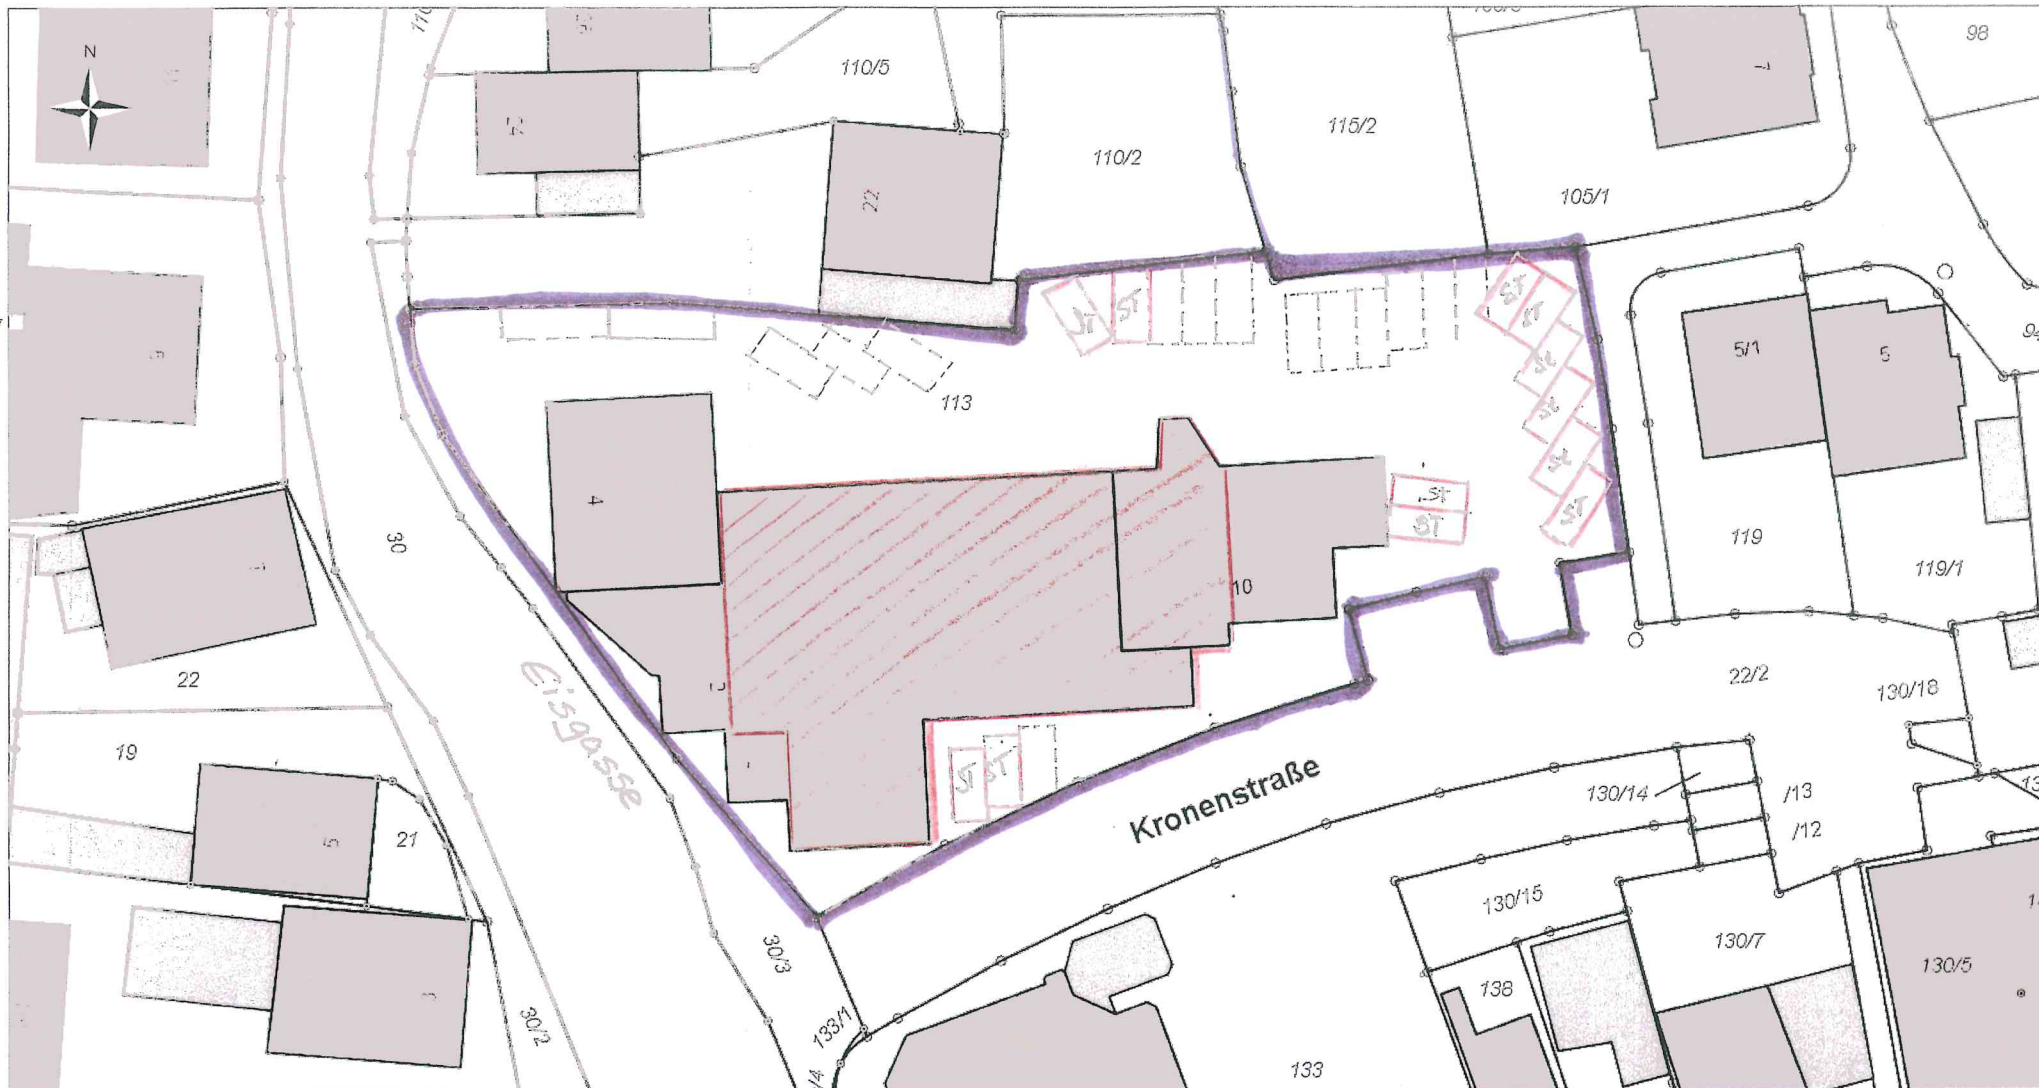

Gemeinde Hemmingen
Münchinger Straße 5
71282 Hemmingen

Maßstab: 1:500

Bearbeiter: Herr Adolph (Tel. 07150/920342)

Datum: 02.10.2018

Geobasisdaten: Stand 19.05.2017, © LGL Baden-Württemberg (www.lgl-bw.de)

Hemmingen, 29.10.18 P. Adolph