




LAGEPLAN

- ZEICHNERISCHER TEIL -

zum Bauantrag (§4 LBOVVO)

Gemeinde Hemmingen
Gemarkung Hemmingen
Landkreis Ludwigsburg

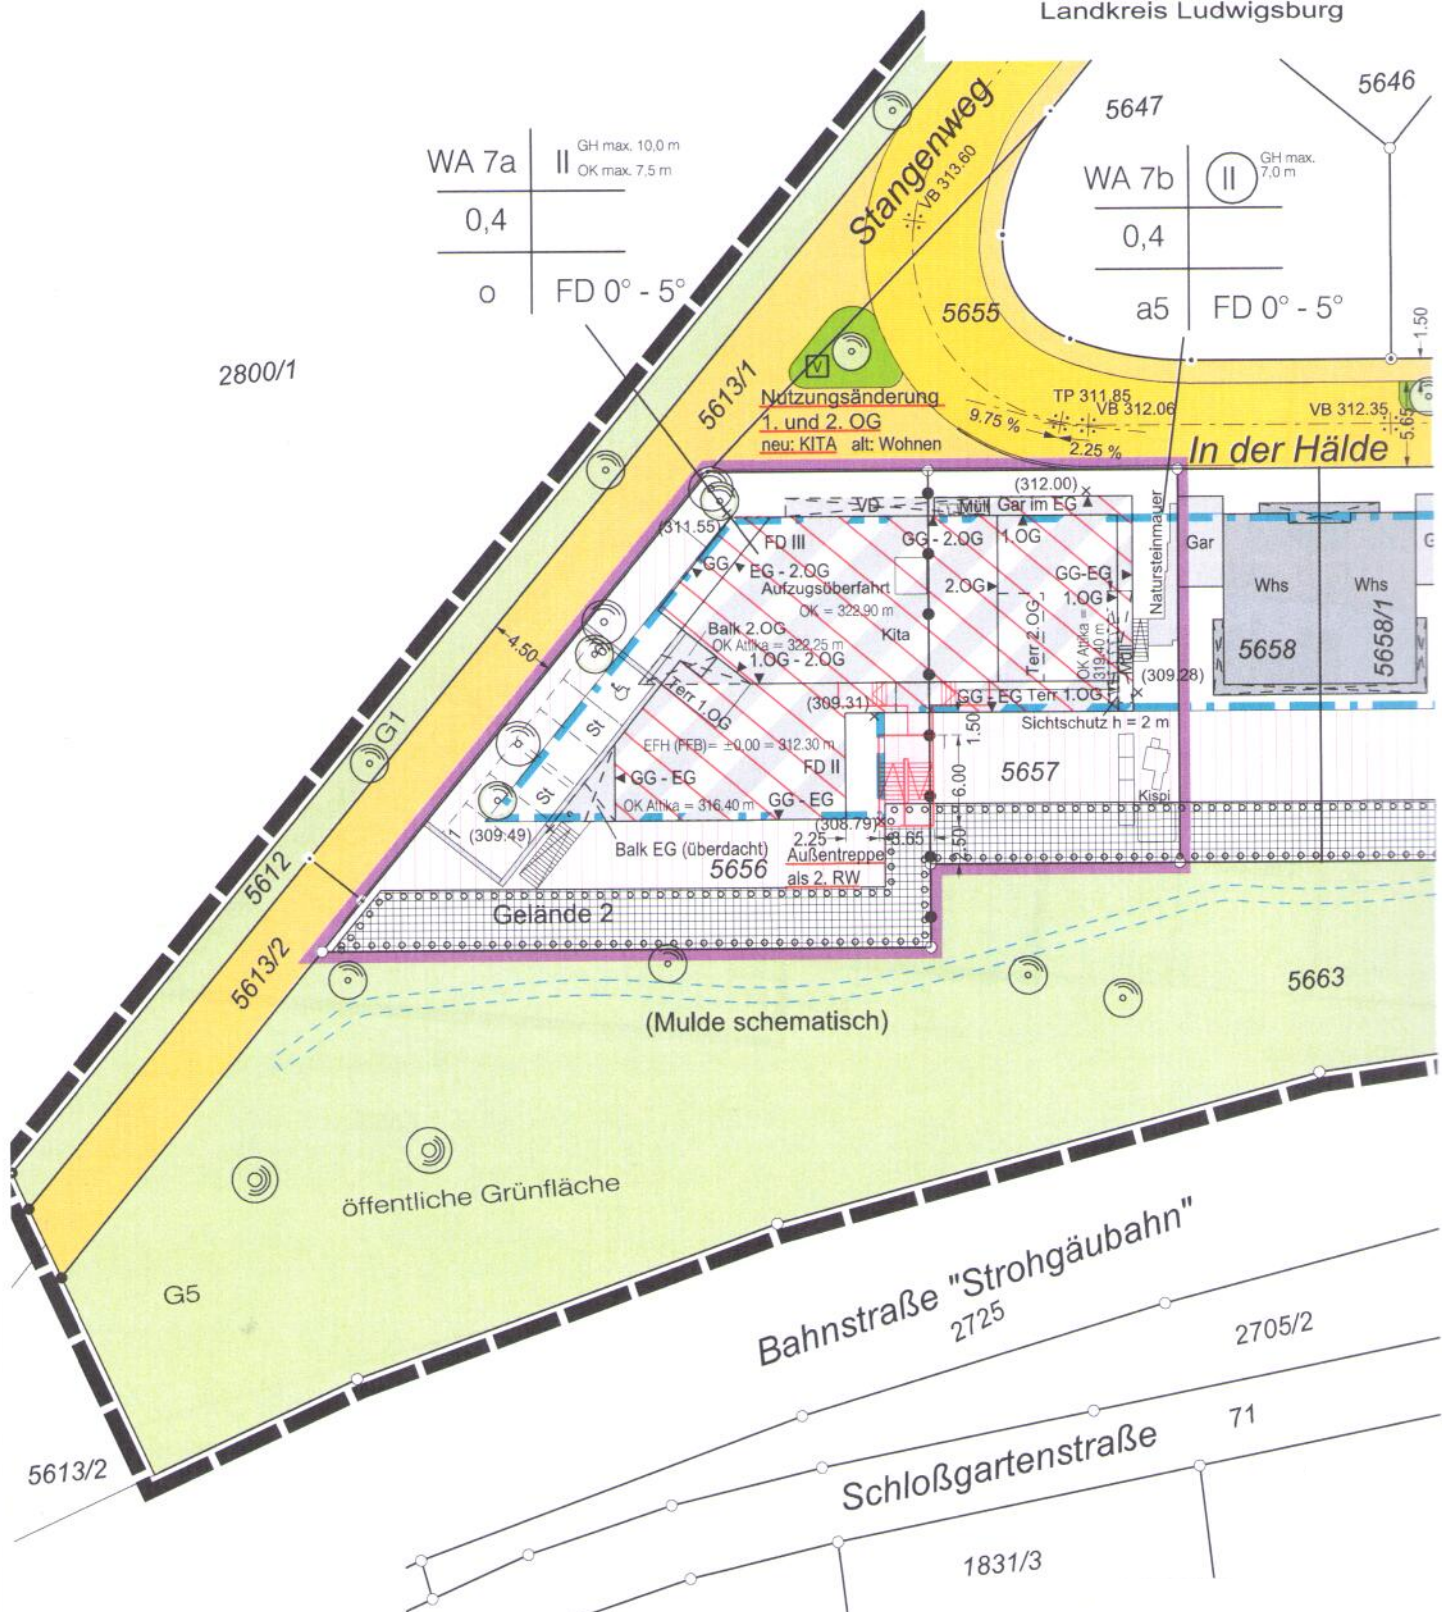

Die eingetragenen Straßenhöhen sind dem Bebauungsplan entnommen. Der tatsächliche Ausbau kann von diesen Höhenangaben abweichen.

(214,62) = gemessene Höhe

Vorhandene ober- und unterirdische Versorgungsleitungen und -anlagen sowie die Entwässerung (§4 Abs.4 Nr.10 und Nr.11 LBOVVO) sind im Lageplan nicht dargestellt.

M 1/500

