


**GEMEINDE
HEMMINGEN**

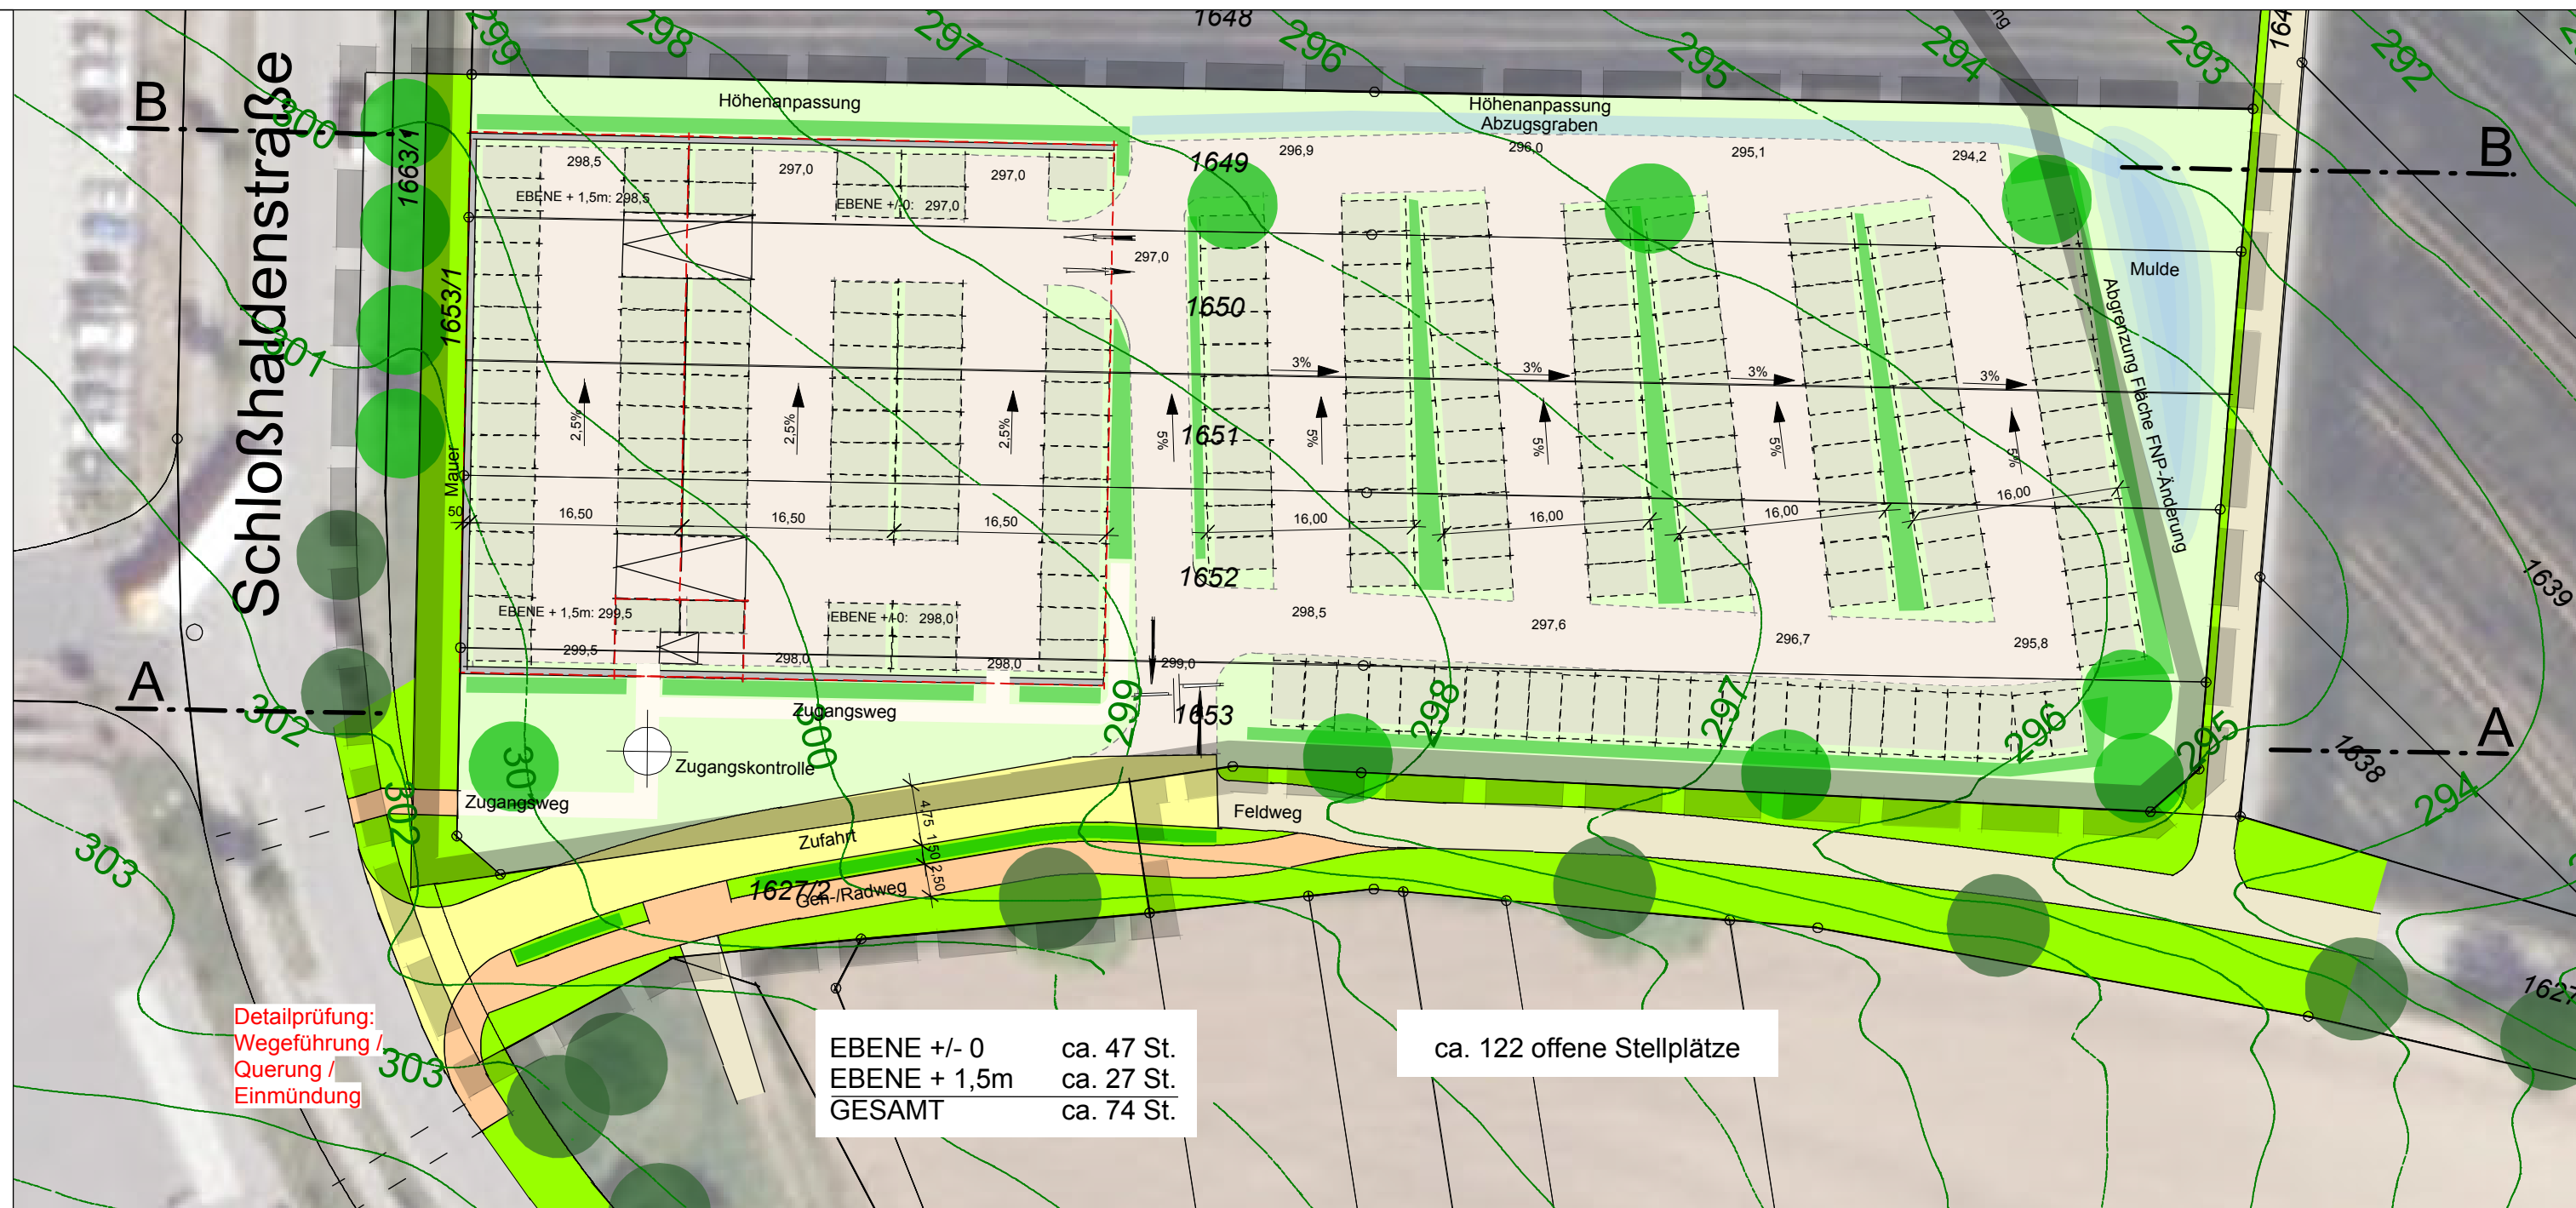

UNTERSUCHUNG
PARKPLÄTZE FA. HELUKABEL ÖSTL.
DER SCHLOSSHALDENSTRASSE

VORABZUG

PLANSKIZZE STUFE 1a
PARKDECK VORBEREITET
ca. 196 St. gesamt

M. 1/500
06.06.2018

**LUTZ
PARTNER**
STADTPLANER
ARCHITEKTEN

Lutz Partner
Stadtplaner Architekten
Quellenstraße 7
70736 Stuttgart
0711/945 441-70