




Ansicht Nord



Ansicht Süd

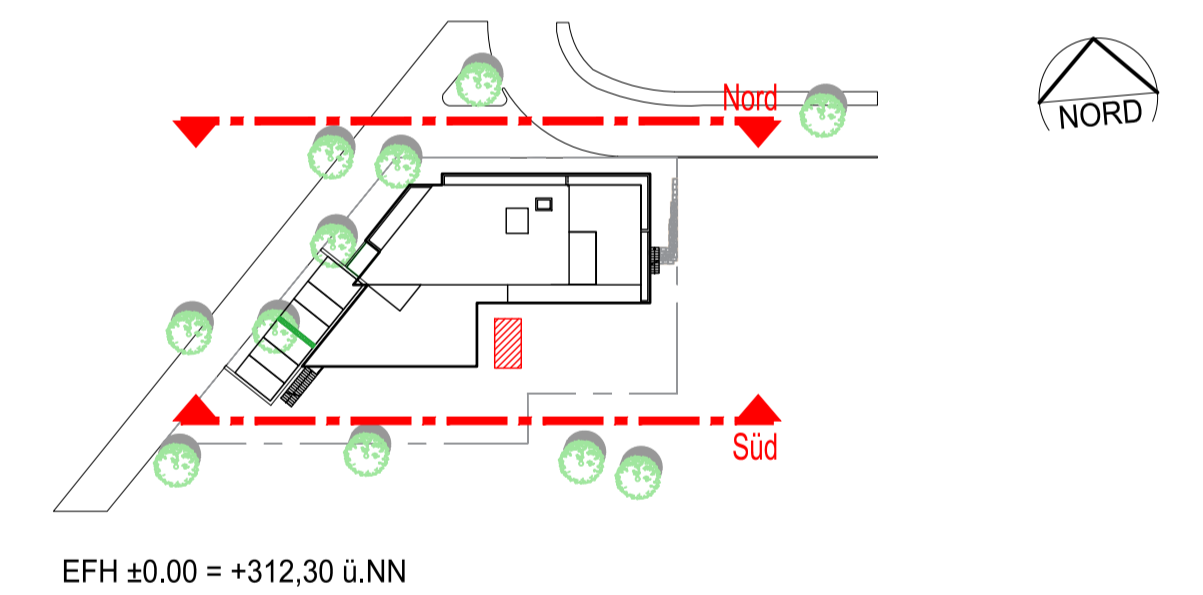

BAUGESUCH
ANTRAG AUF NUTZUNGSÄNDERUNG

PROJEKT
NUTZUNGSÄNDERUNG IM 1.OG UND
2.OG ALS KINDERTAGESSTÄTTE
IN DER HÄLDE, HEMMINGEN

AUFTRAGGEBER/BAUHERR
ORTSBAUAMT HEMMINGEN
MÜNCHINGER STRASSE 5
71282 HEMMINGEN

PLANBEZEICHNUNG
ANSICHT NORD
ANSICHT SÜD

PROJEKT NR: 3605 PLAN-NR: B-ANSI-01 MAßSTAB: 1:100 DATUM: 07.09.2018

NIXDORF CONSULT GMBH
ARCHITECTEN + INGENIEURE
RINGSTRASSE 134 · 70839 GERLINGEN
TEL. 07156/2007-24 · FAX 07156/2007-40
INFO@NIXDORF-CONSULT.DE

