






Ansicht Helukabelschriftzug M 1:25

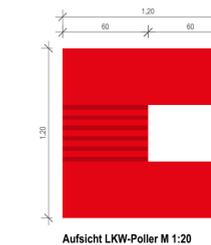


Aufsicht LKW-Poller M 1:20

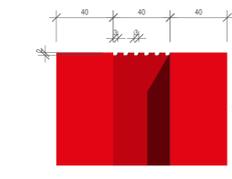


Ansicht LKW-Poller von vorne M 1:20

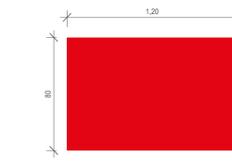


Ansicht LKW-Poller seitlich M 1:20

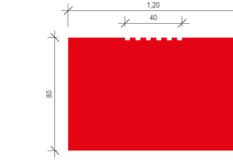

Ansicht LKW-Poller von hinten M 1:20

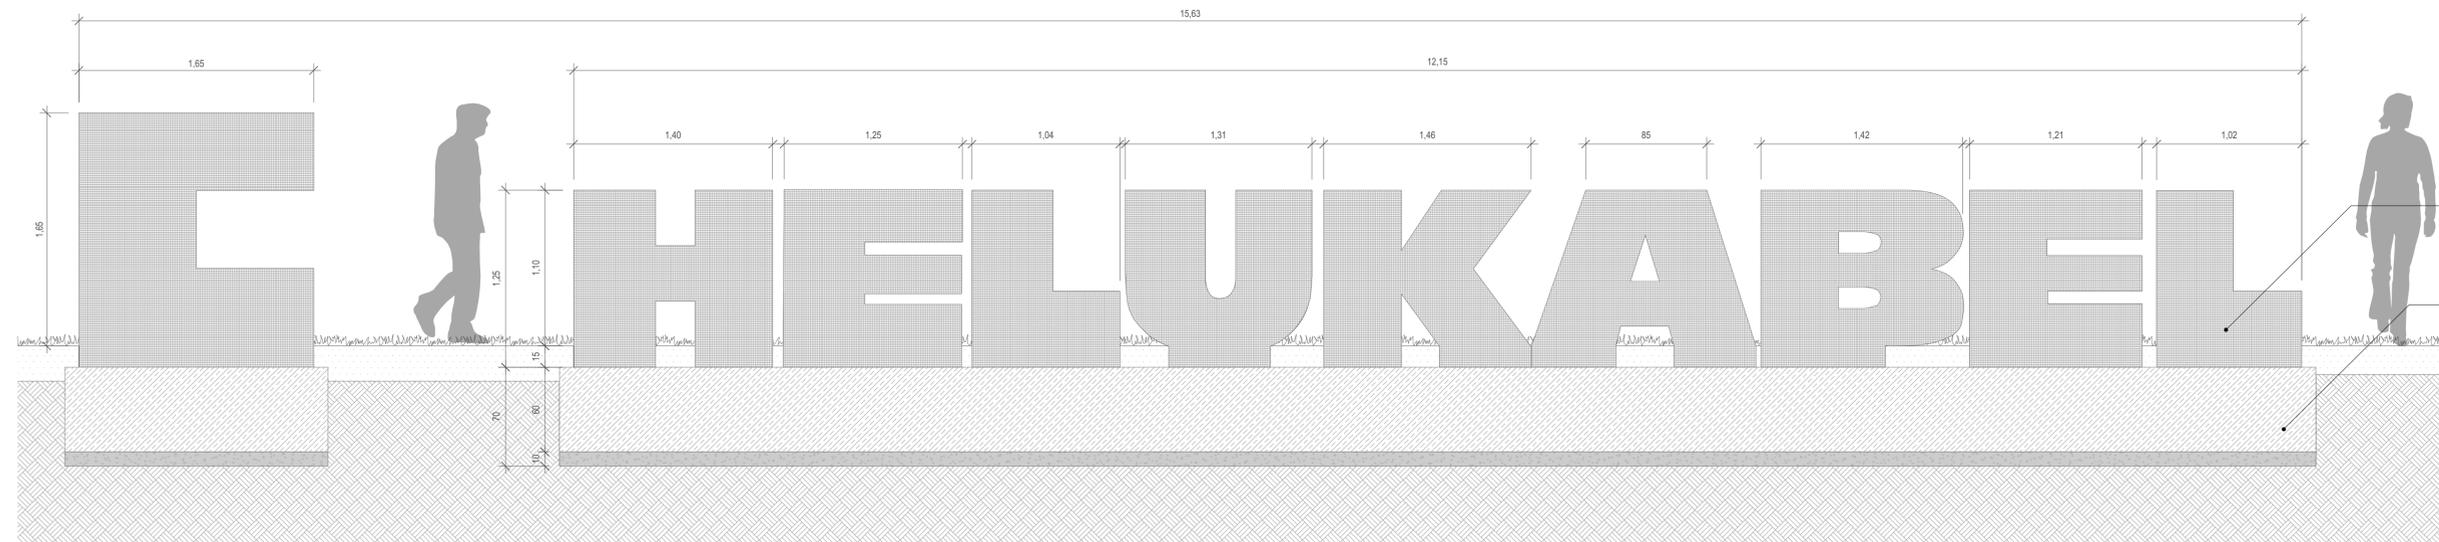

Schnitt längs Helukabelschriftzug M 1:25

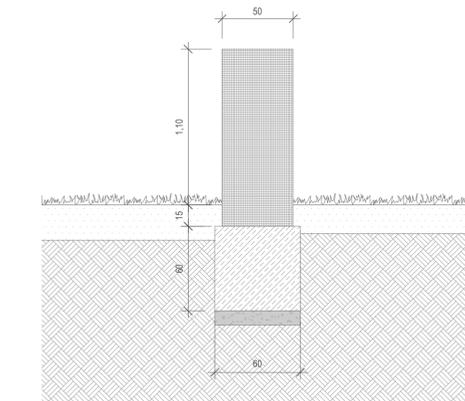

Schnitt quer Helukabelschriftzug M 1:25

Betonfertigteile eingefärbt
Streifenfundament aus Beton



Aufsicht Helukabelschriftzug M 1:25

Projekt	Neubau Verwaltung Helukabel Standort Hemmingen				
Plannummer	NVH_LA_D_-00_02 B				
Planungsphase	Genehmigungsplanung				
	Projekt nummer	Autor	Plattyp	Ebene Schnitt	Bereich
	Index	Status			
	Maßstab	Einheit			
Alle Maße sind vor Ort zu prüfen! Höhenangaben beziehen sich auf ±0.00 = 307.00m ü NN					

Freigabe

Datum, Unterschrift Bauherr

Datum, Unterschrift Architekt

