
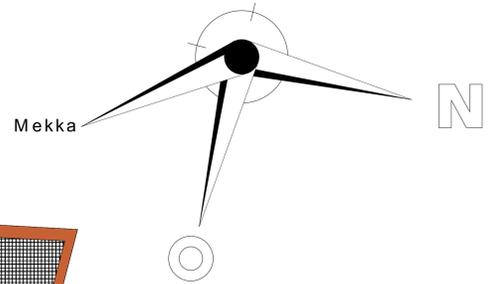


Historischer Friedhof Hemmingen 2015 - ENTWURFSPLANUNG

Maßstab 1:100
 0 5 10m

Legende der vorgesehenen Bestattungsarten

-  Urnenwahlgrab - Urnenhöhe für bis zu zwei Belegungen
 Grabfläche ca. 0,8 * 0,8m zur individuellen Gestaltung
-  Urnengemeinschaftsgrab 1 - Urnenhöhen für bis zu zwei Belegungen mit Einzelgrabmalen
 Gemeinschaftsfläche freigestellt und -gepflegt
-  Urnengemeinschaftsgrab 2 - Urnenbestattungen in GK-Modulen mit Gemeinschaftsgrabmalen
 Gemeinschaftsfläche freigestellt und -gepflegt
-  Urnenbaumgrab - Urnenhöhe für bis zu zwei Belegungen mit Einzelgrabmalen
 Grabfläche ohne Gestaltung im Bereich einer Baumkrone
-  Urnengrab anonym - Urnenbestattung in GK-Modulen ohne namentliches Grabmal
 Grabfläche ohne gesonderte Gestaltung
-  Sternengärten - Bestattungsfäche für ungeborenes Leben

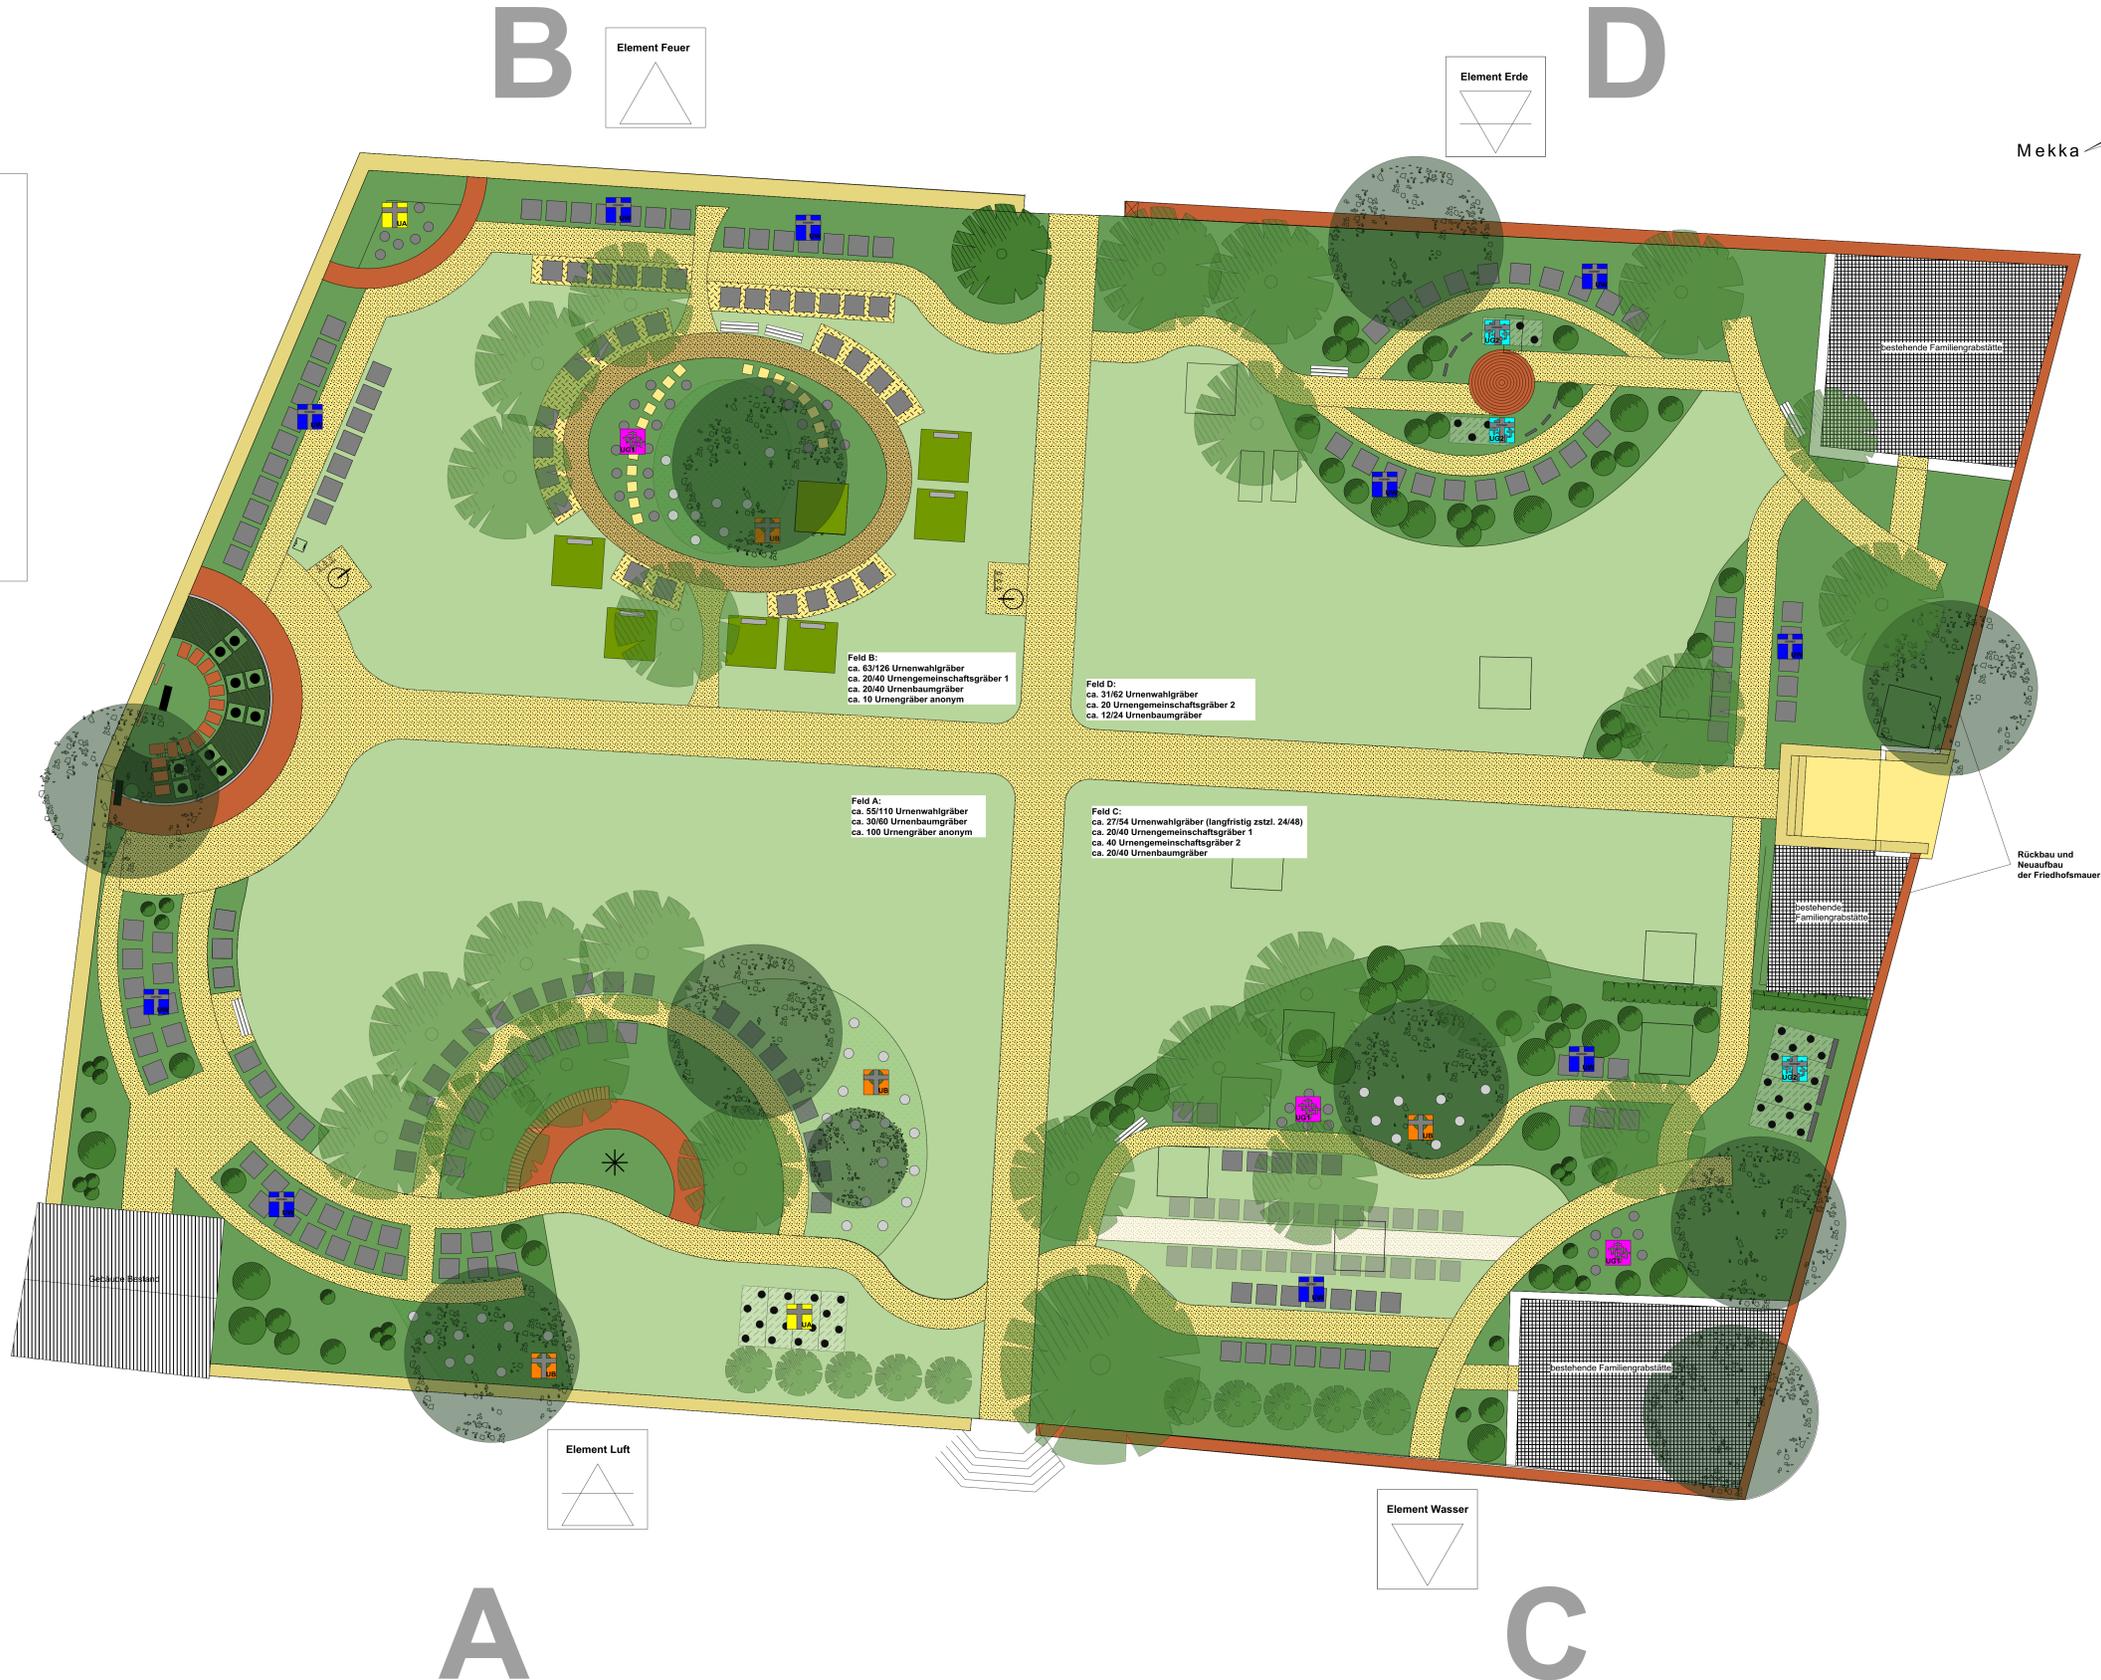

Projekt: 15-027 - Historischer Friedhof Hemmingen	
Plan: Entwurfsplanung Gesamtskizze	Stand: EP 01-01
Datum: 21.10.15	Skala: 1:100
Plangröße: A0	
Planautor: Eberhard Schmitt	

