



Lageplan


zeichnerischer Teil
zum Bauantrag (§ 4 LBO VVO)

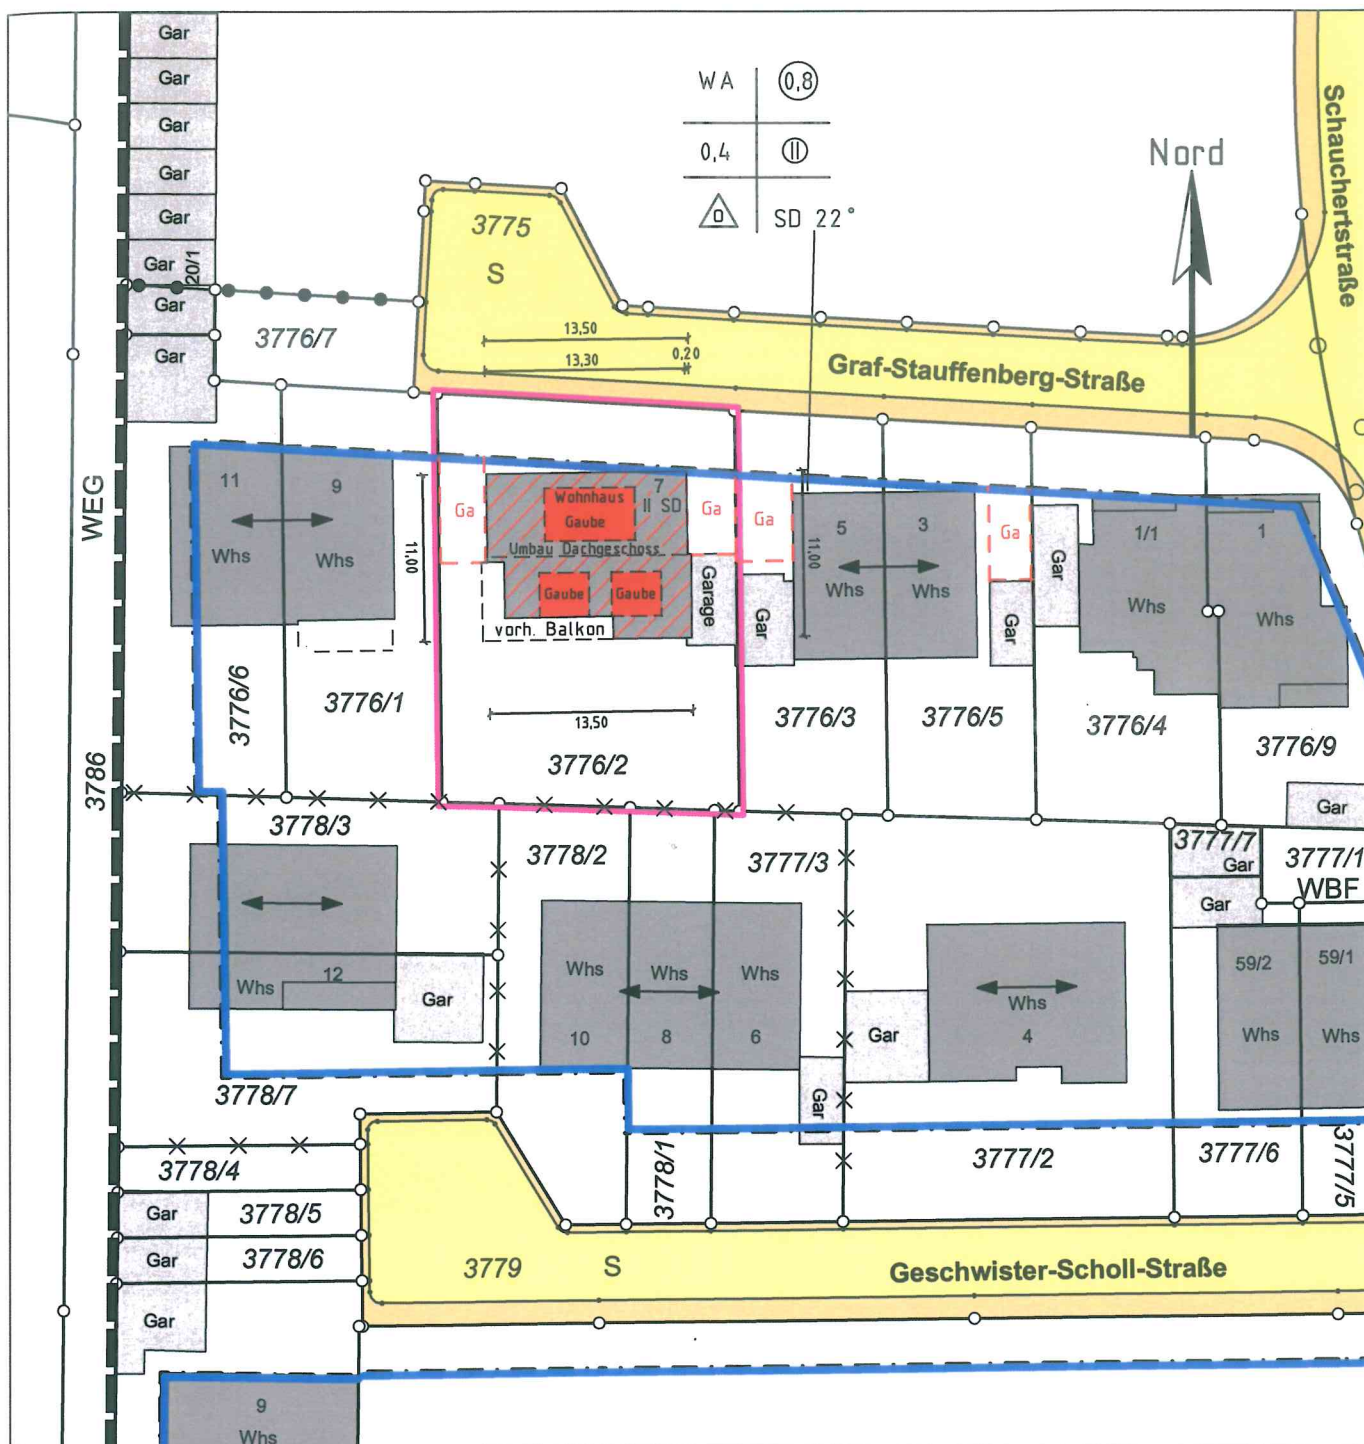

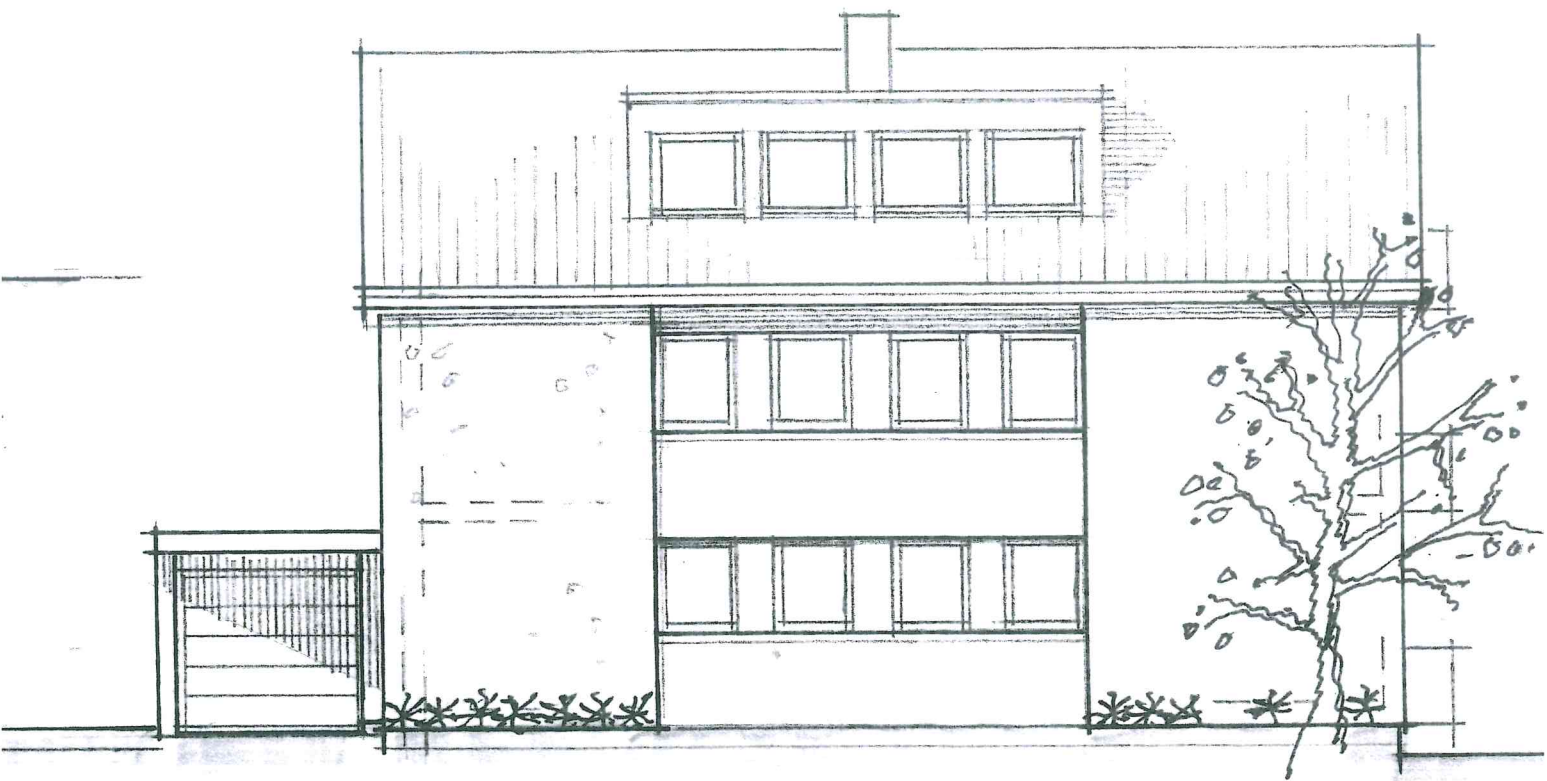


Graf-Stauffenberg-Straße

Nord-Ansicht

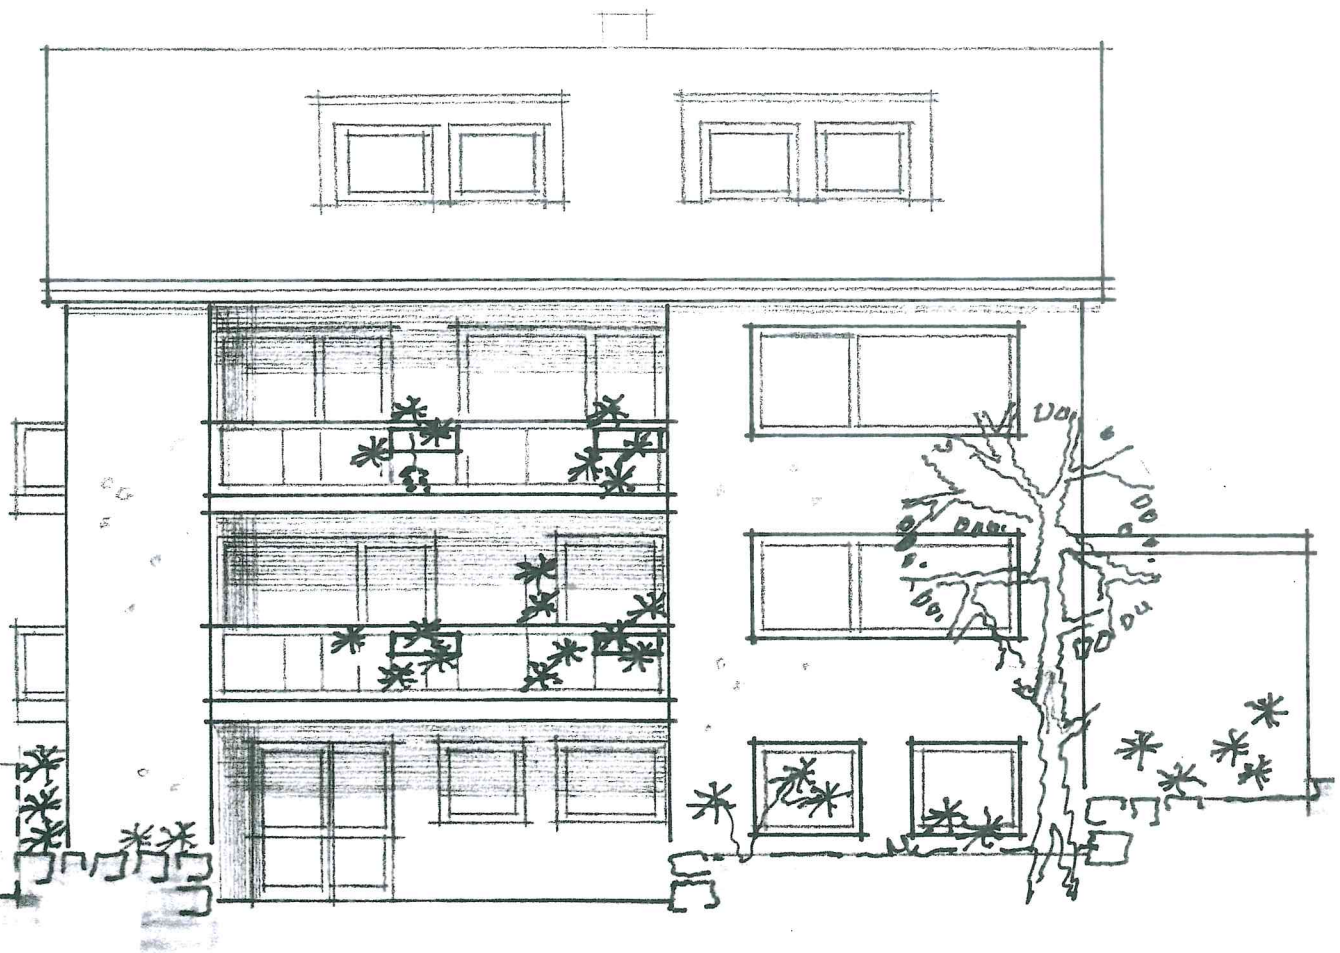

Süd-Ansicht

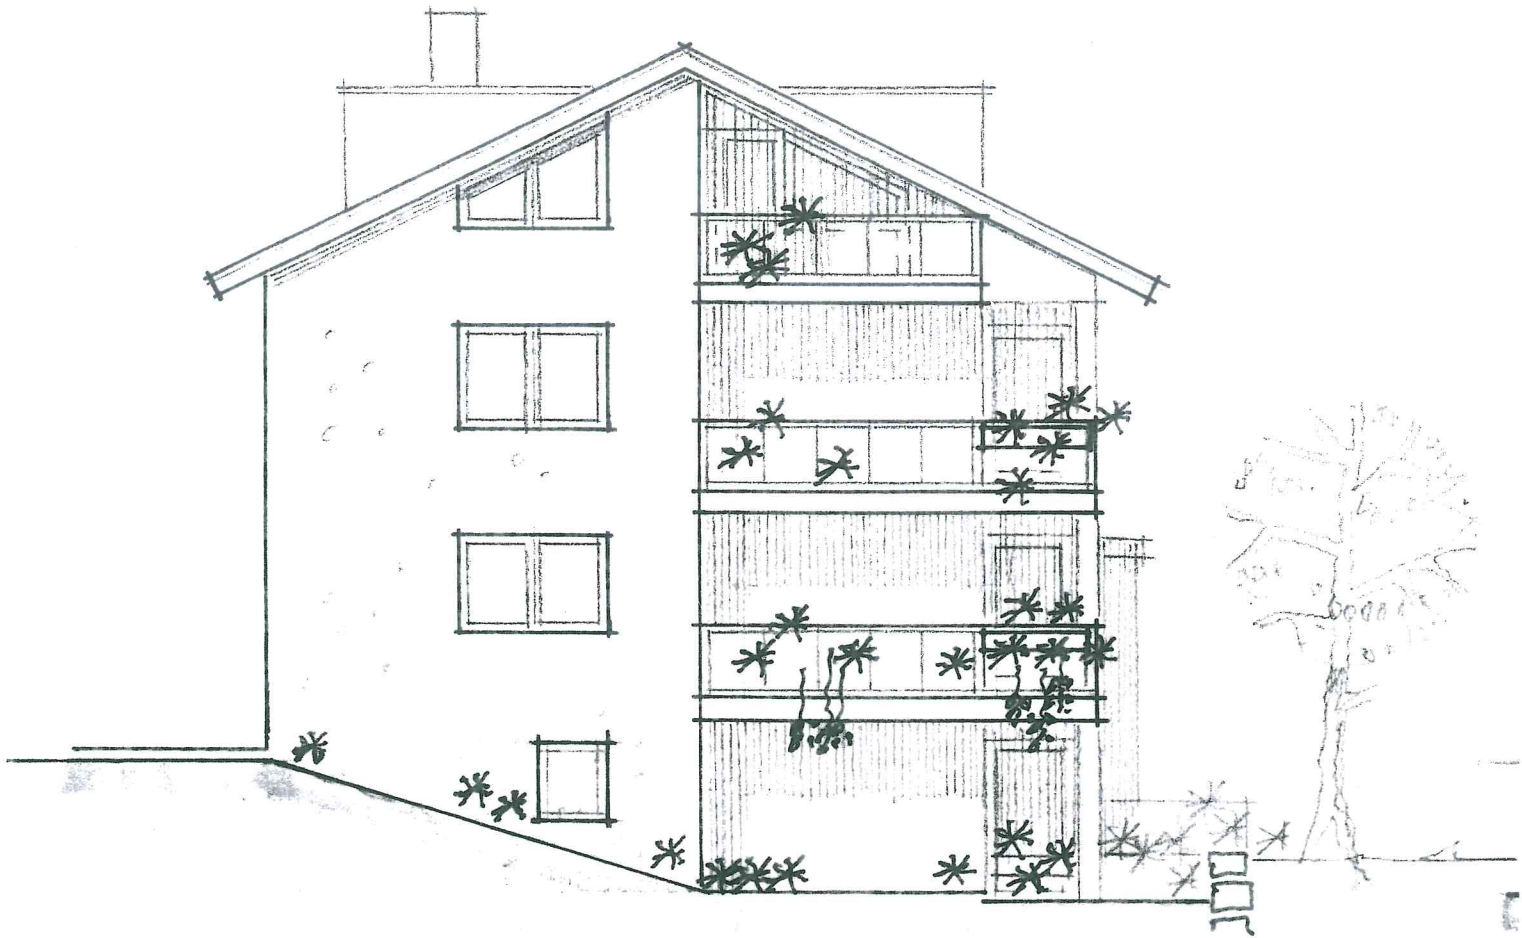

West-Ansicht