


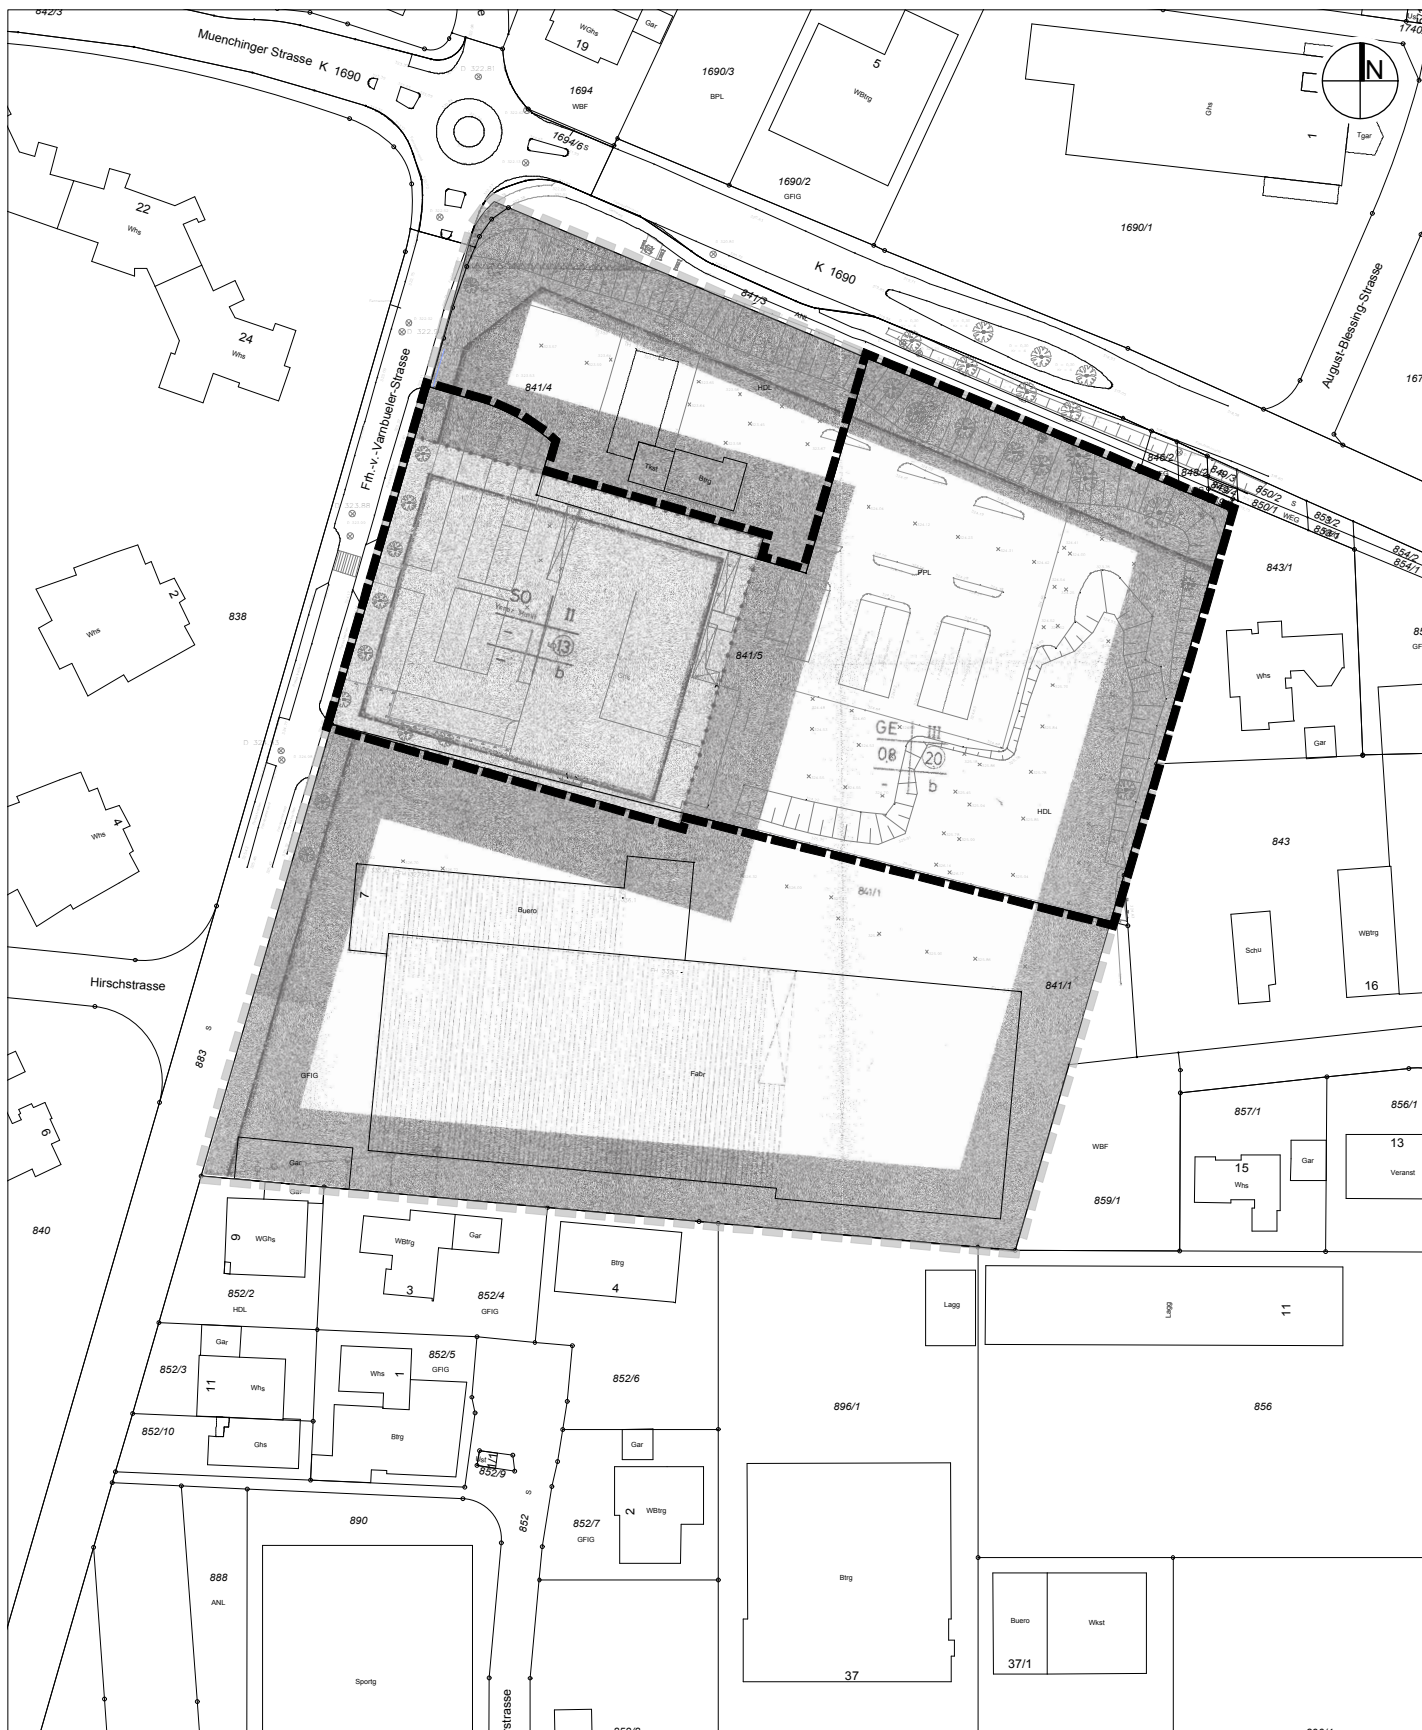

Abgrenzung räumlicher Geltungsbereich
1. Änderung des Bebauungsplans
"Teil 1 Münchinger Straße"



Abgrenzung räumlicher Geltungsbereich
Bebauungsplan "Teil 1 Münchinger Straße"

GEMEINDE HEMMINGEN



1. Änderung des Bebauungsplans
"Teil 1 Münchinger Straße"
gem. § 13a BauGB

Abgrenzung Geltungsbereich
M. 1/1500 27.06.2019