



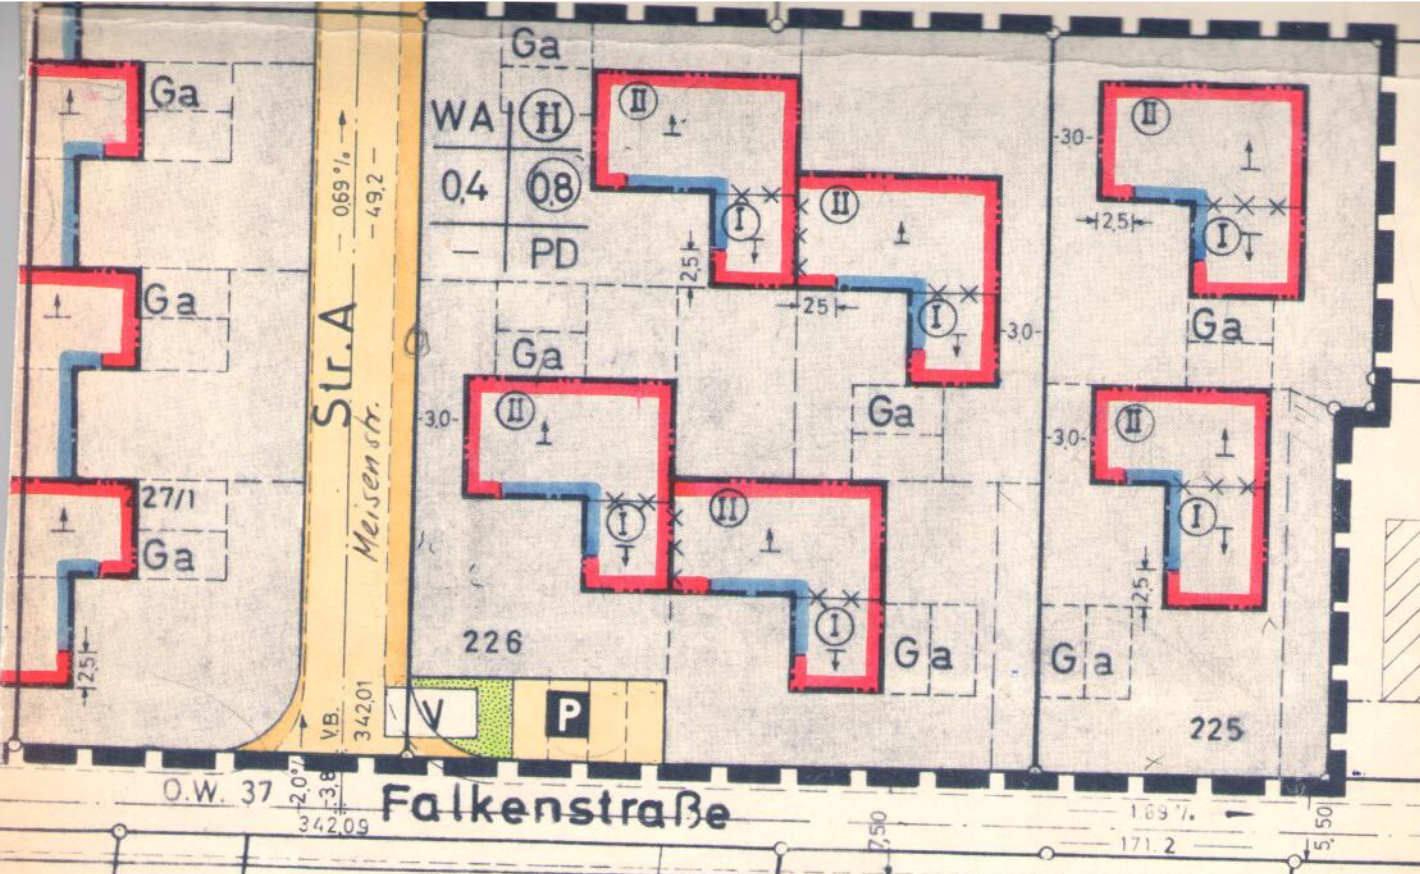

[Auszug aus dem Bebauungsplan "Stöckle", in Kraft getreten am 02.02.1972]

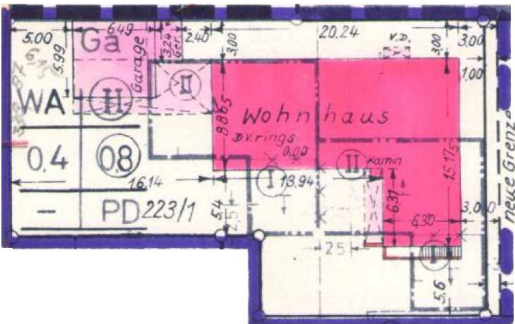

[Auszug aus dem Bebauungsplan "Stöckle", in Kraft getreten am 13.02.1976]

