


Landkreis: Ludwigsburg
Gemeinde: Hemmingen
Gemarkung: Hemmingen

Lageplan

zeichnerischer Teil
zum Bauantrag (§4 LBOVVO)

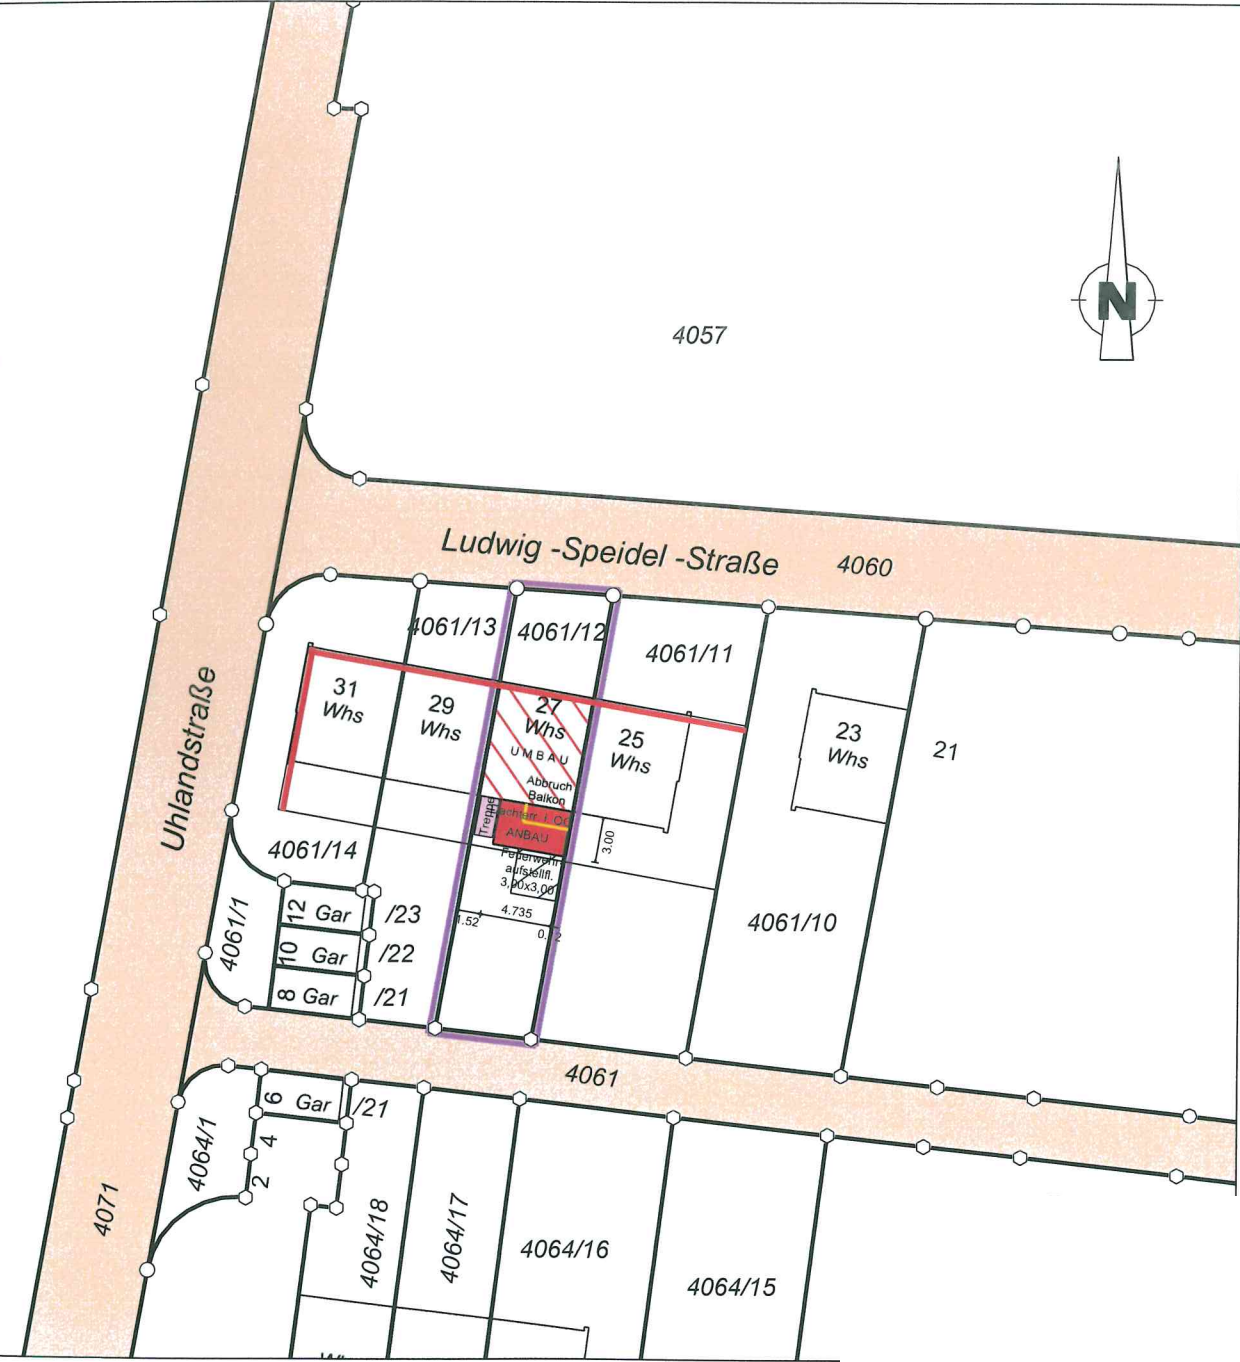

Evtl. unterirdische Versorgungsleitungen und dgl. sind dem Planfertiger nicht bekannt und im vorliegenden Plan nicht enthalten.

Maßstab: 1 : 500

Käser
ingenieure
Vermessung · Stadtplanung
Beratende Ingenieure

Käser Ingenieure GbR
Schneeberg 46
73655 Plüderhausen
Tel.: 07181 / 99990 - 0 Fax: - 20
pluederhausen@kaeser-ingenieure.de
www.kaeser-ingenieure.de

Öffentlich bestellte Vermessungsingenieure
Dipl. Ing. (FH) Helmut Käser
Amtssitz: 70734 Fellbach
Dipl. Ing. Matthias Käser
Amtssitz: 74199 Untergruppenbach

Der Plan ist urheberrechtlich geschützt. Vervielfältigung nur mit Zustimmung des Planerstellers.

Plan:

Auftrag: 220190083




Baugesuch

03

STAMMLER ARCHITEKTEN

stammler architekten PartGmbH
freie architekten
fon 07181.9228-0
fax 07181.9228-10

kaspar-kurrer-weg 10
73614 schorndorf
info@stammler-architekten.de
stammler-architekten.de

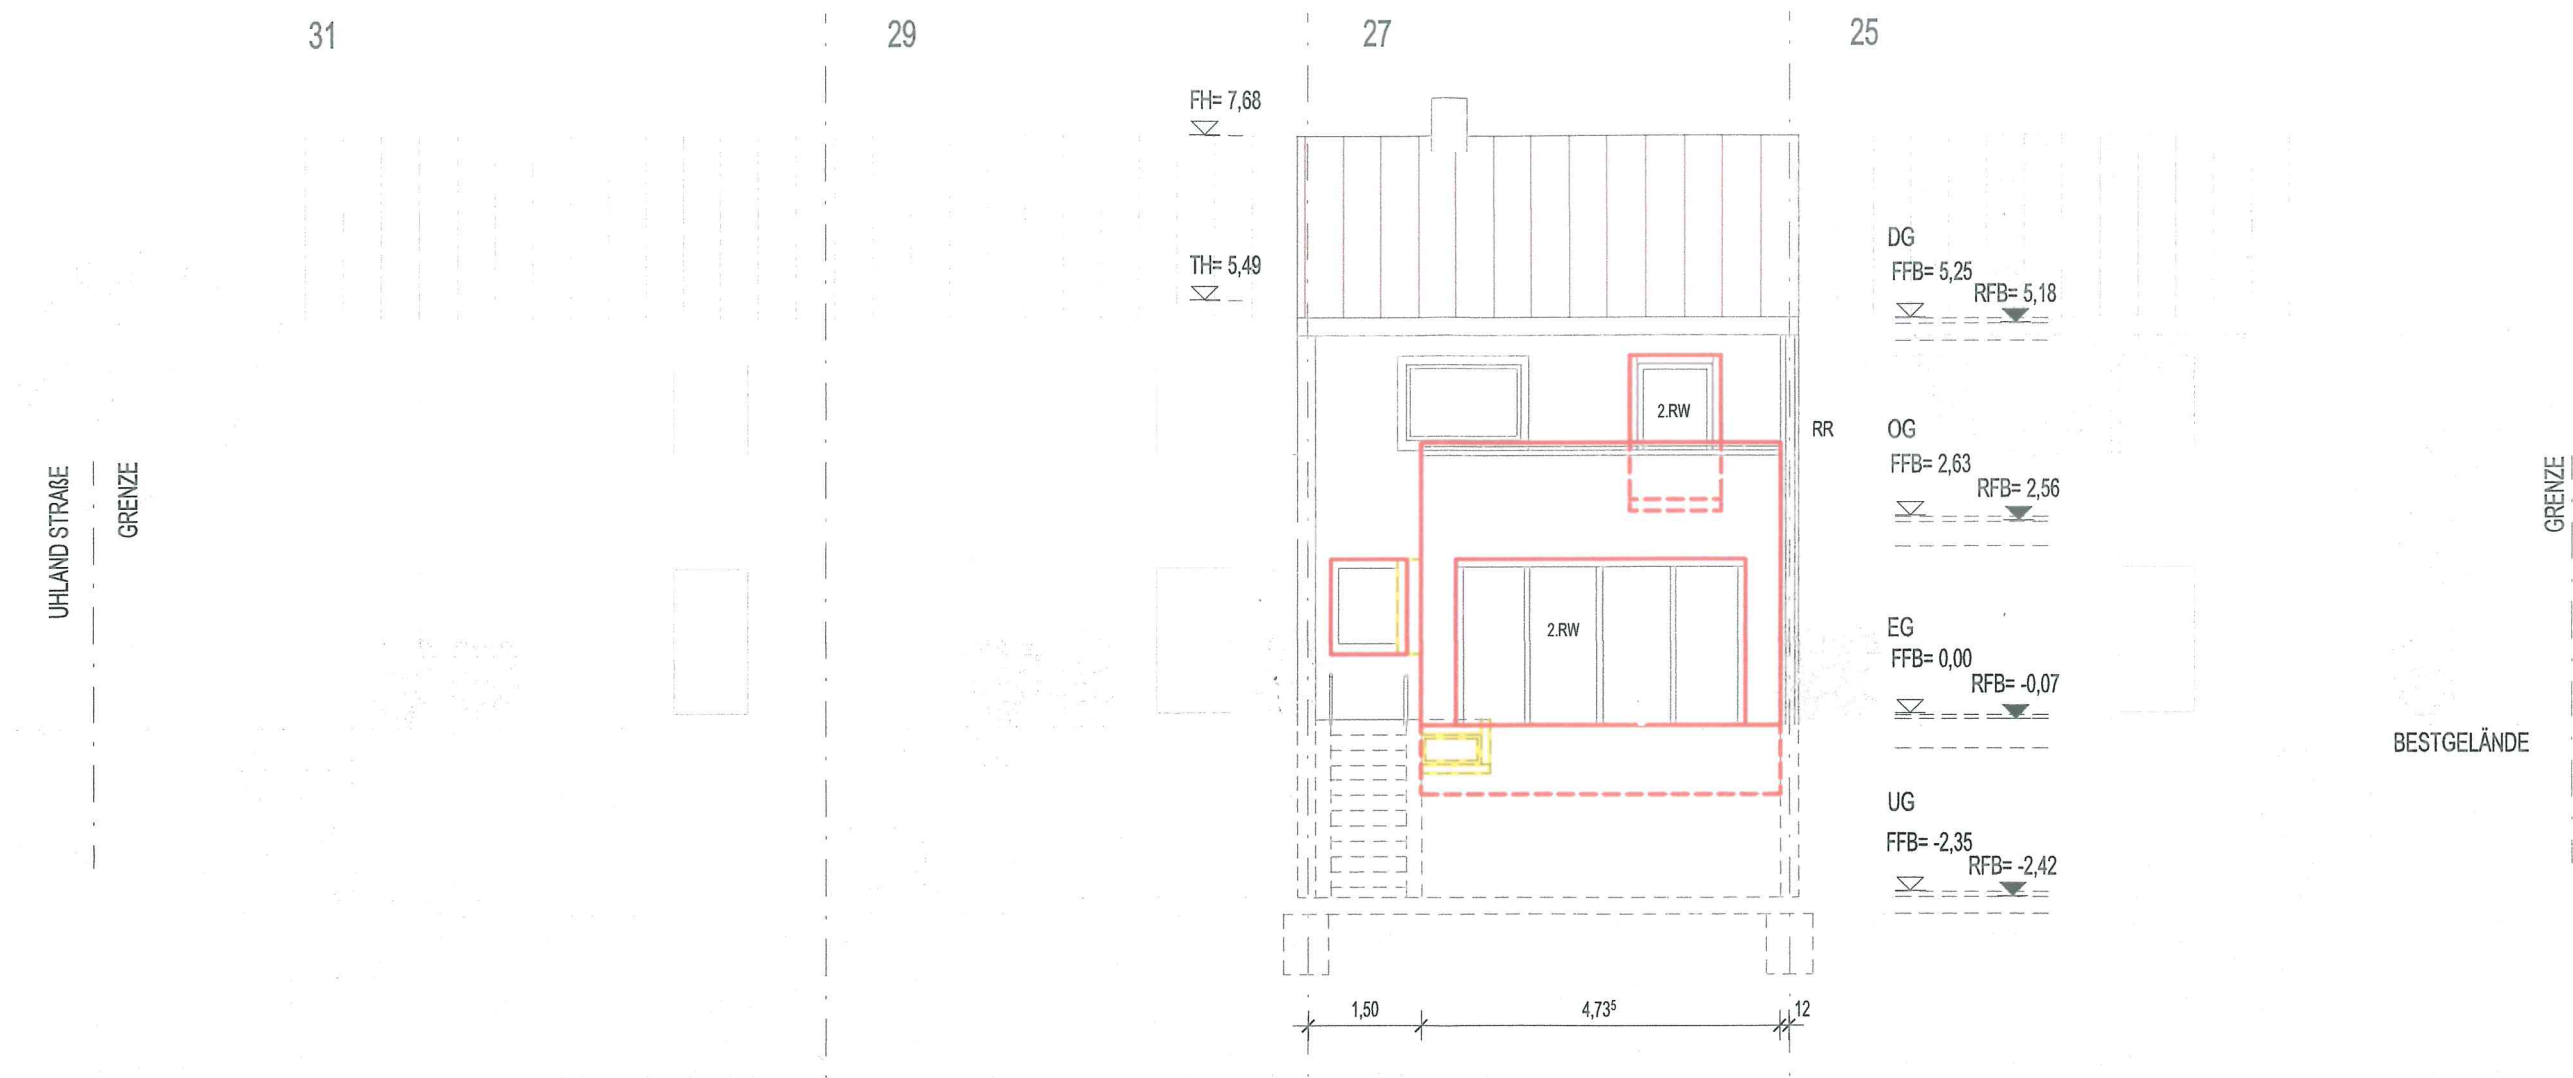

- Neu
- Abbruch
- Bestand

Ansicht Nord
M 1 : 100

STAMMLER ARCHITEKTEN

stammler architekten PartGmbB
freie architekten
fon 07181.9228-0
info@stammler-architekten.de
stammler-architekten.de

kaspar-kurrer-weg 10
73614 schorndorf
info@stammler-architekten.de
stammler-architekten.de

Plotdatum: 21.05.2019

25

27

29

31

FH= 7,68

TH= 5,49

DG

FFB= 5,25

RFB= 5,18

OG

FFB= 2,63

RFB= 2,56

EG

FFB= 0,00

RFB= -0,07

UG

FFB= -2,35

RFB= -2,42

GRENZE

GRENZE

UHLAND STRASSE

Neu

Abbruch

Bestand

Ansicht Süd

M 1 : 100

STAMMLER ARCHITEKTEN

stammler architekten PartGmbH
 freie architekten
 fon 07181.9228-0
 fax 07181.9228-10

kaspar-kurrer-weg 10
 73614 schorndorf
 info@stammler-architekten.de
 stammler-architekten.de

Plotdatum: 21.05.2019