Spielen im Schlosspark

Wasserspielplatz Hemmingen

Schnittplan ENTWURF

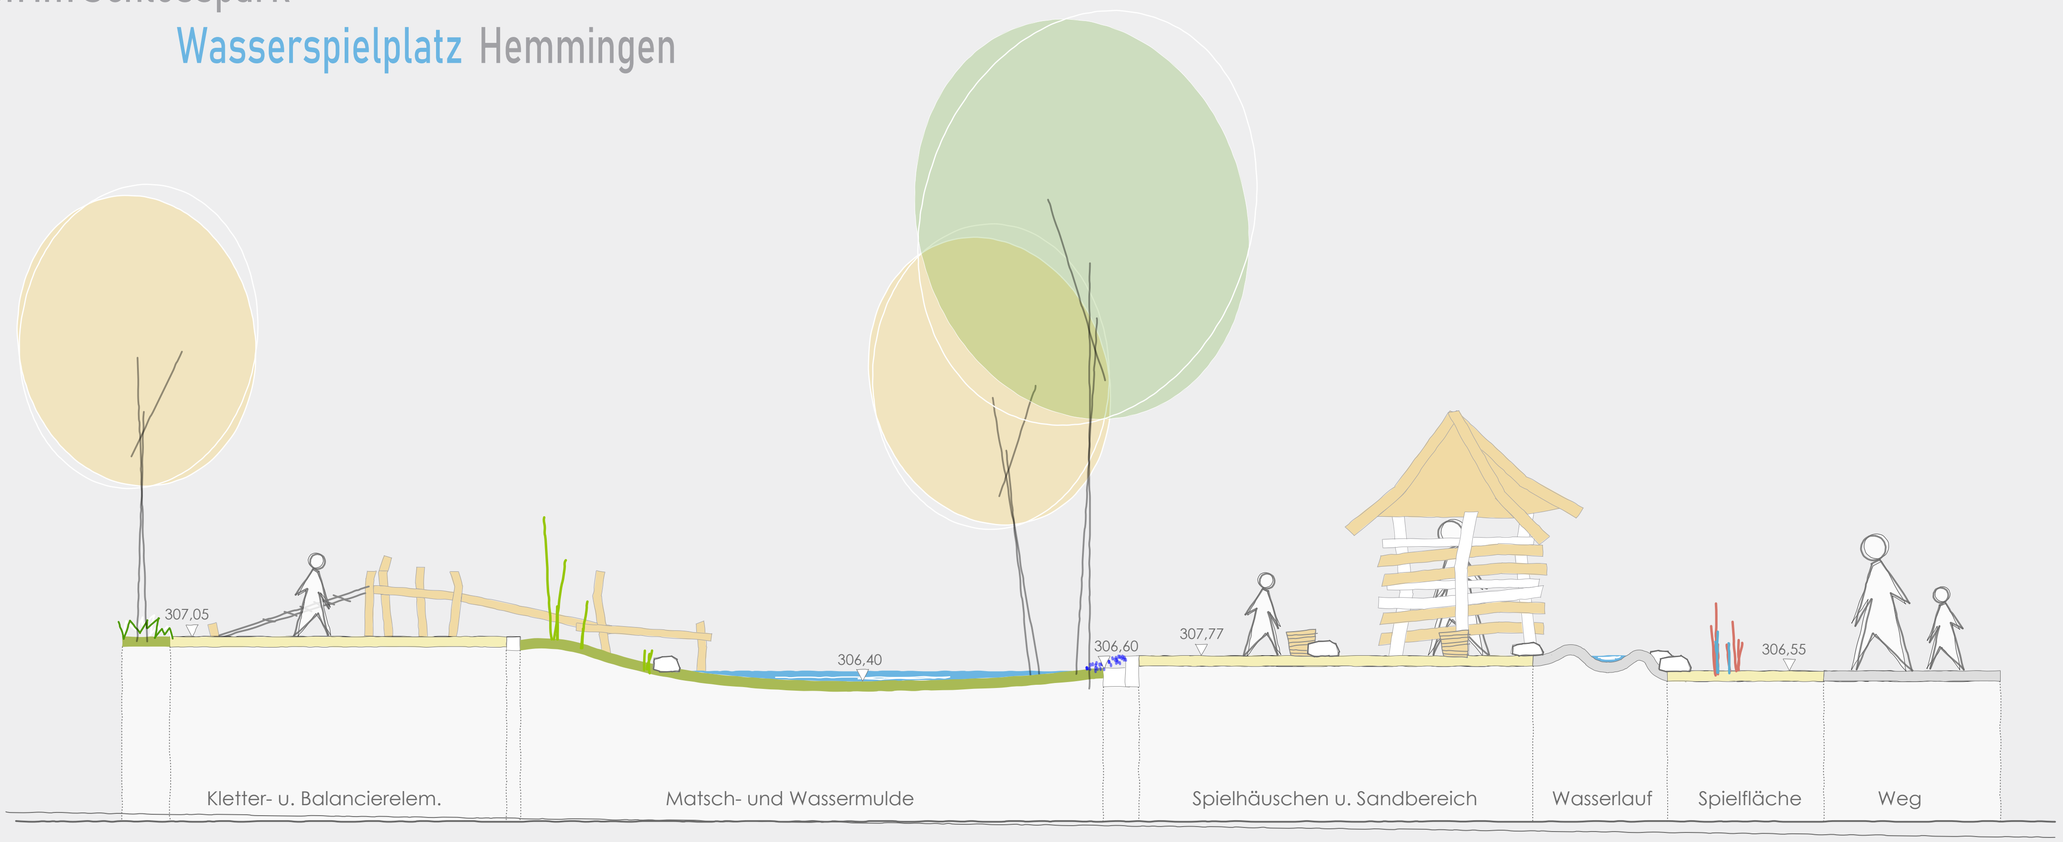

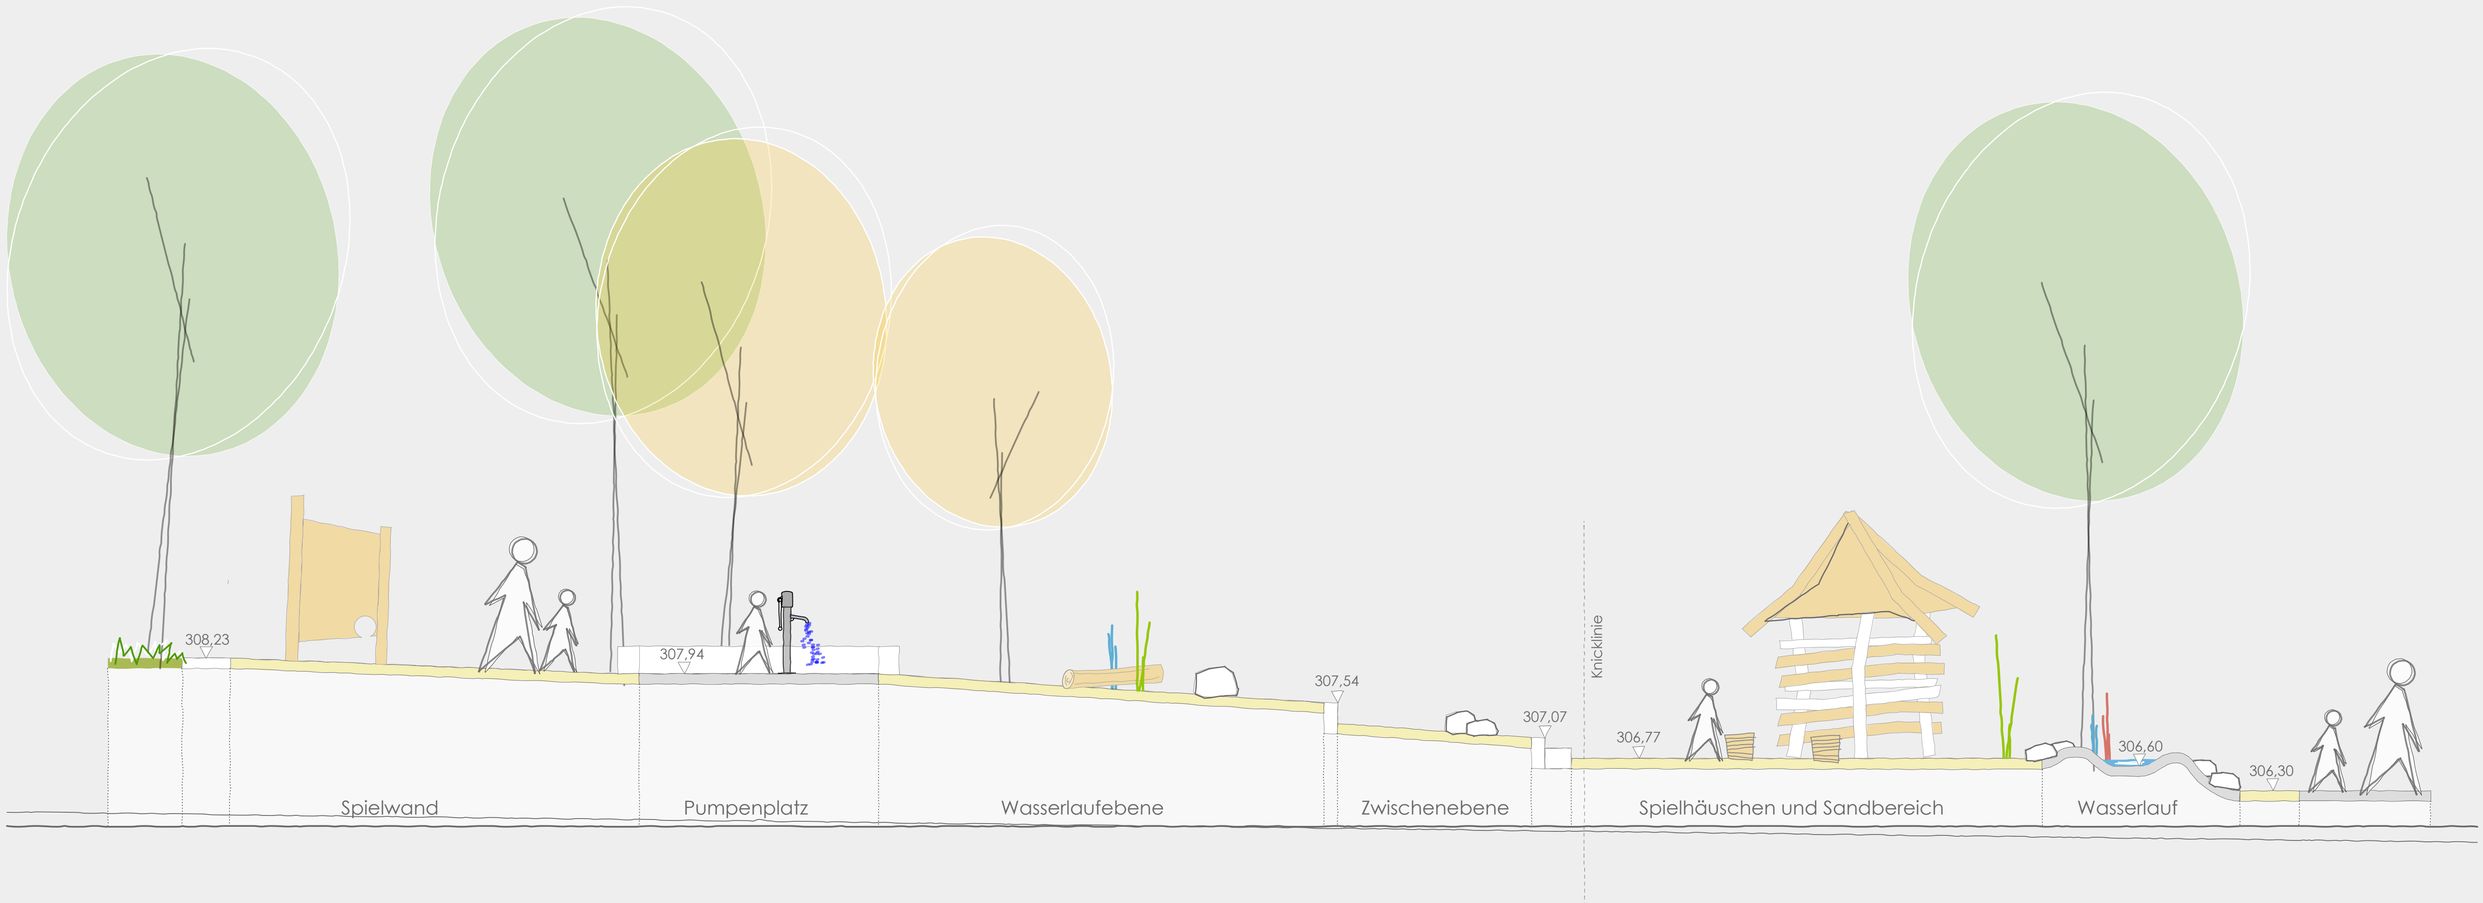

Reinboth Landschaftsarchitekten

Albertusweg 6
73730 Esslingen

Tel. 0711 / 3164453
Fax. 0711 / 3164399

Datum: 12.07.2019
Maßstab: 1:50