
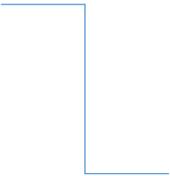


Lageplan Kita Laurentiusstraße

Anlage 1

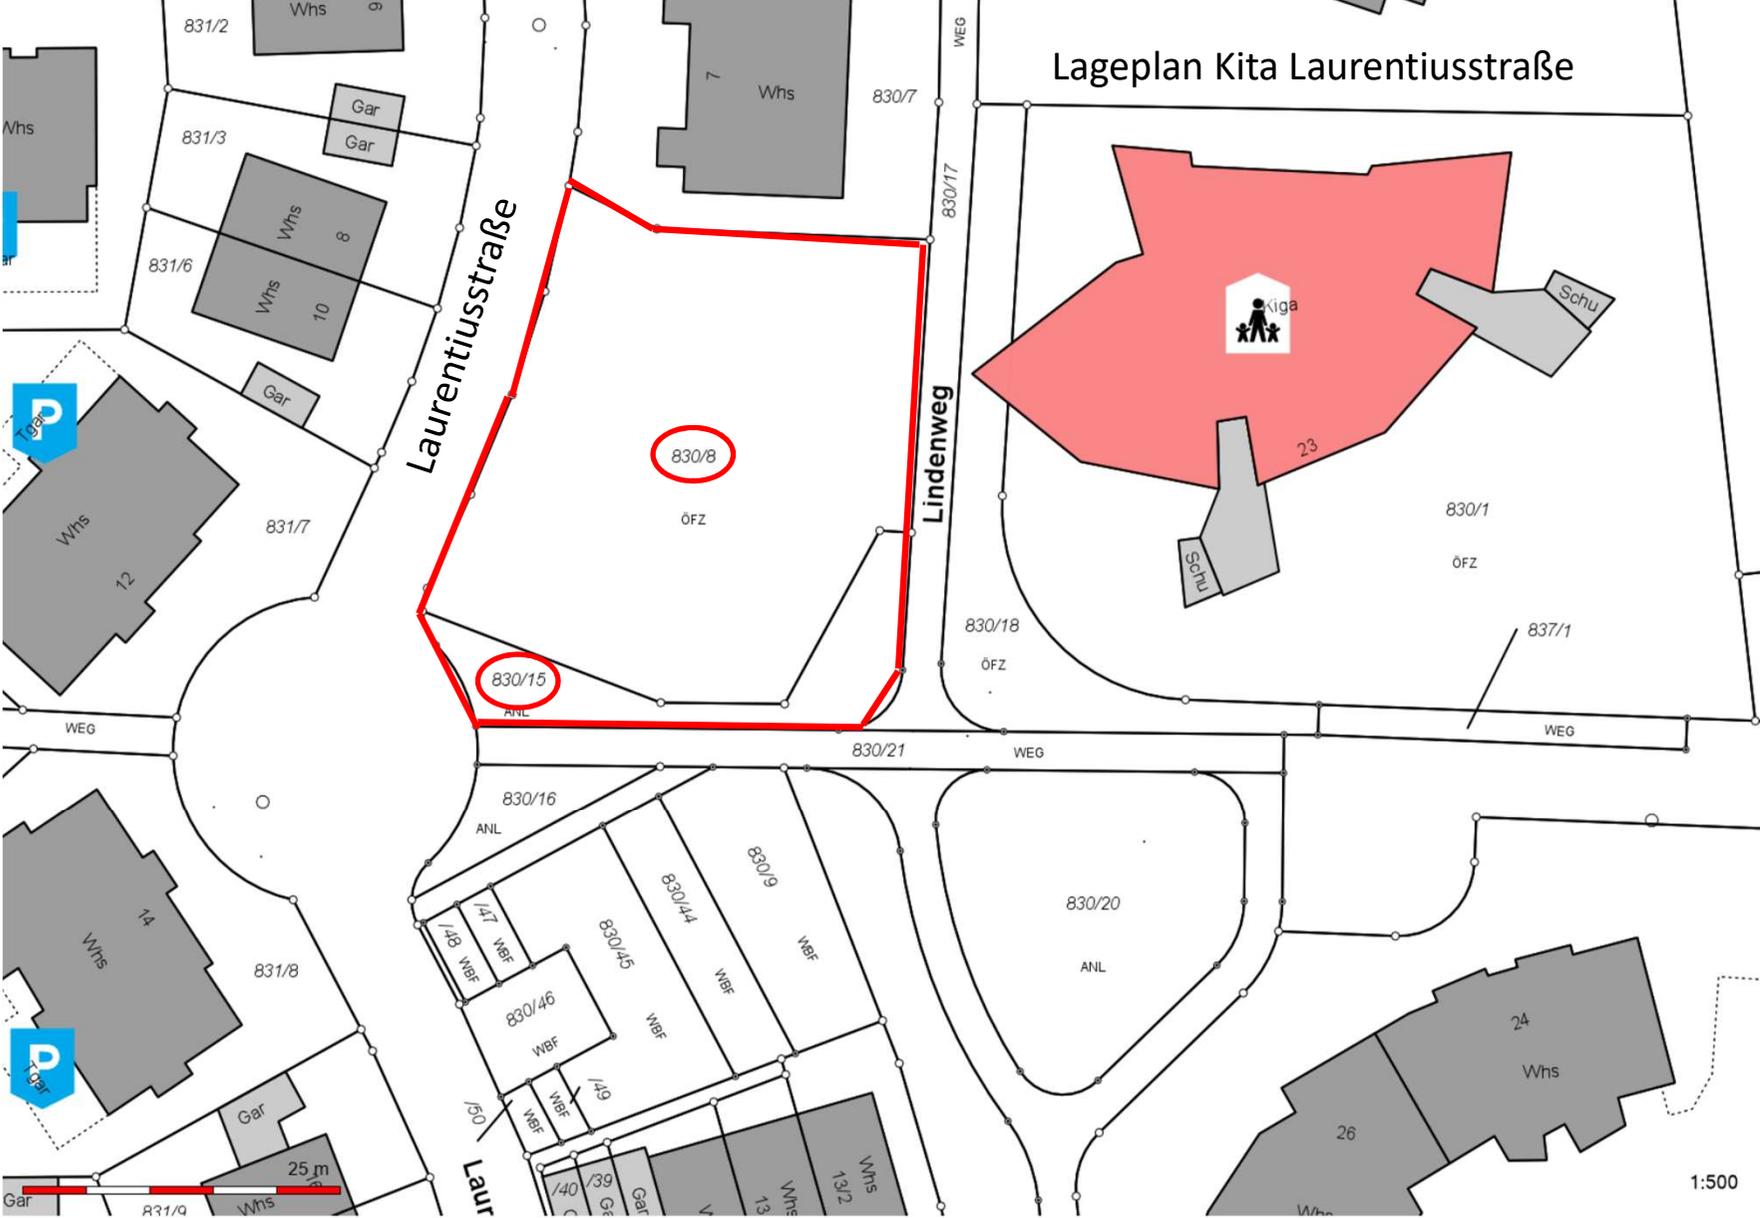

1:500