


Hinweis:

Die Darstellung der bestehenden Mehrzweckhalle erfolgt nach Angaben des Bauherrn. Diese ist durch einen öffentlichen Vermesser noch nicht eingemessen worden.

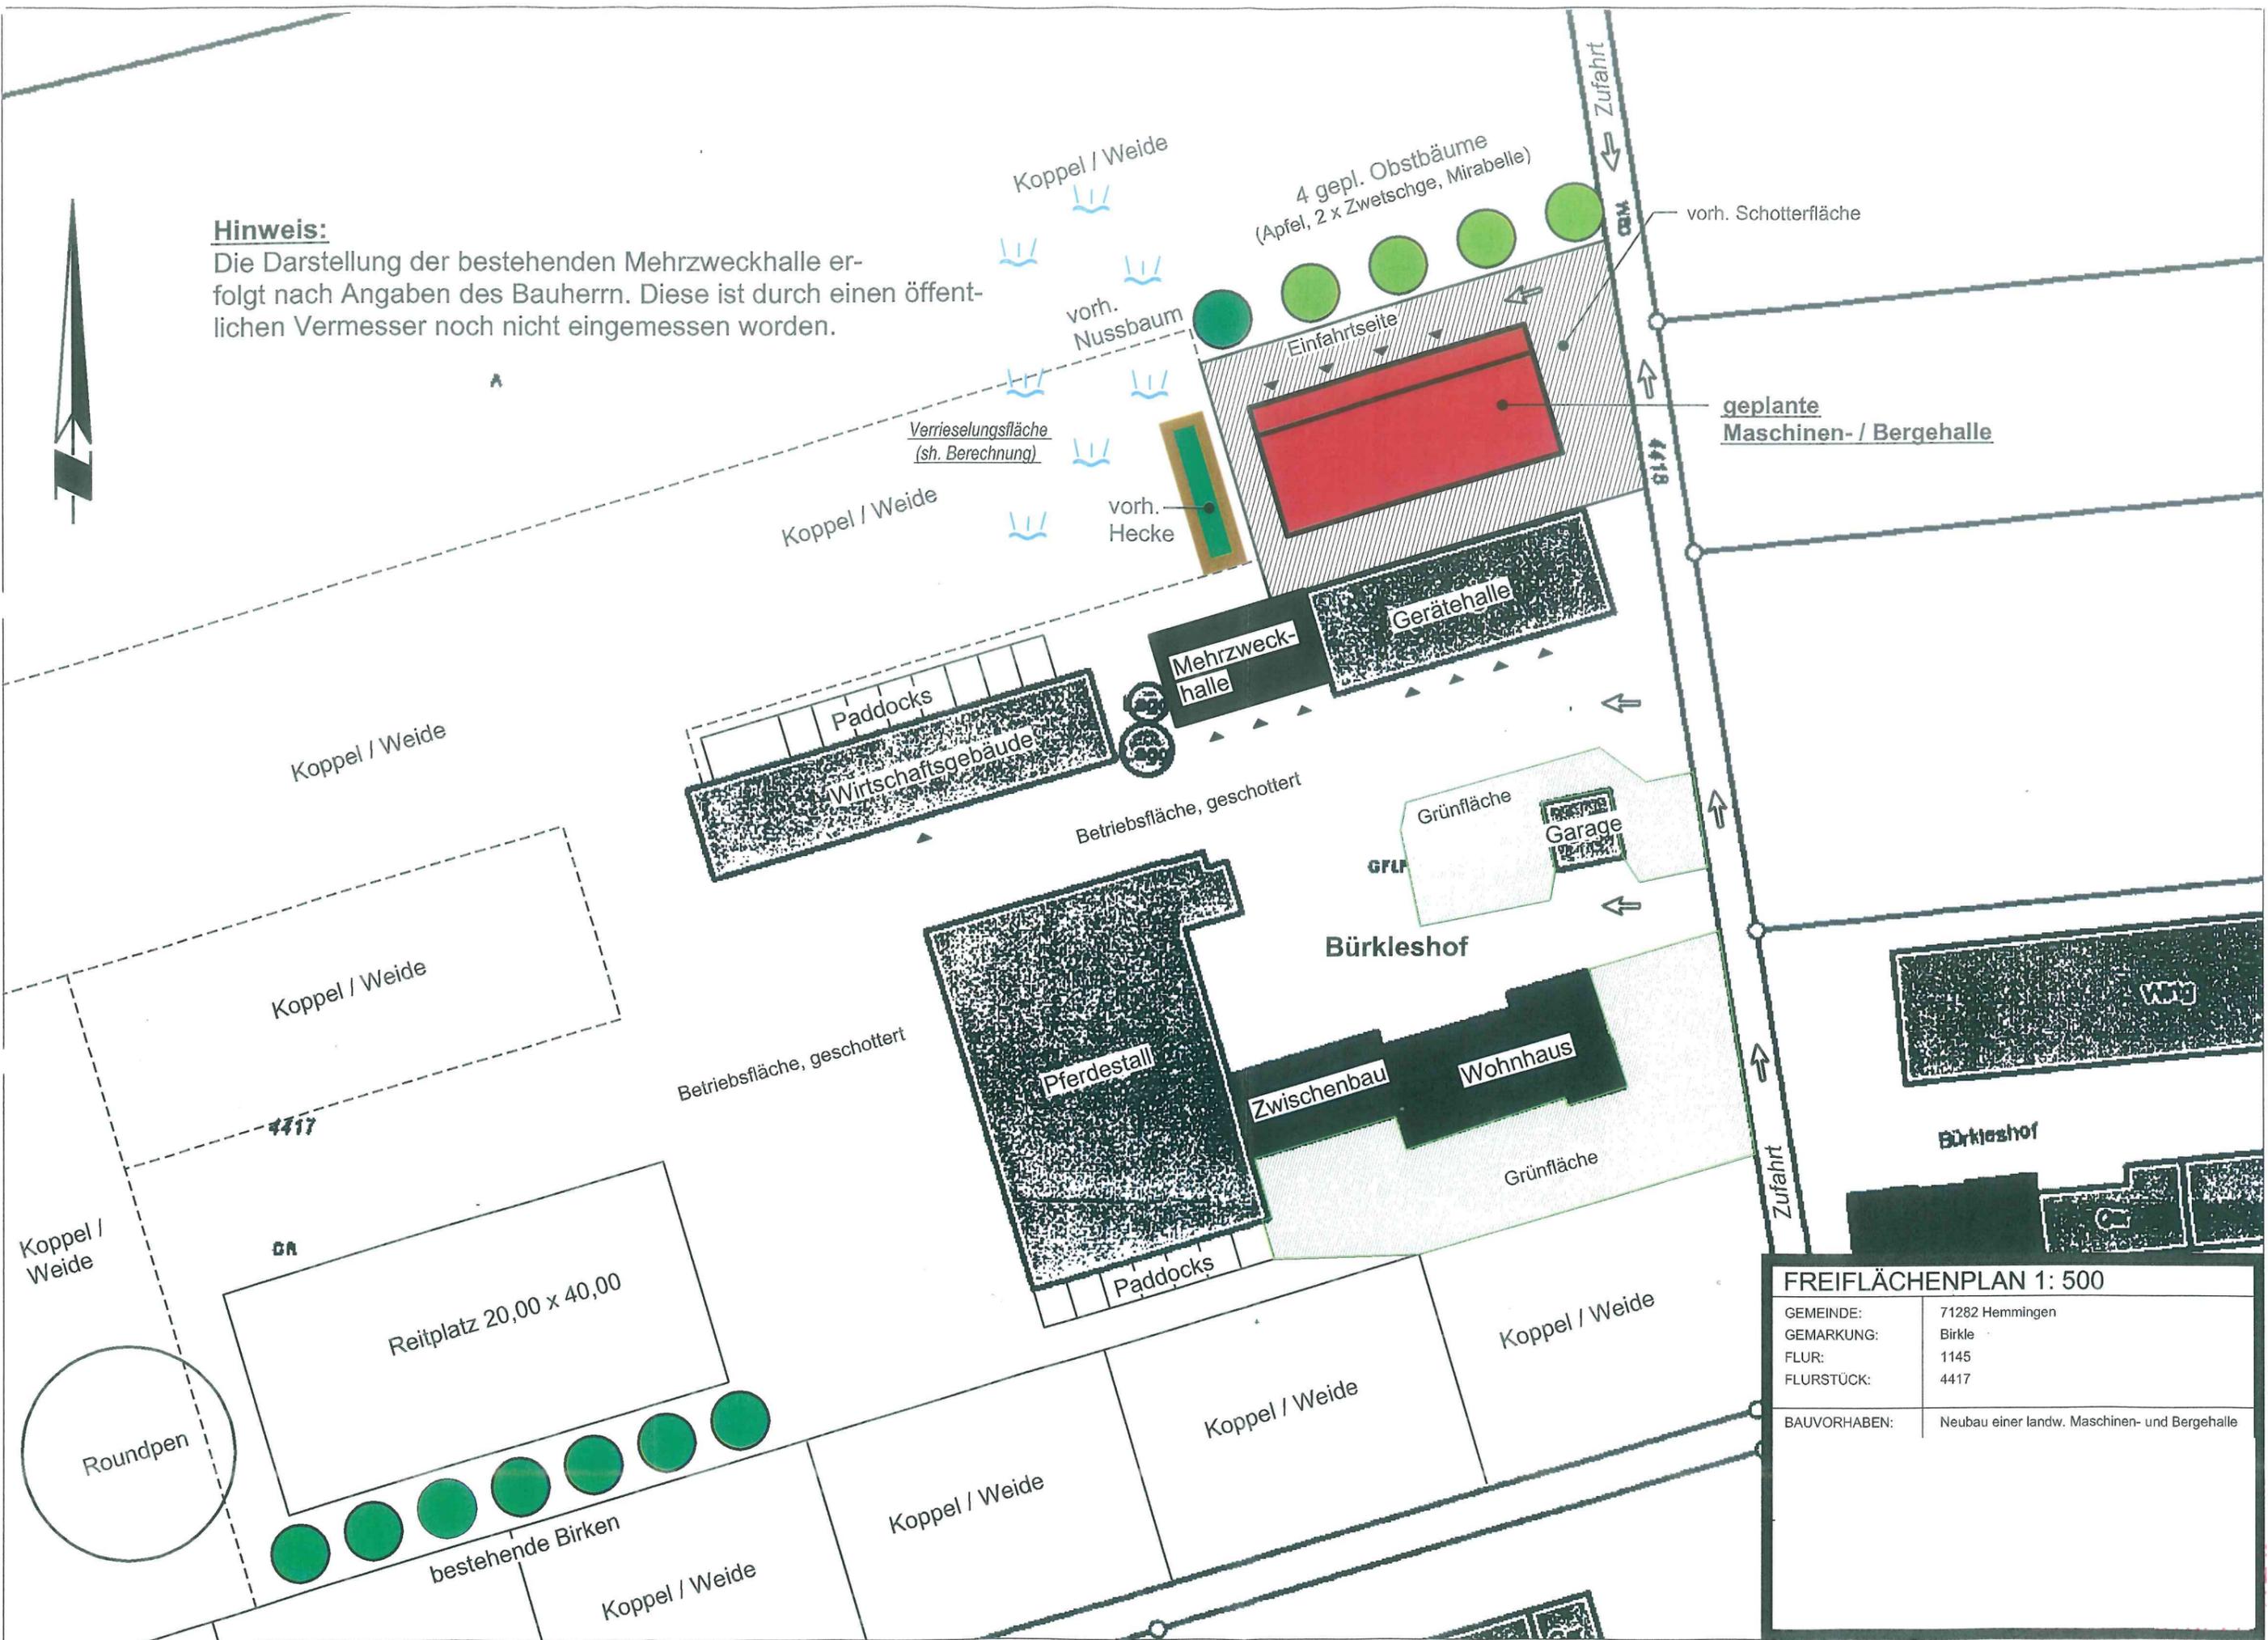

FREIFLÄCHENPLAN 1: 500	
GEMEINDE:	71282 Hemmingen
GEMARKUNG:	Birkle
FLUR:	1145
FLURSTÜCK:	4417
BAUVORHABEN:	Neubau einer landw. Maschinen- und Bergehalle