


LAGEPLAN

Zeichnerischer Teil zum Bauantrag
(§4 LBOVVO)

Maßstab 1:500
Darstellung nicht mehr maßstäblich!

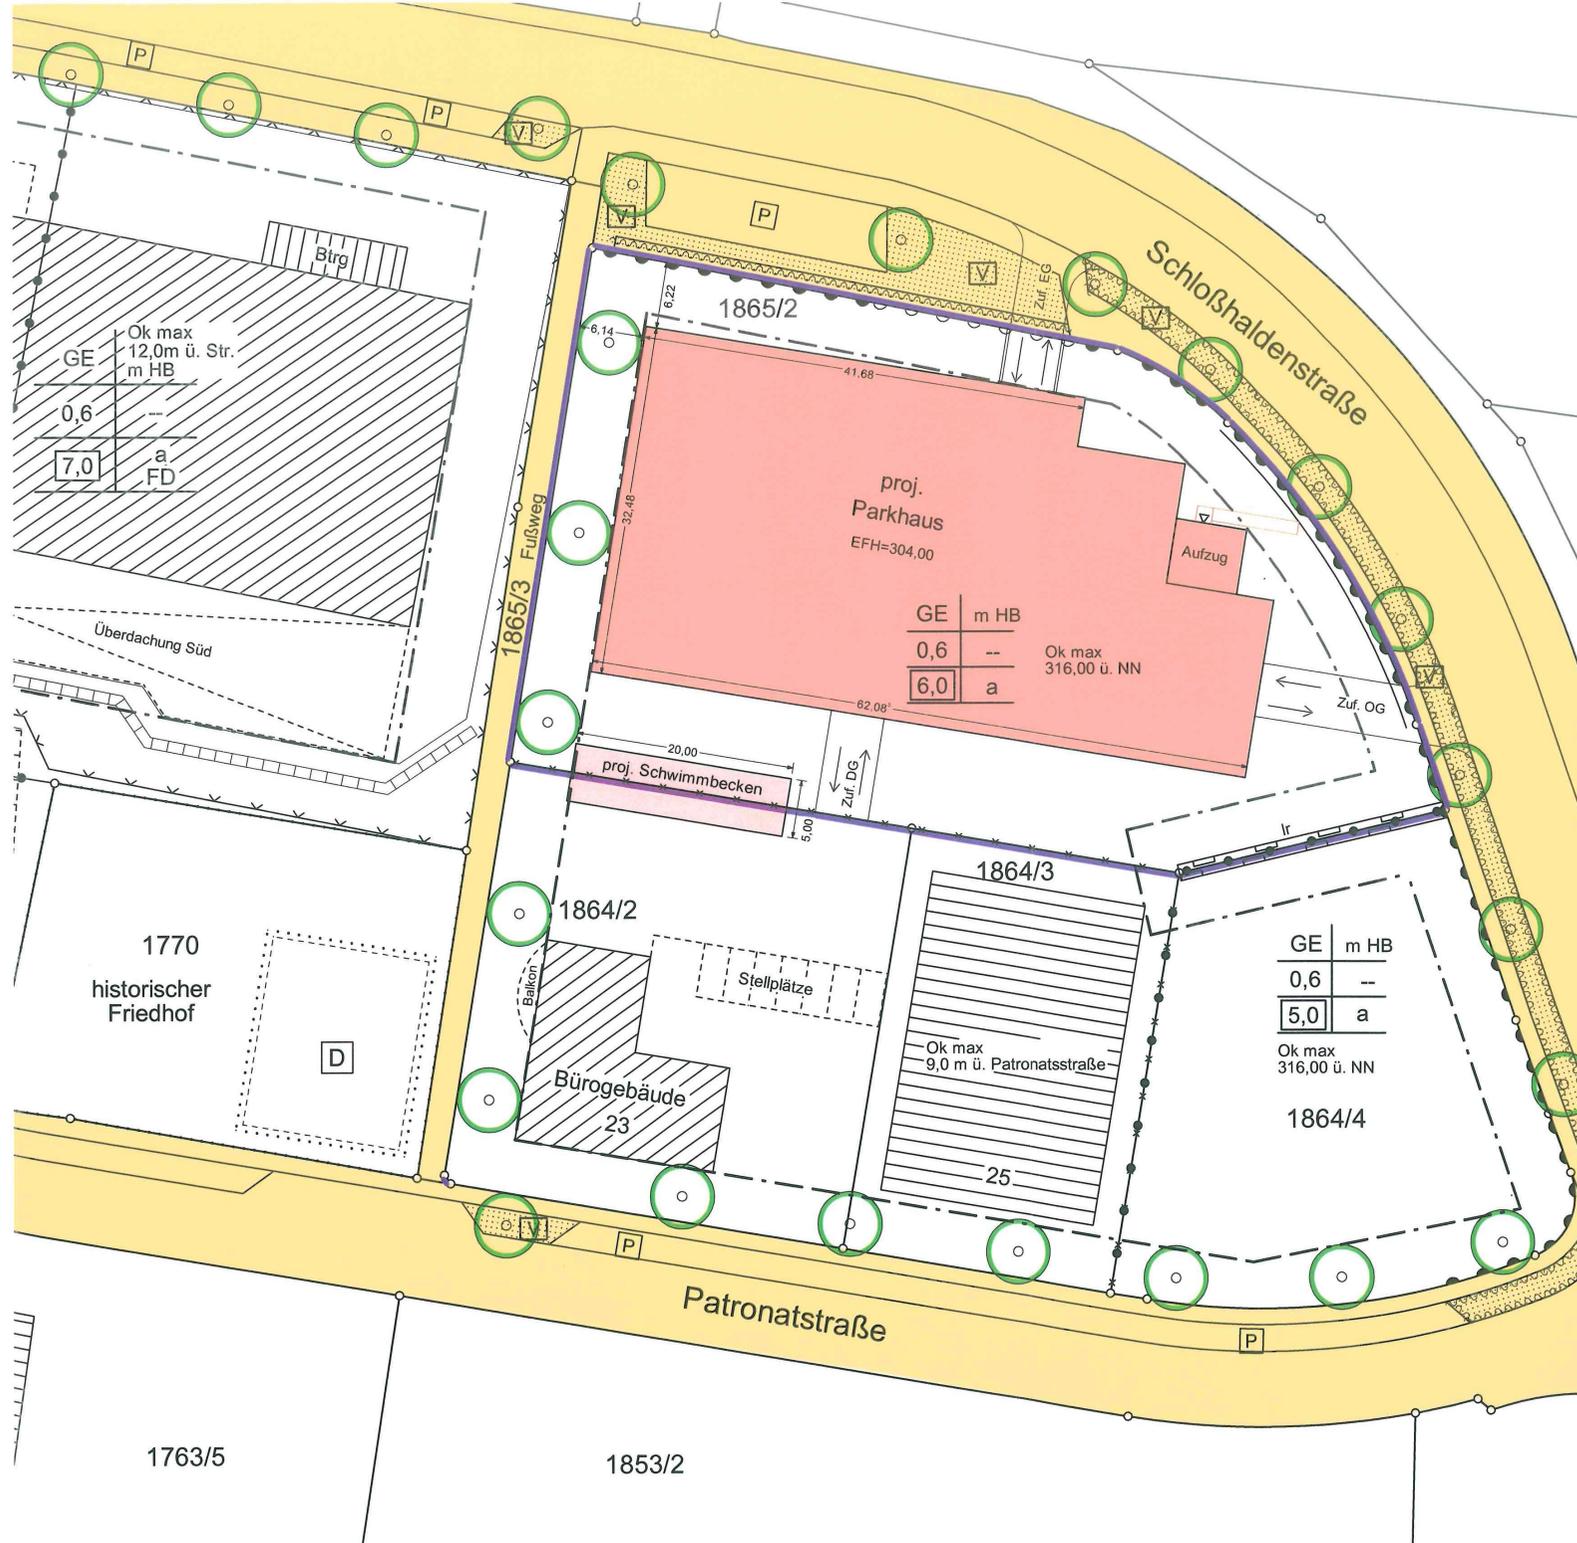

Die Abstandsflächen von 2,50 m sind ringsum eingehalten

Gefertigt:
Aspach, den 8. Oktober 2019

STÖCKL Vermessung GmbH
Beratende Ingenieure
Siemensstraße 3/1
71546 Aspach
Tel. 07191 / 20 24 0

Ansicht Nord (Ausschnitt)

