
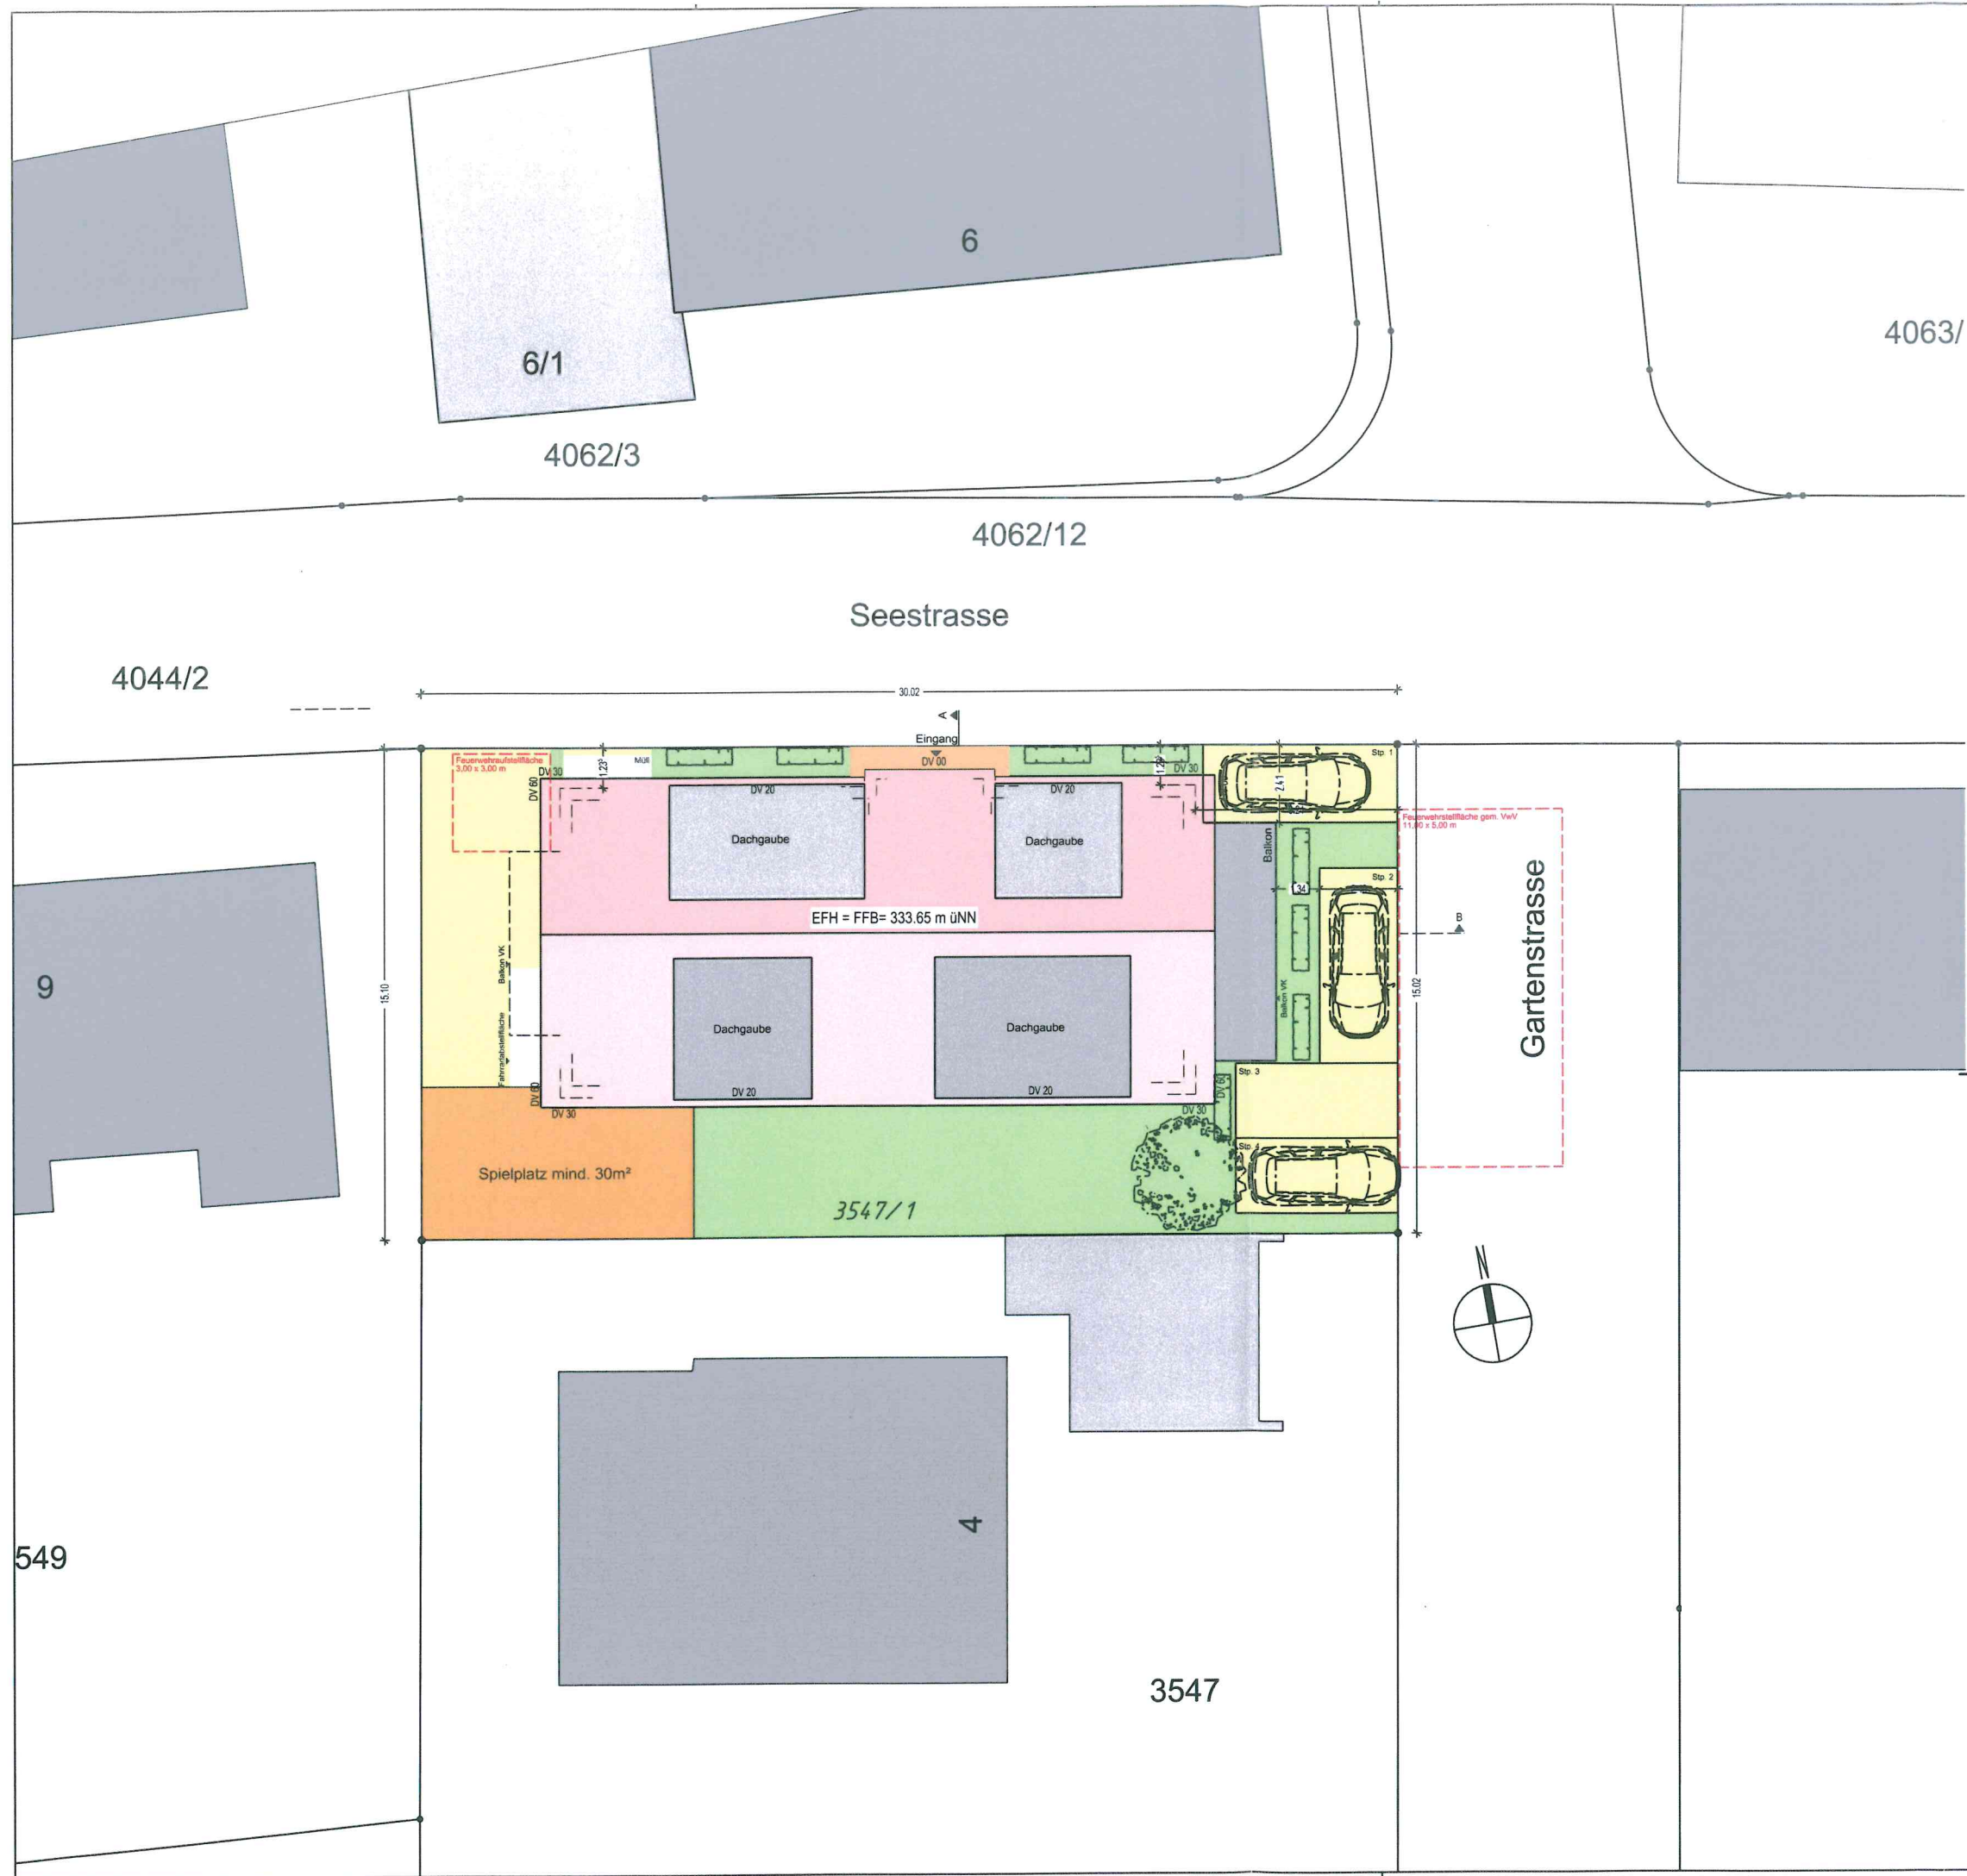


DECKBLATT:

Außenanlagenplan

Neubau eines Mehrfamilienhaus

Flstnr. 3547/1
71282 Hemmingen

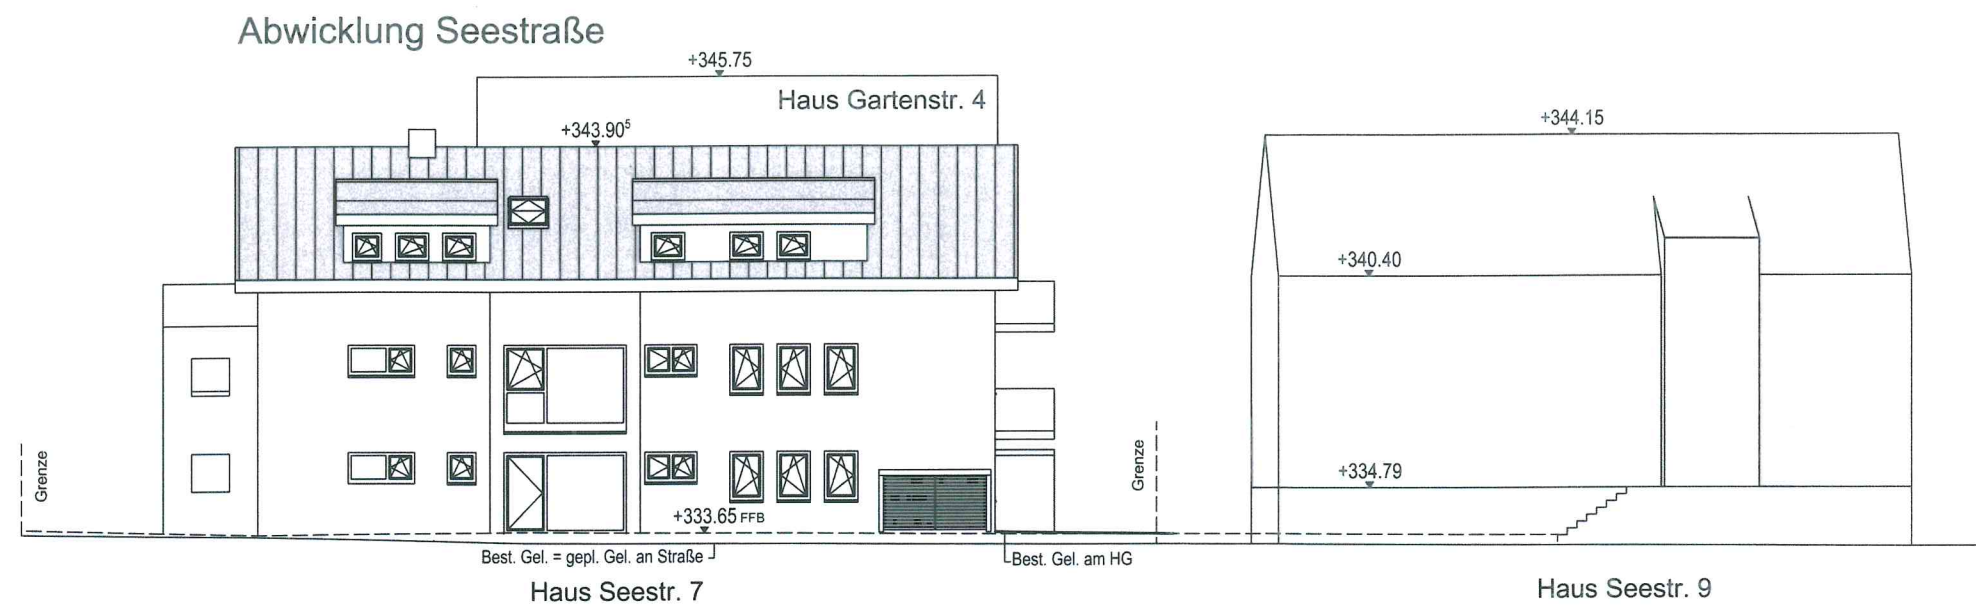

DECKBLATT:

Abwicklung

Neubau eines Mehrfamilienhaus

Flstnr. 3547/1
71282 Hemmingen

