



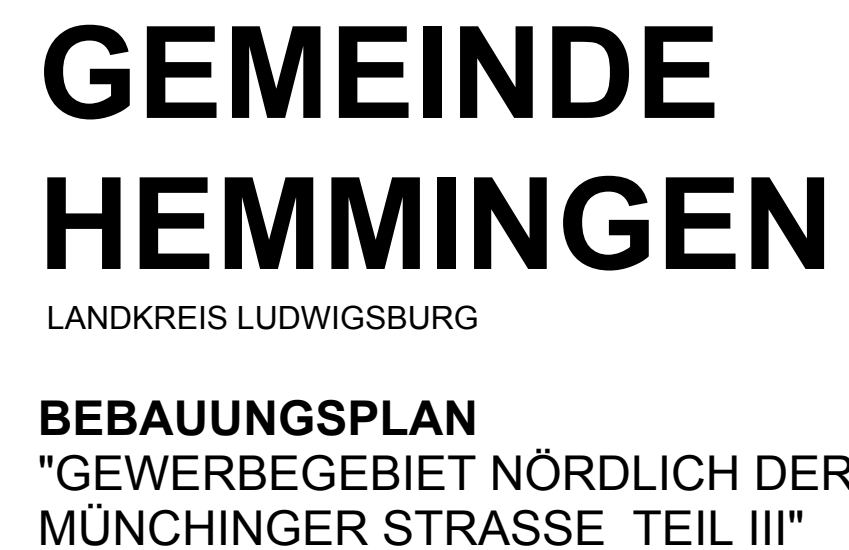

KONZEPT PARKDECK (UNVERBINDLICHE DARSTELLUNG)

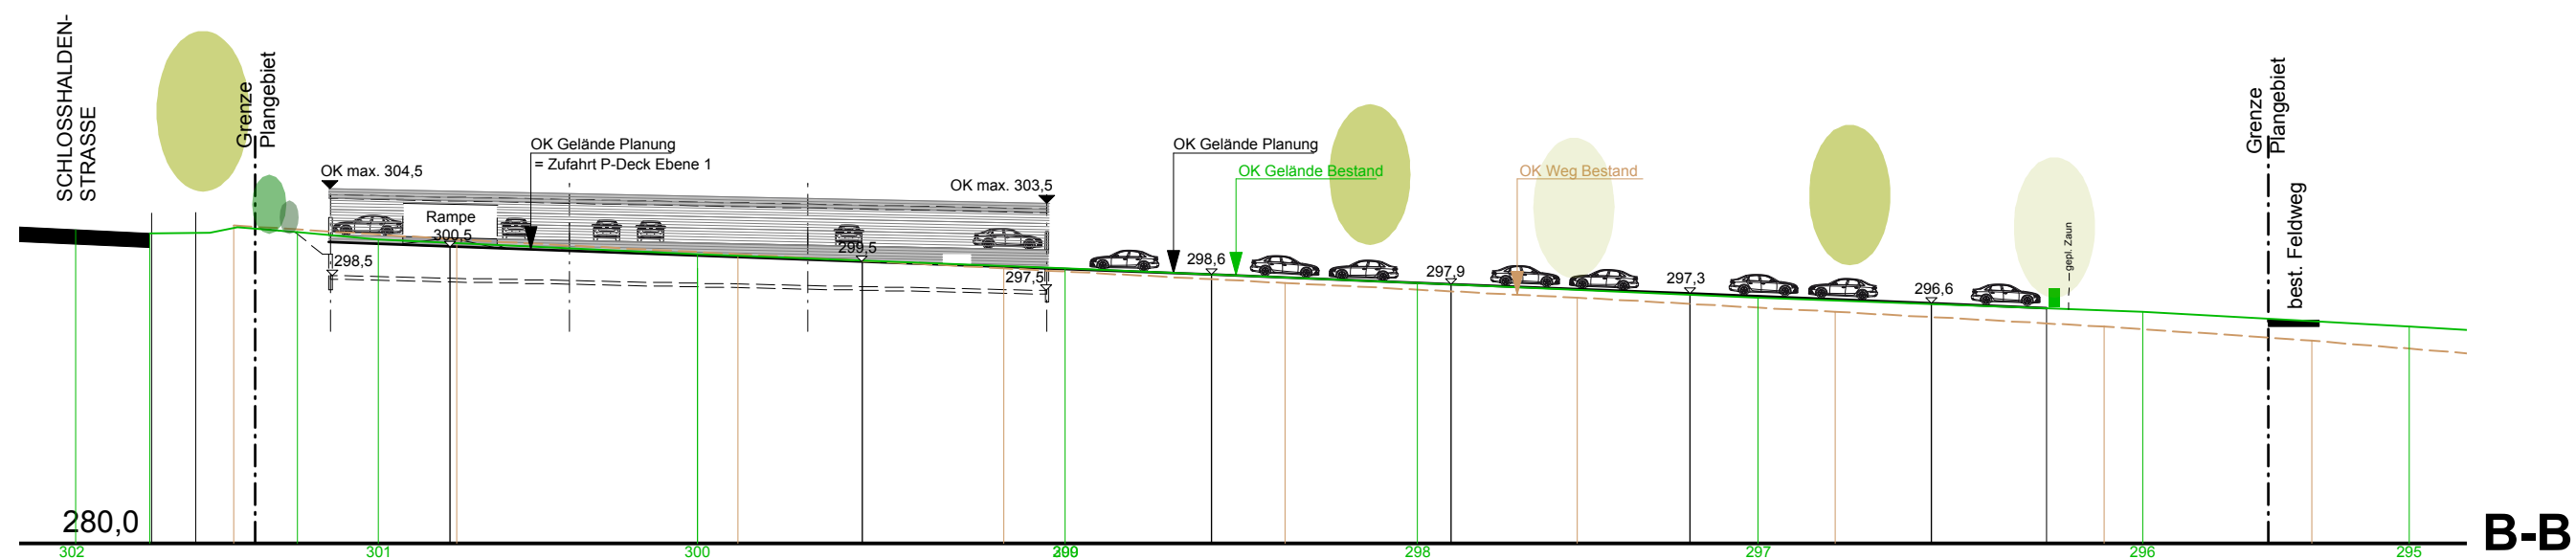

LUTZ
PARTNER

Lutz Partner
Stadtplaner Architekten
Quellenstraße 7
70736 Stuttgart
0711 / 945 441 -70

STADTPLANER
ARCHITEKTEN

BEARBEITER: KA
PROJEKT- NR.: HM 28
MASSTAB: 1/500
DATUM: 29.03.2019
GEÄNDERT: 17.12.2019