




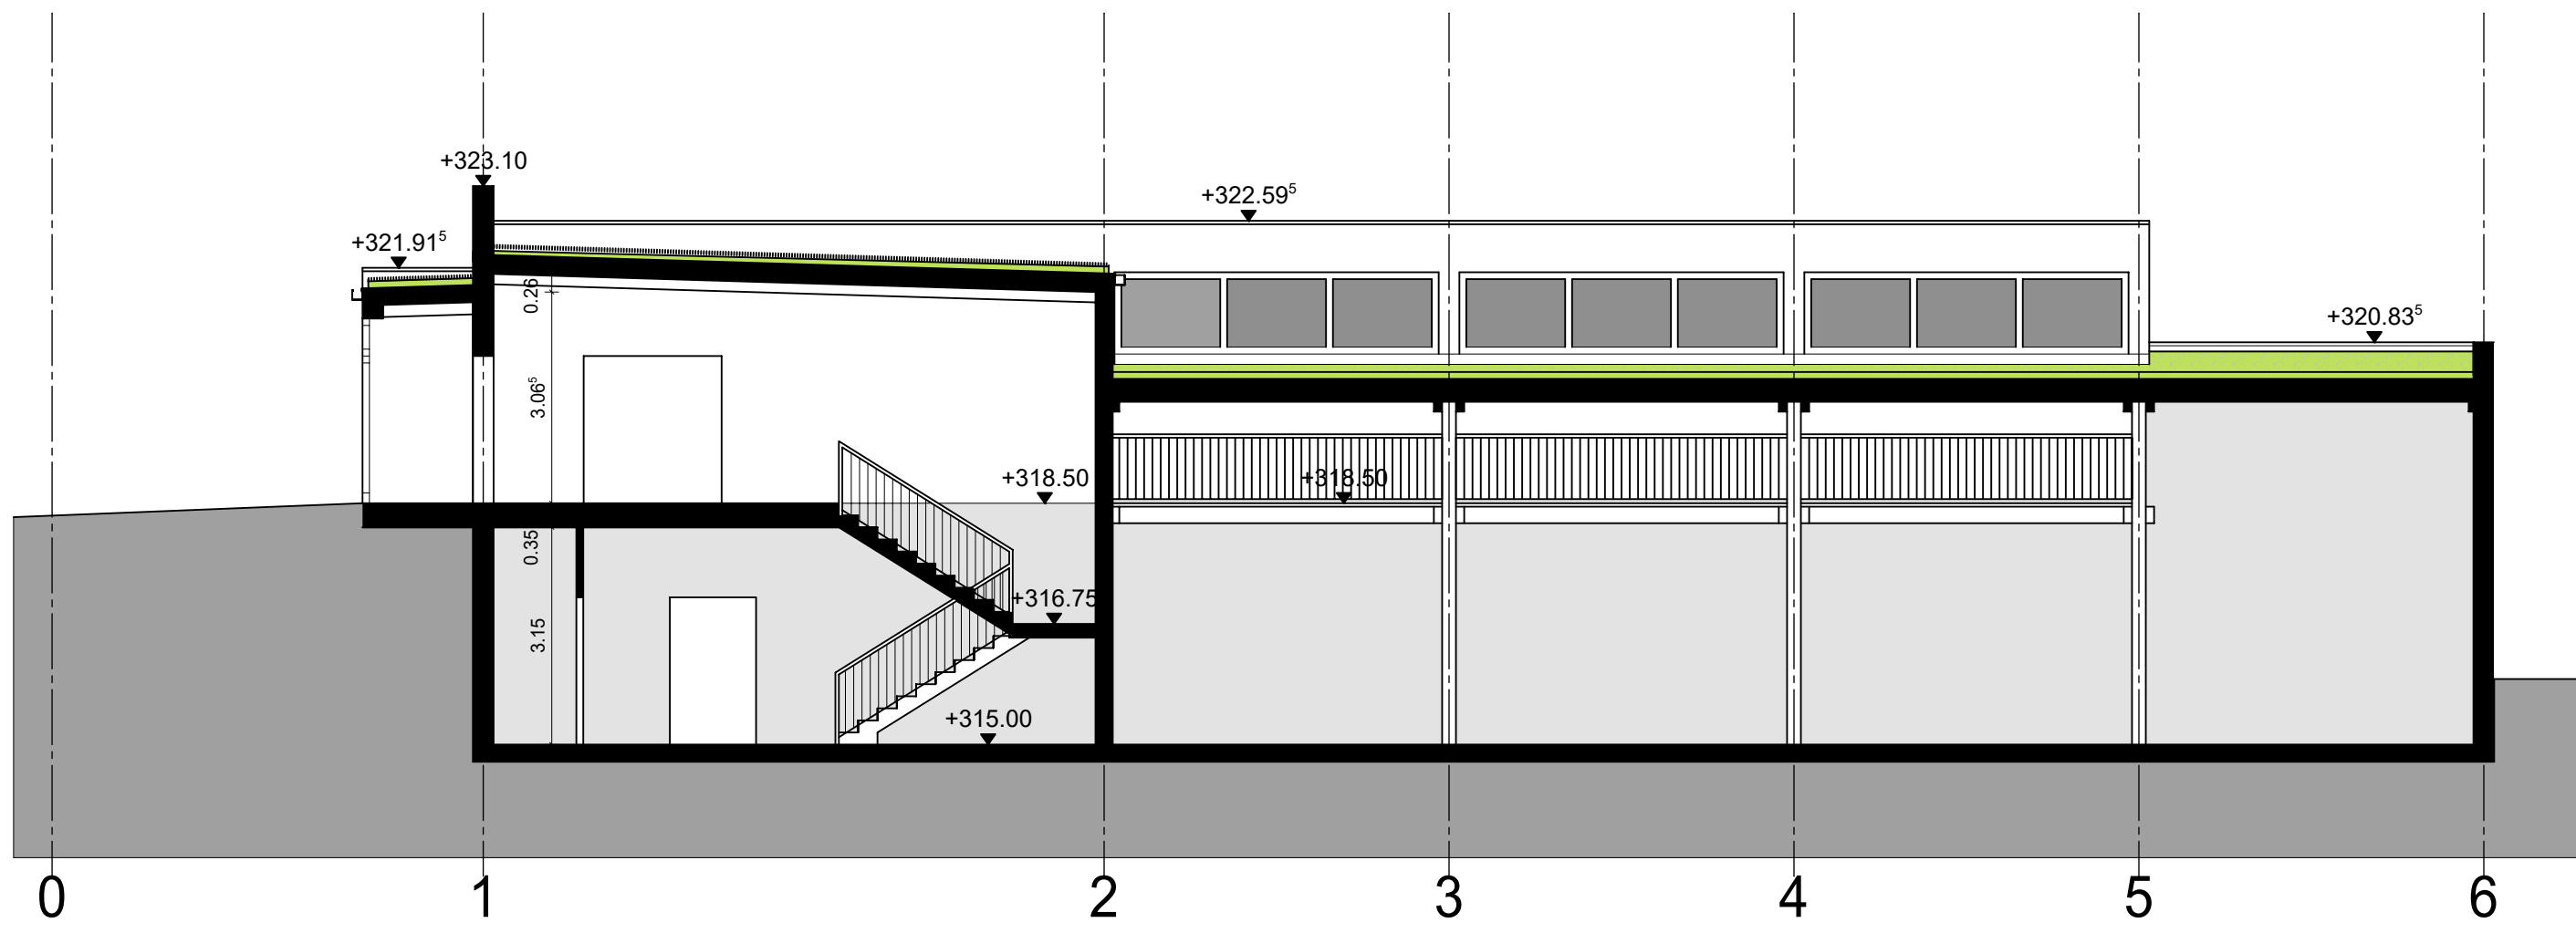


Schnitt A-A

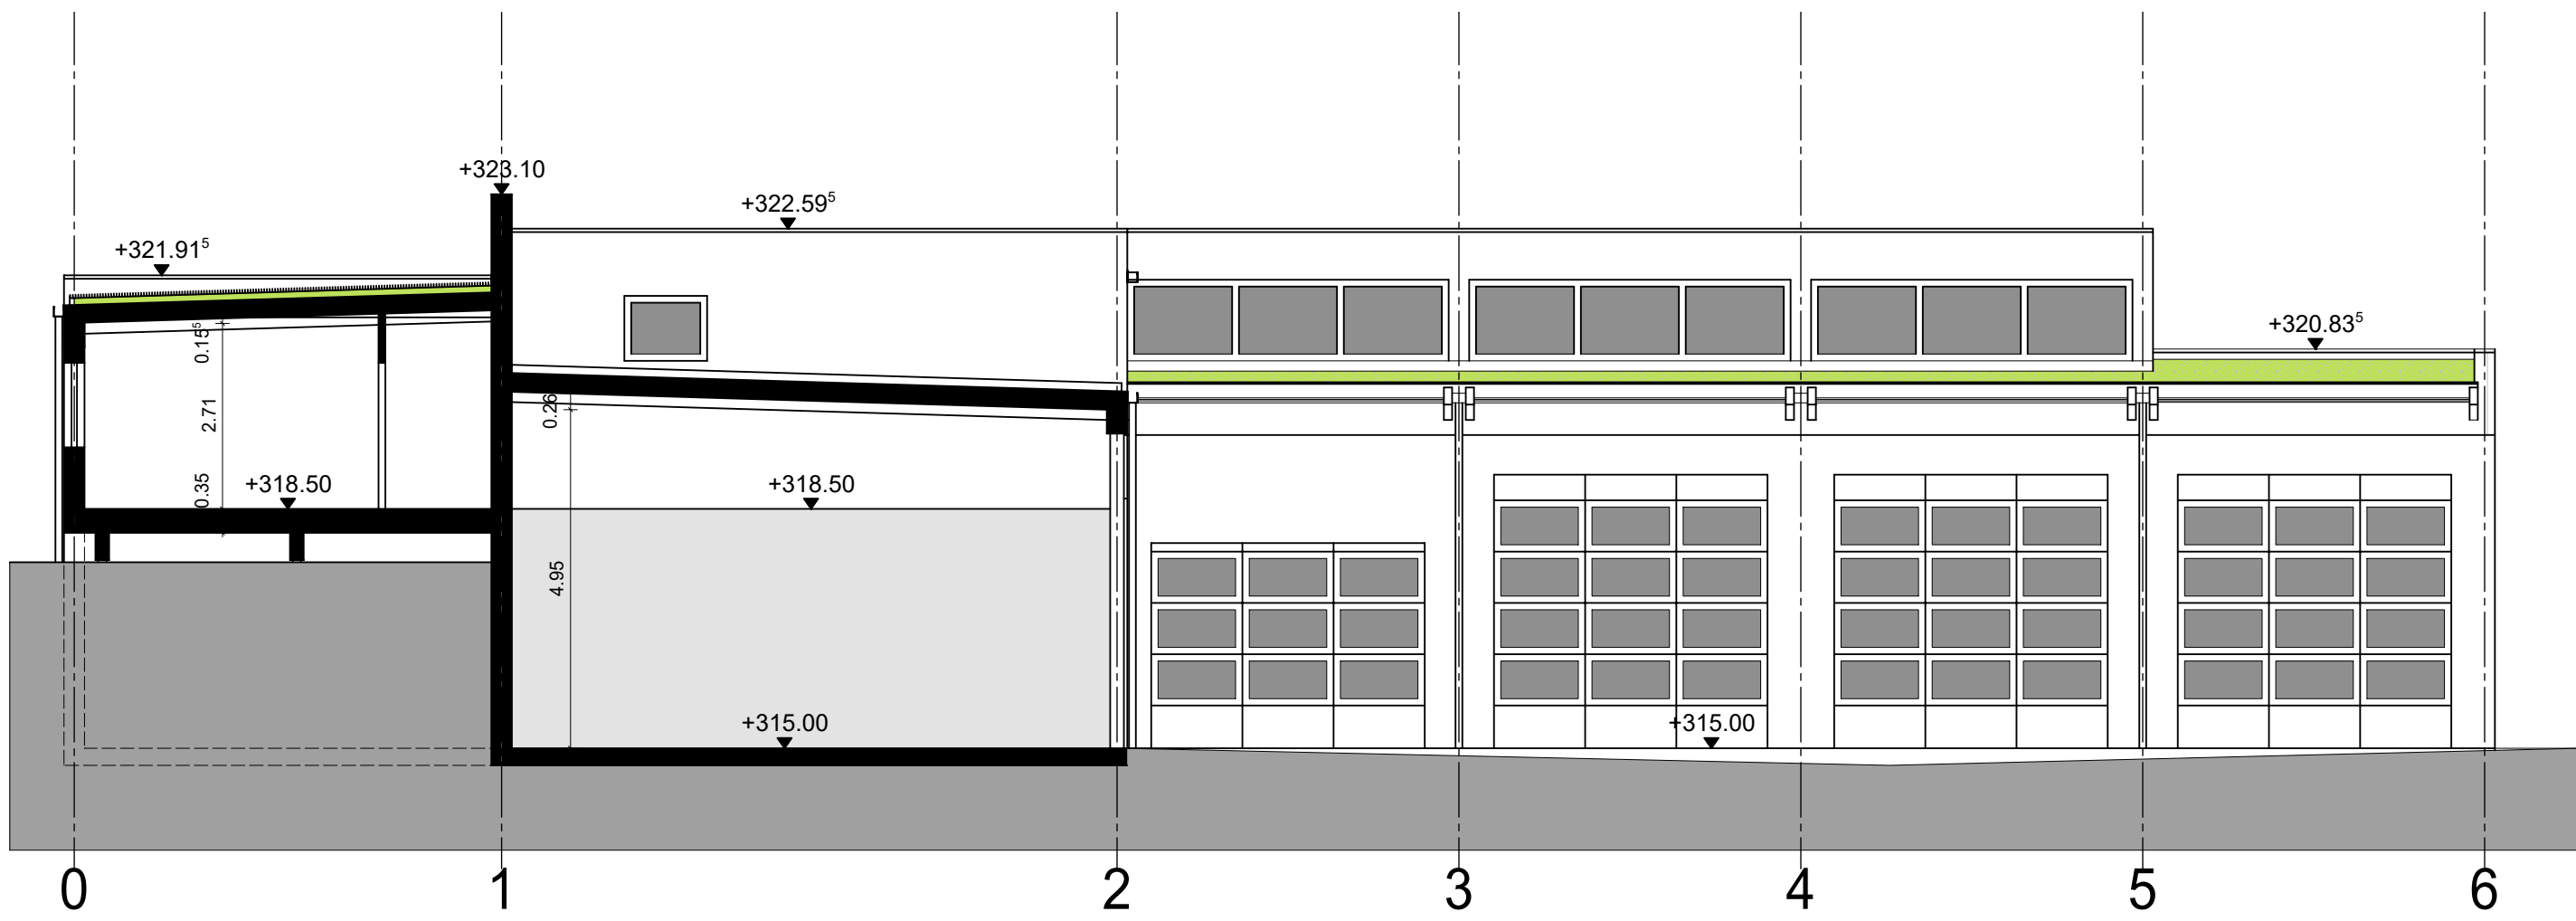

Schnitt B-B

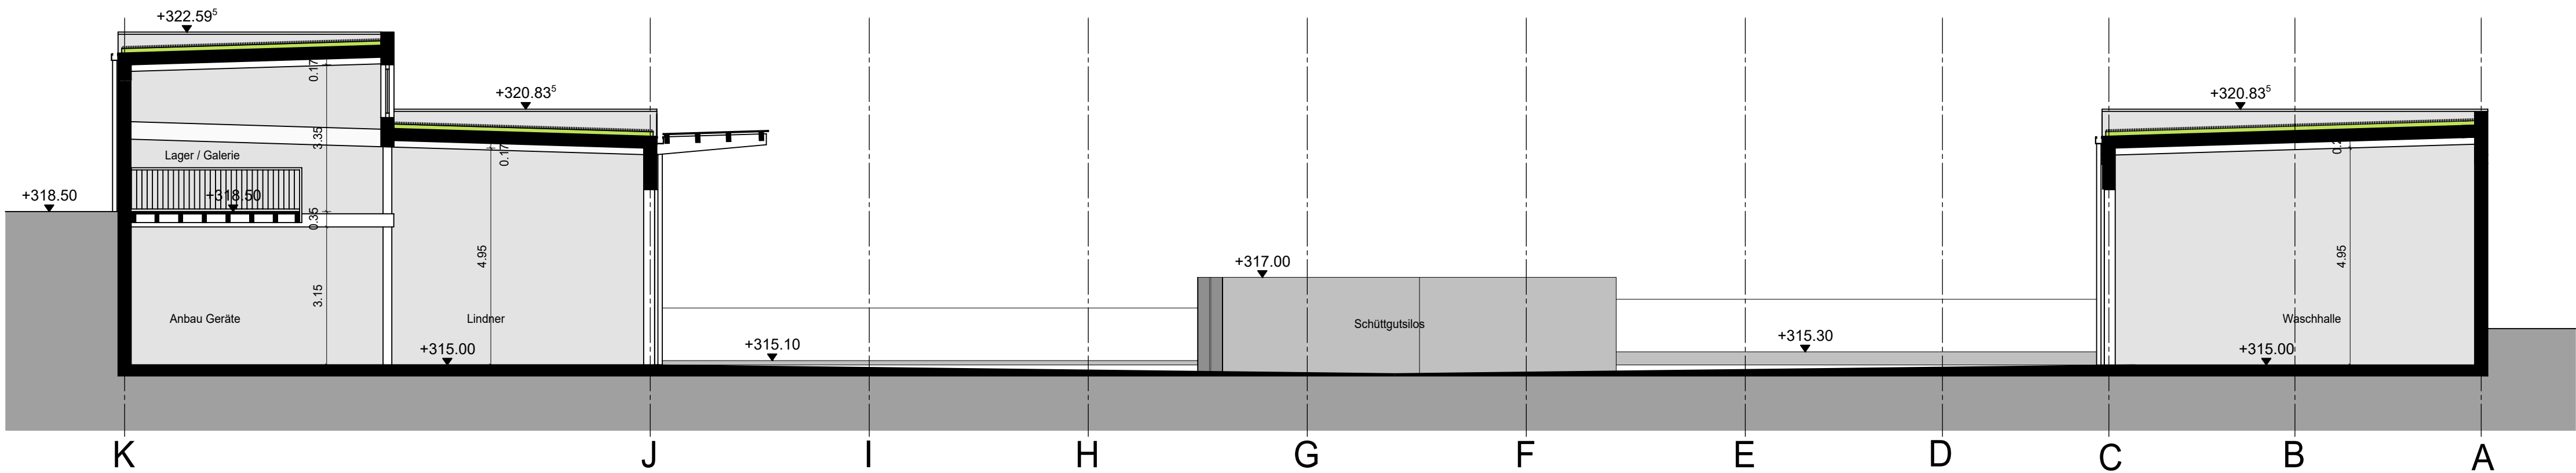

Schnitt C-C

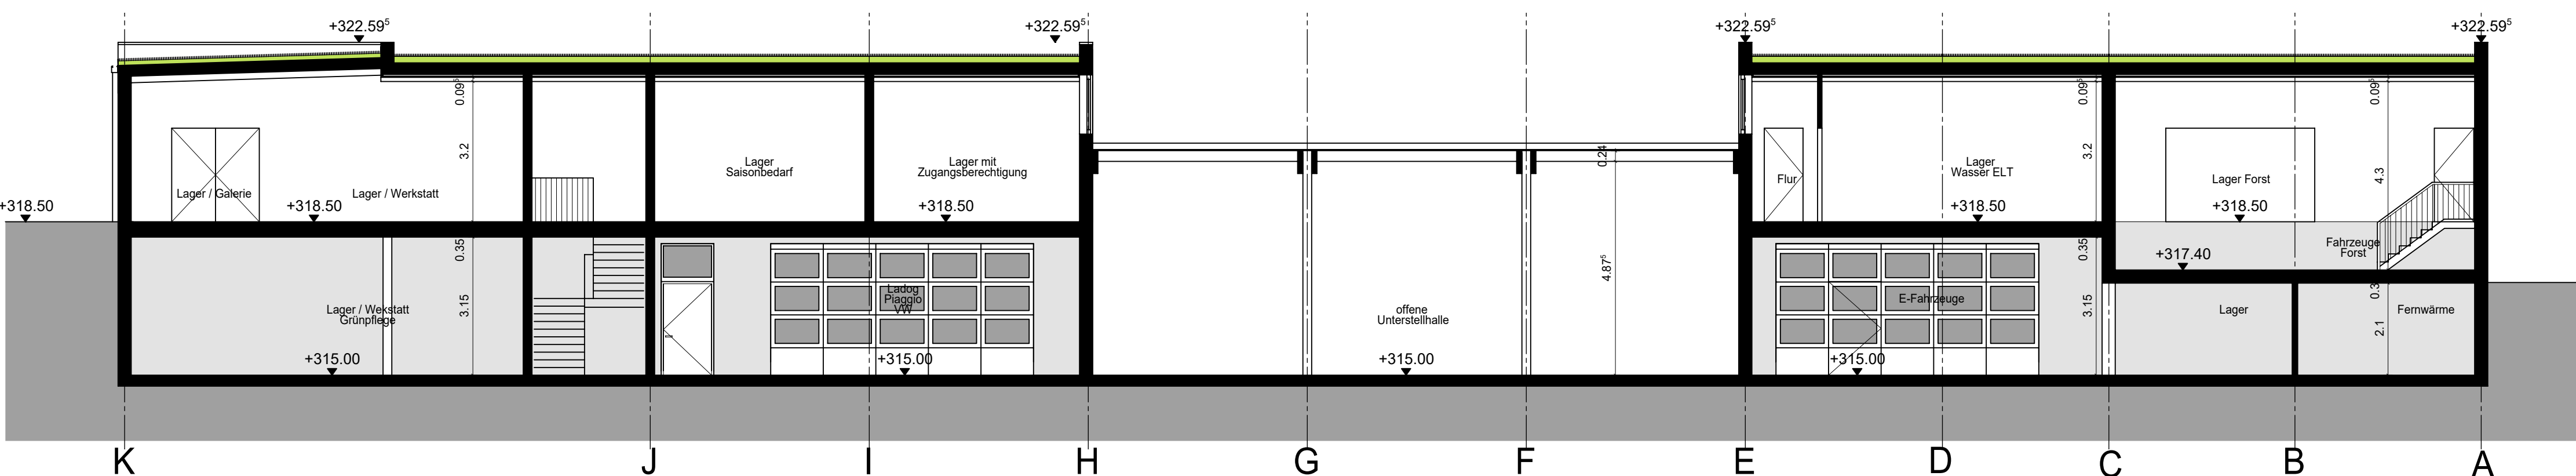

Schnitt D-D

Bauherr:	
Gemeinde Hemmingen	
Münchinger Straße 5 71282 Hemmingen	Datum / Bauherr:
Projekt:	
Neubau Bauhof Hemmingen	
71282 Hemmingen Saarstraße 37/2 Flst. Nr.: 896/4	
Generalplaner:	
BRIESE Baumanagement GmbH Projektsteuerung / Generalplanung Wartmauerstraße 26 71296 Heimsheim Telefon +49 (0) 7033 467 240 E-Mail info@briesebaumanagement.de	
In Kooperation mit:	
steinbrink . krumpe architekten stadtplaner Arminstraße 48/1 70176 Stuttgart Telefon +49 (0) 711 / 601 43 99 - 0 Email info@steinbrink-krumpe.de	
Stufe:	Datum: 05.12.2019
Baugesuch	Maßstab: 1:100
Bearbeiter: MPK / AA	Format: 841x 841mm
Inhalt:	
Schnitte	
Projekt-Nr.: 0819.1.1	Plan-Nr.: B2.1