


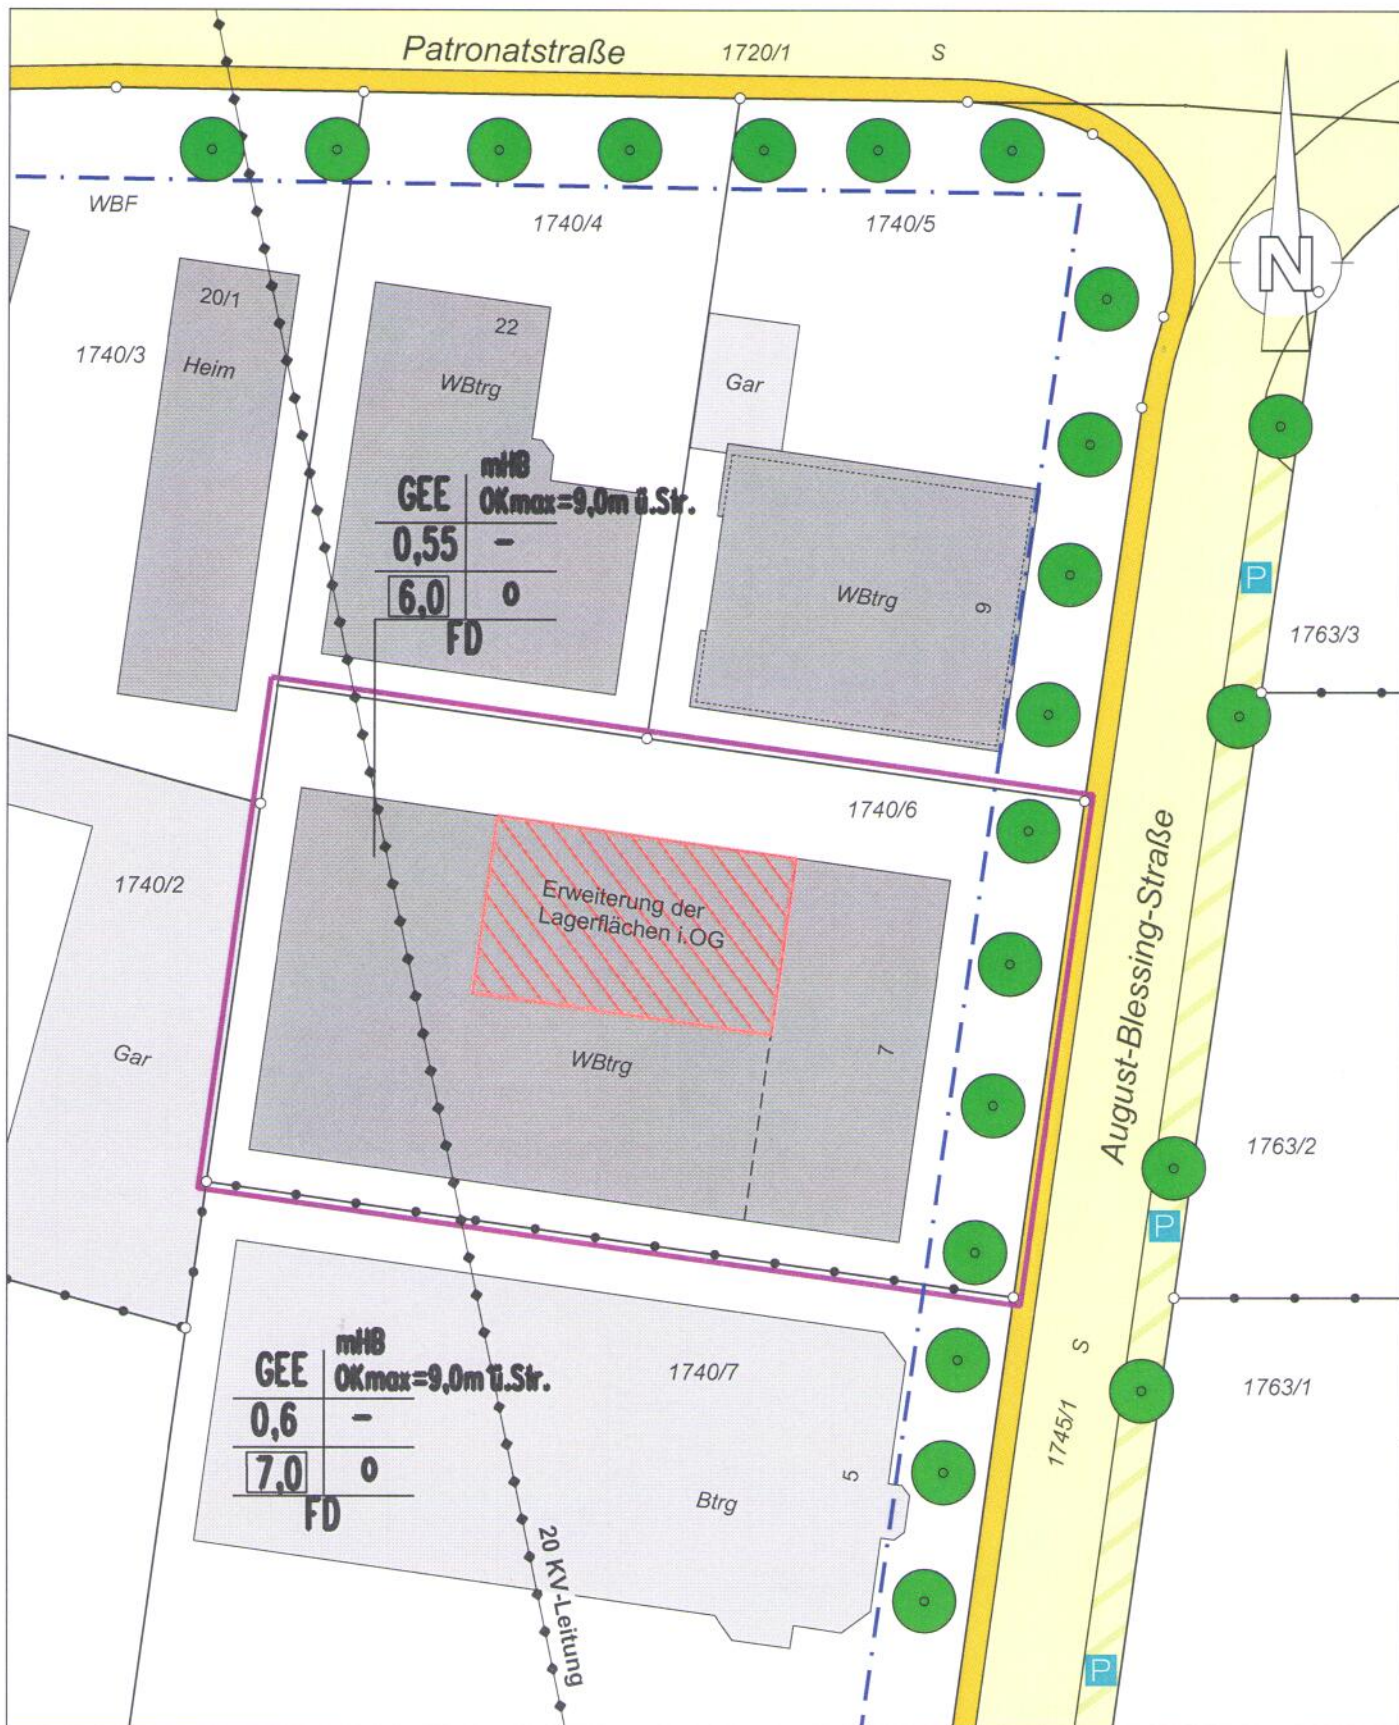

Lageplan

Kreis: Ludwigsburg
Gemeinde: Hemmingen
Gemarkung: Hemmingen

Ingenieurbüro Axel Westram
Büro für Bau- & Vermessungswesen

Wilhelmshofstr. 25
74321 Bietigheim-Bissingen
Tel. 07142/56540 Fax 07142/987300



Die Übereinstimmung des zeichn. Teils mit dem Auszug aus dem Liegenschaftskataster und die vollständige Ergänzung nach § 4 Abs. 4 LBOVVO wird bestätigt.
Eventuell vorhandene Leitungen und Versorgungsanlagen sind im Lageplan nicht dargestellt.