


Landkreis Ludwigsburg

Gemeinde Hemmingen
Gemarkung Hemmingen

LAGEPLAN

Zeichnerischer Teil zum Bauantrag
(§4 LBOVVO)

Maßstab 1:500

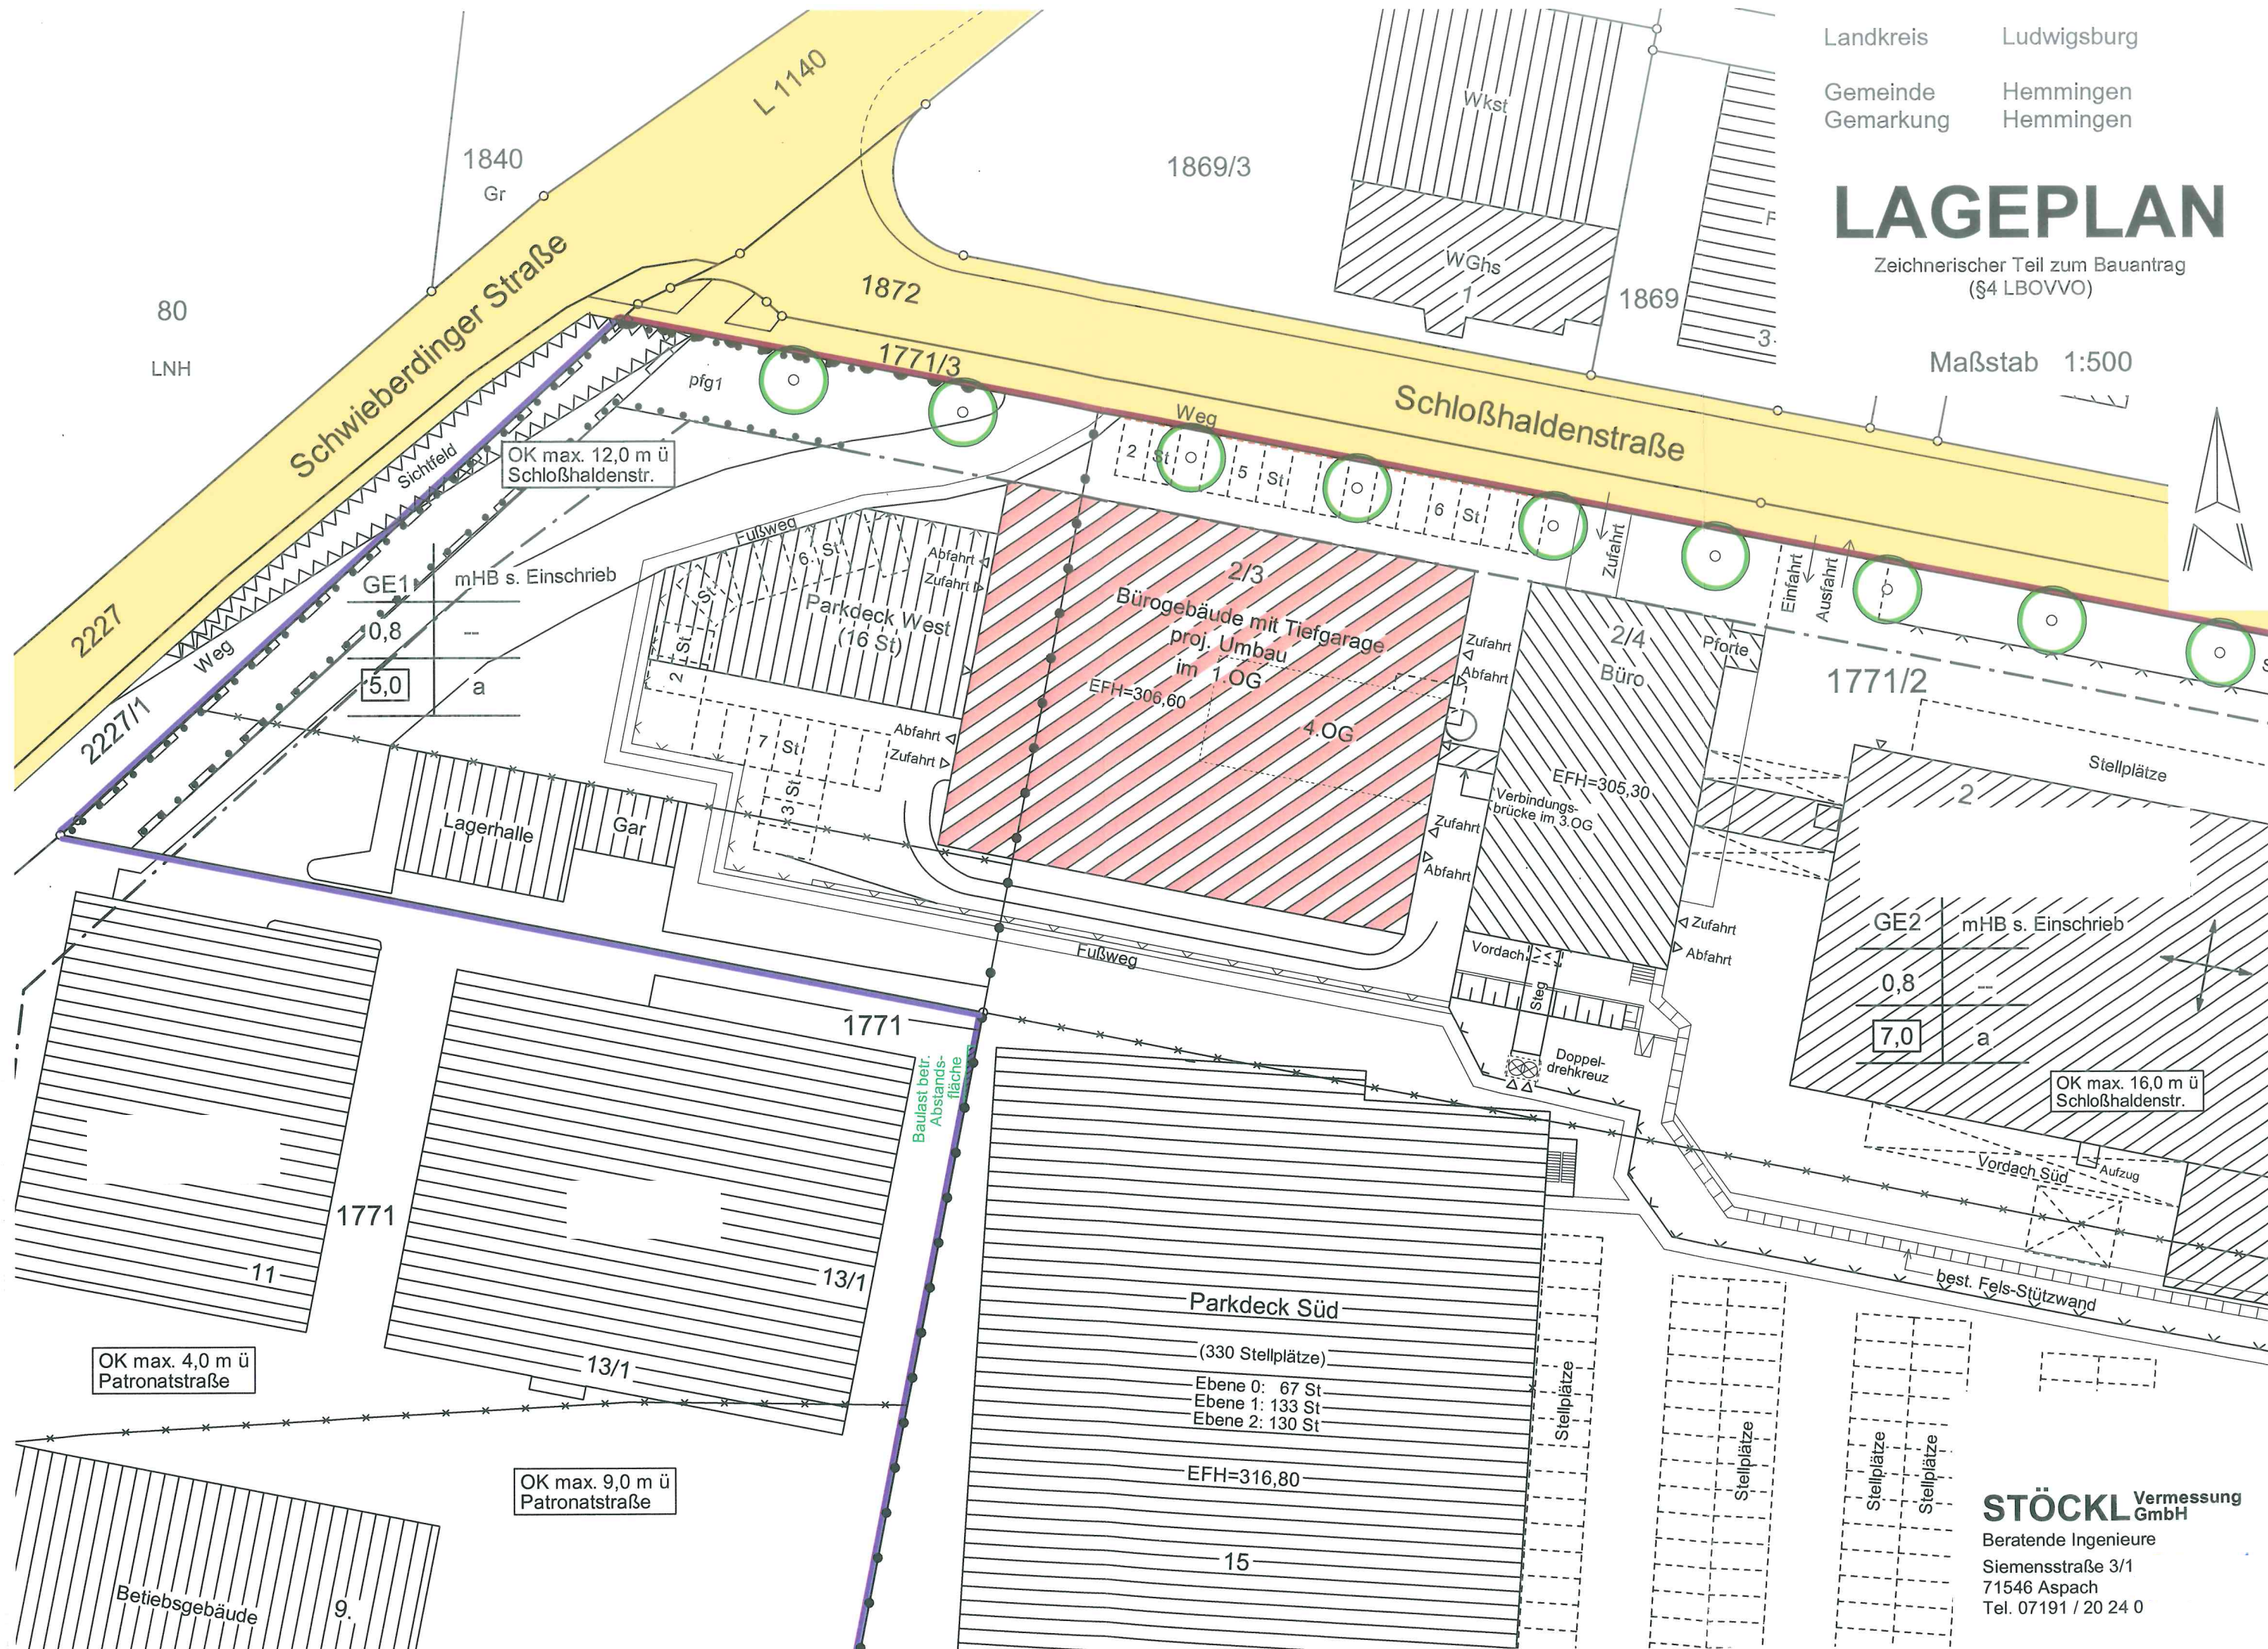

STÖCKL Vermessung GmbH
Beratende Ingenieure
Siemensstraße 3/1
71546 Aspach
Tel. 07191 / 20 24 0




Westansicht



Ostansicht



Nordansicht

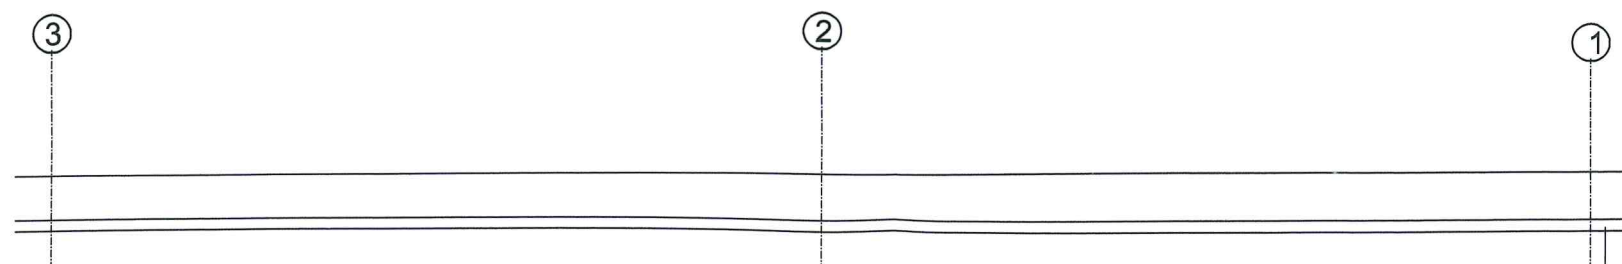



üdansicht