


Regelquerschnitt Theodor-Heuss-Straße M 1:25

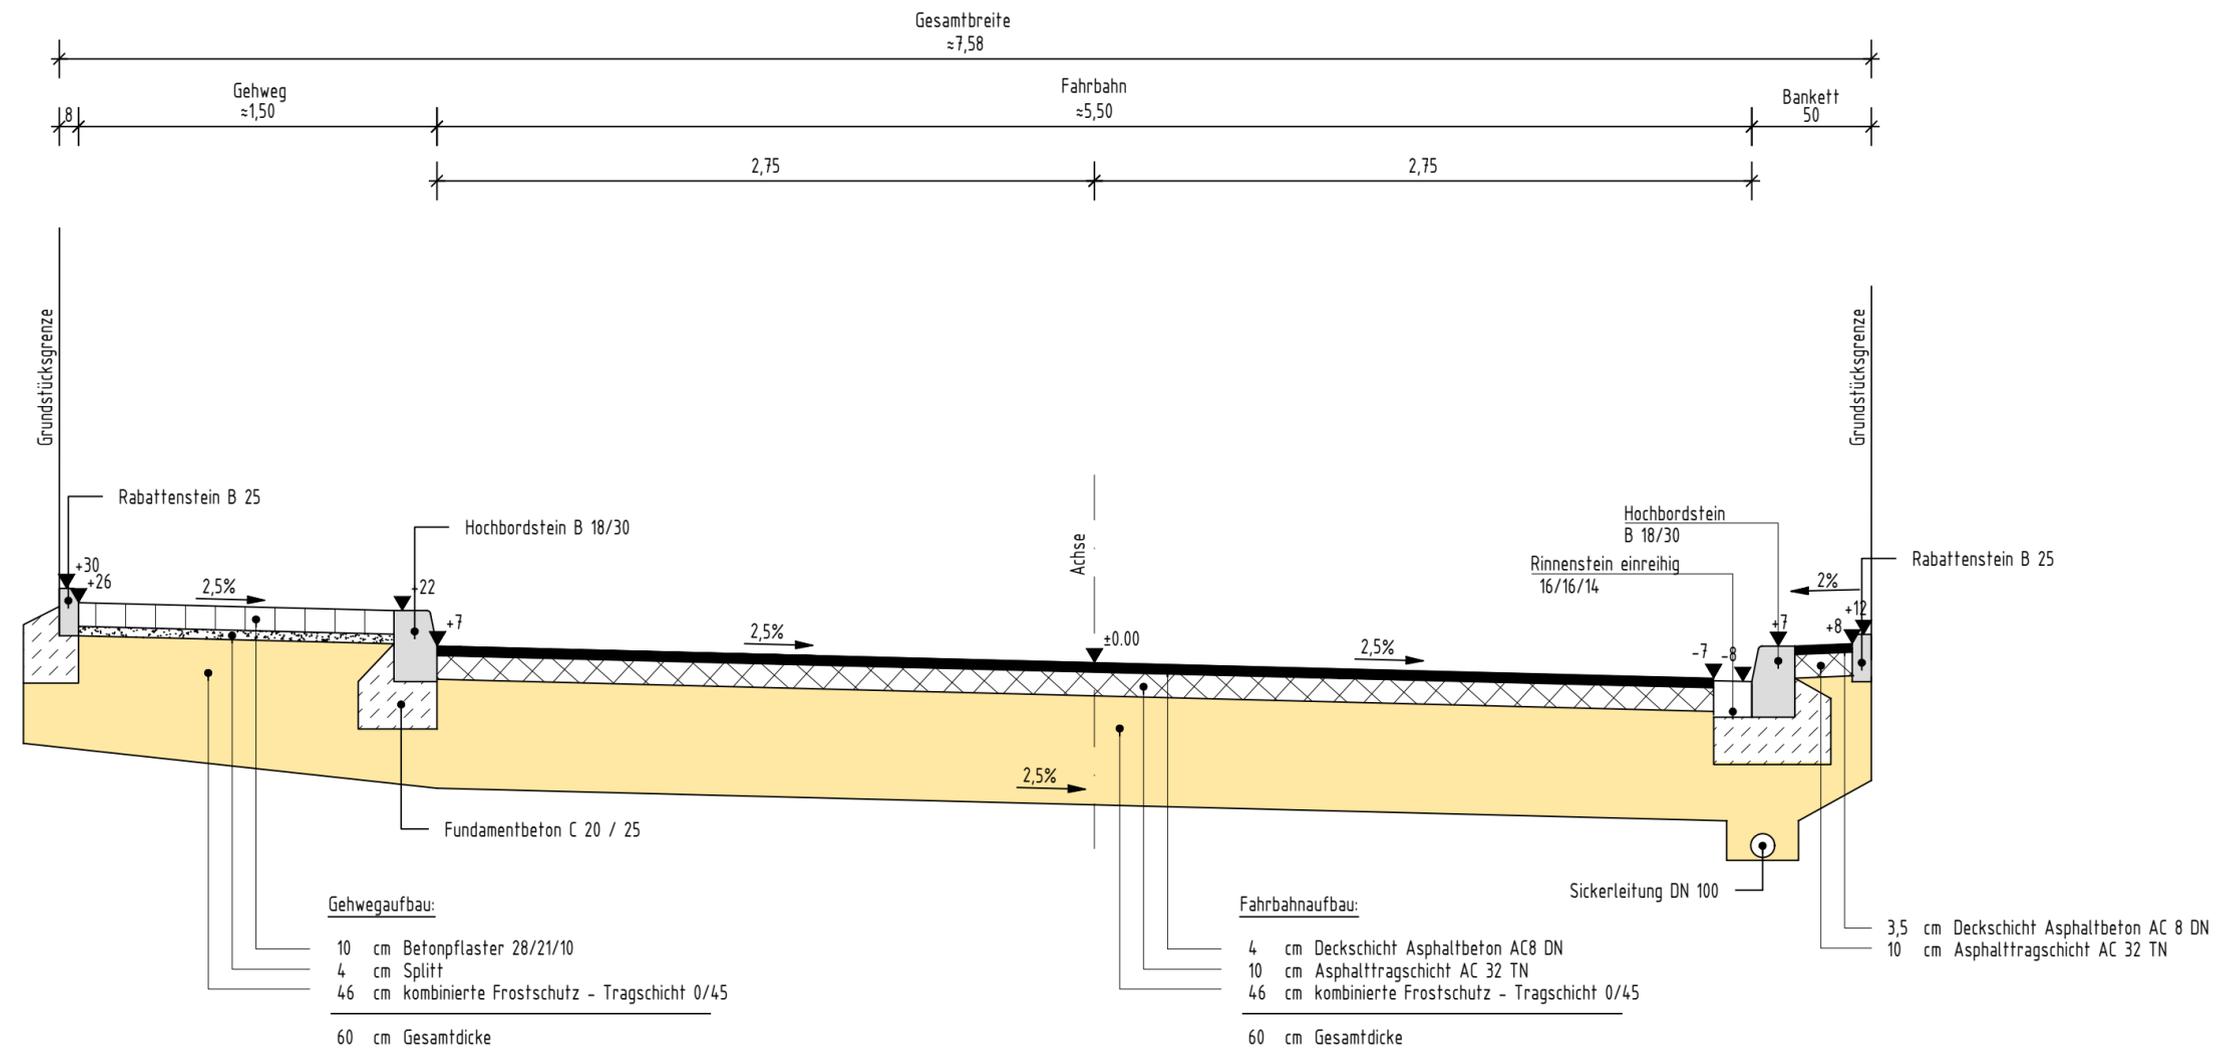

Anerkannt
Hemmingen, den Der Bauherr:

Auftraggeber
**Landkreis Ludwigsburg
Gemeinde Hemmingen**

Projekt
Ausbau der Theodor-Heuss-Straße

Zeichnungsinhalt
**Regelquerschnitt
Straßenbau**

**VORABZUG
VOM 27.01.2020**

	Datum	Name	Planungsstand / Maßstab	Kennzeichnung	
gez.	30.01.2020	STWE	Entwurfsplanung	Projekt-Nr.	1591-19-035_641-18
				Datei-Nr.	64118303
gepr.	30.01.2020	PWEI	1 : 25	Zeichnung-Nr.	303

SWECO

Standort: Frielzheimer Straße 3, 70499 Stuttgart, Deutschland
 T +49 (0)711 25707-0
 F +49 (0)711 25707-57
 E stuttgart@sweco-gmbh.de
 W www.sweco-gmbh.de

Standort: Hölzlestraße 11, 72336 Balingen, Deutschland
 T +49 (0)7433 90469-0
 F +49 (0)7433 90469-9
 E balingen@sweco-gmbh.de
 W www.sweco-gmbh.de

Zertifiziert durch die TÜV Rheinland Cert GmbH nach ISO 9001, ISO 14001, OHSAS 18001

Q:\FRA01\101_WEI1591-19-035-641-18_Theodor-Heuss-Str_1090-Plaene\AutoCAD\EP\64118303.dwg\303