


Planverfasser:
 Alexander Mohr
 Enzweihinger Str.3
 71665 Vaihingen Enz

Teilstück Aufstockung
 Wohngebäude

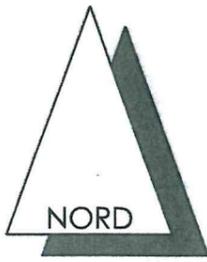

3504022

5414430

Maßstab 1:500 Meter

Die Basisinformationen und Basisdaten des Liegenschaftskatasters unterliegen dem Verwendungsvorbehalt nach § 2 Abs. 3 und 4 des Vermessungsgesetzes vom 1. Juli 2004 (GBl. S. 469, 509), zuletzt geändert durch Gesetz vom 30. November 2010 (GBl. S. 989). Sie dürfen vom Empfänger nur für den Zweck verwendet werden, zu dem sie übermittelt worden sind. Eine Verwendung für andere Zwecke ist nur zulässig, wenn die Vermessungsbehörde eingewilligt hat.

Vermessungsverwaltung Baden-Württemberg
 Landratsamt Ludwigsburg
 Vermessungsbehörde
 Berliner Straße 19
 74321 Bietigheim-Bissingen


Auszug aus dem Liegenschaftskataster
 Liegenschaftskarte 1 : 500

Stand vom: 16.06.2015

Flurstück: 1997
 Flur:
 Gemarkung: Hemmingen

Gemeinde: Hemmingen
 Kreis: Ludwigsburg
 Regierungsbezirk: Stuttgart

Ansicht Nord

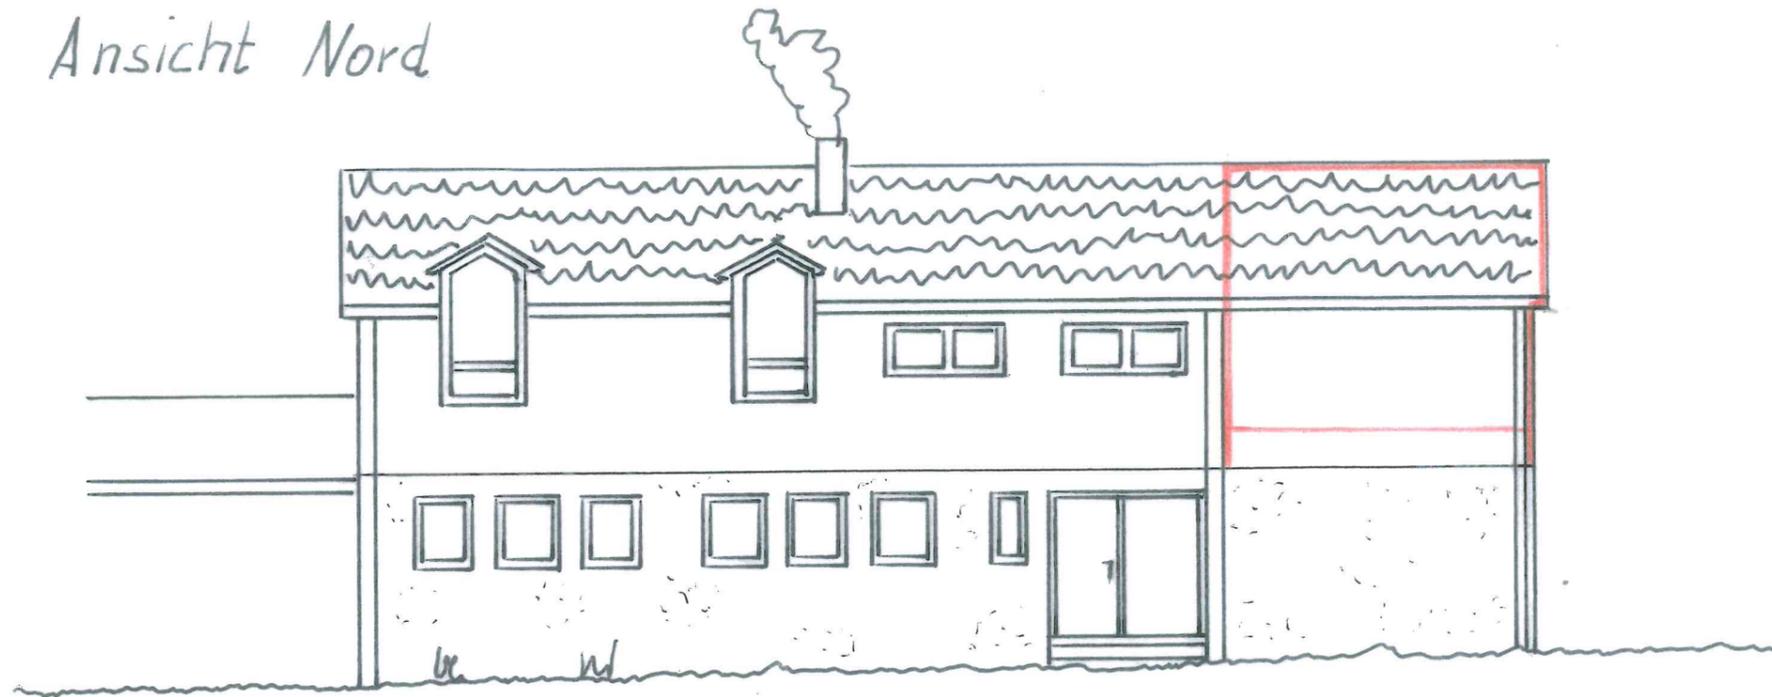

Ansicht Süd




Planverfasser: Alexander Mohr Enzweihinger Str.3 71665 Vaihingen	
Projekt: Teilstück Aufstockung Wohngebäude Haldenhof 4	
ANSICHTEN	
	Masstab 1 : 100

Ansicht West



Schnitt A-A

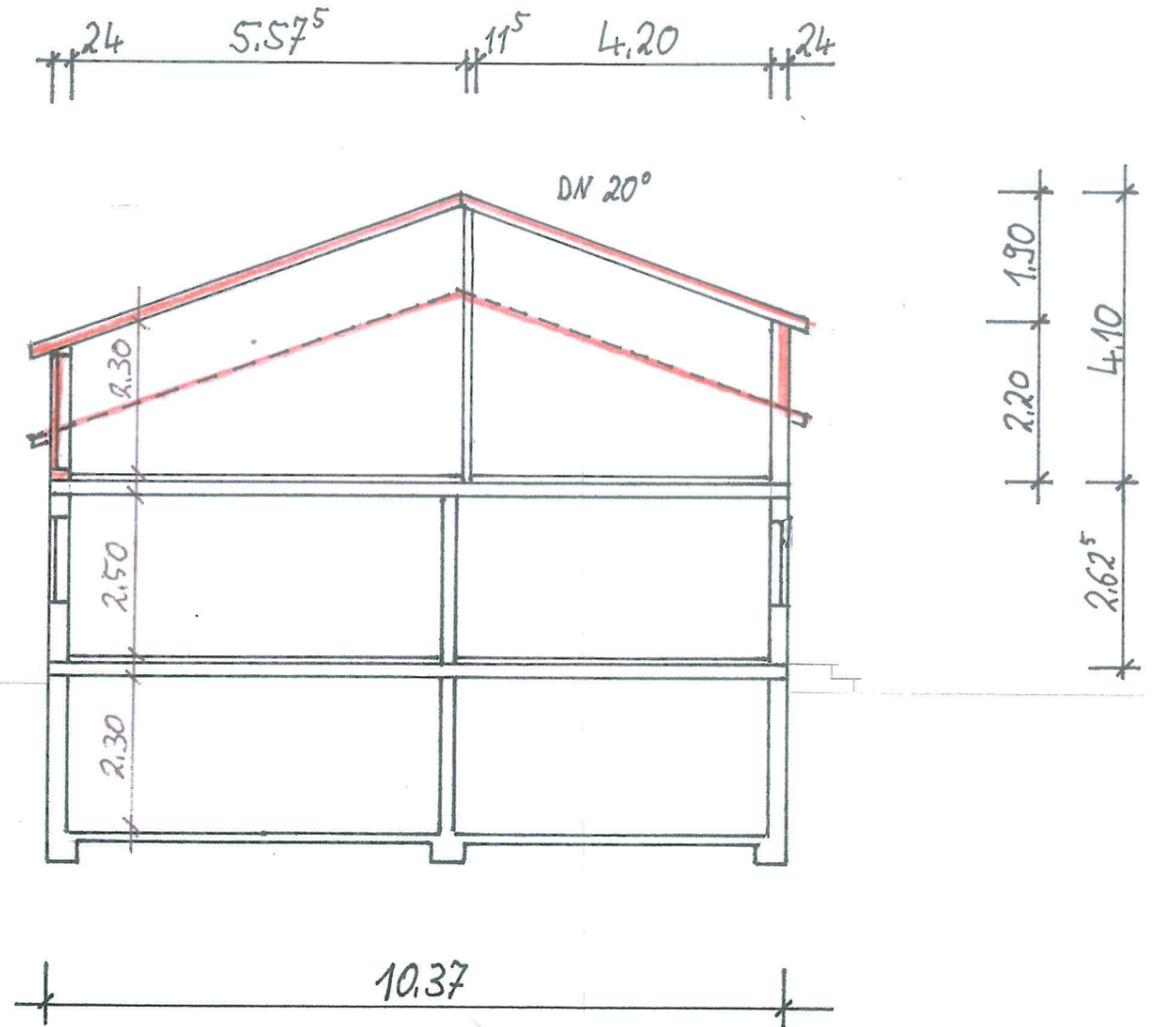

Planverfasser: Alexander Mohr Enzweihinger Str.3 71665 Vaihingen
Projekt: Teilstück Aufstockung Wohngebäude Haldenhof 4
ANSICHT und SCHNITT Masstab 1 : 100