

Grundschule

Fachwerkträger

Kleingruppenraum 1
ca. 14m²

NA

Kleingruppenraum 2
ca. 15m²

NA

Gruppenraum 1
ca. 49m²

Gruppenraum 2
ca. 49m²




Kleingruppenraum 3
ca. 23m²

Hort

Nebenraum 1
ca. 15m²

NA

Nebenraum 2
ca. 14m²

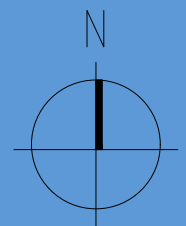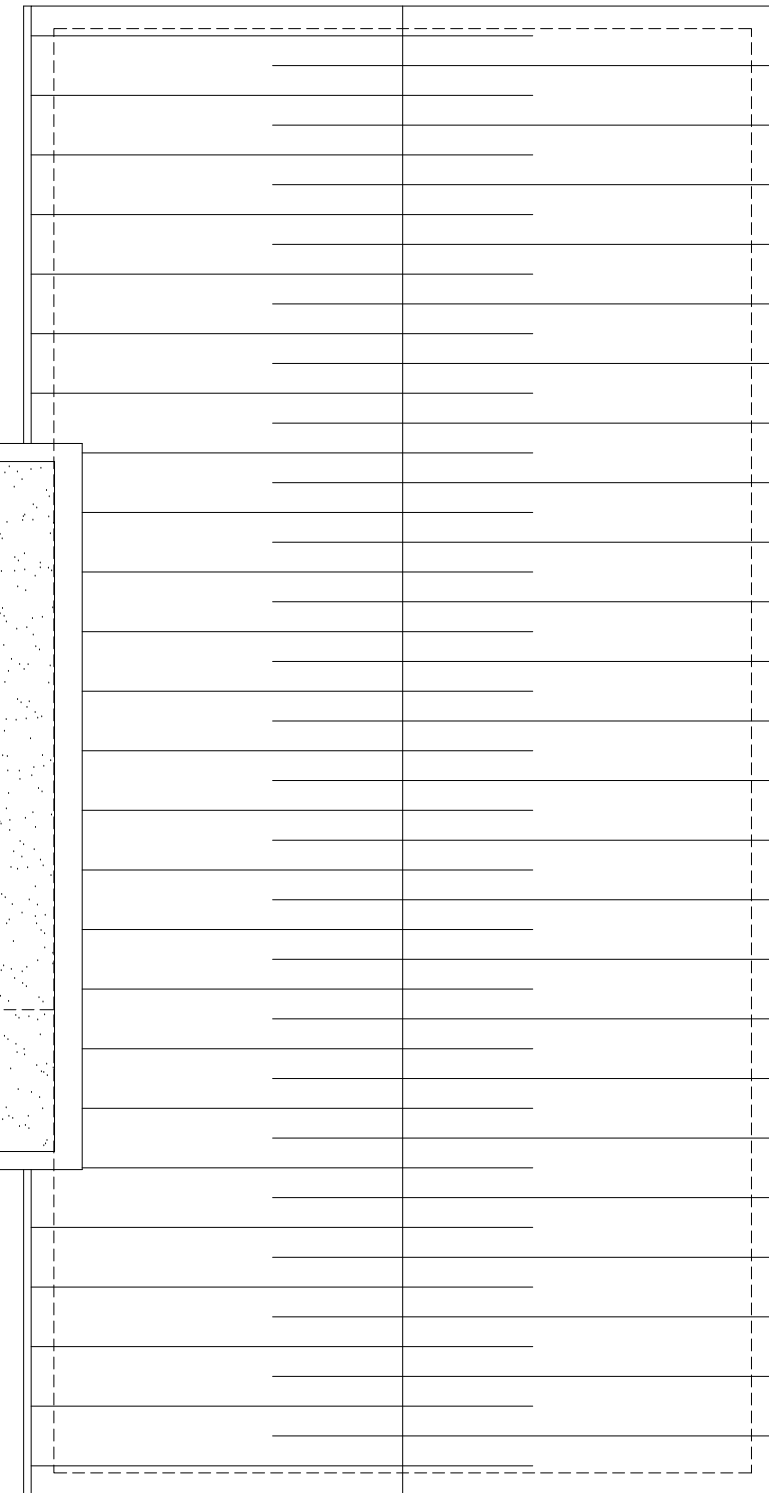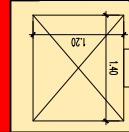

GRUNDRISS OG

M 1:100
Stand 04.06.2020