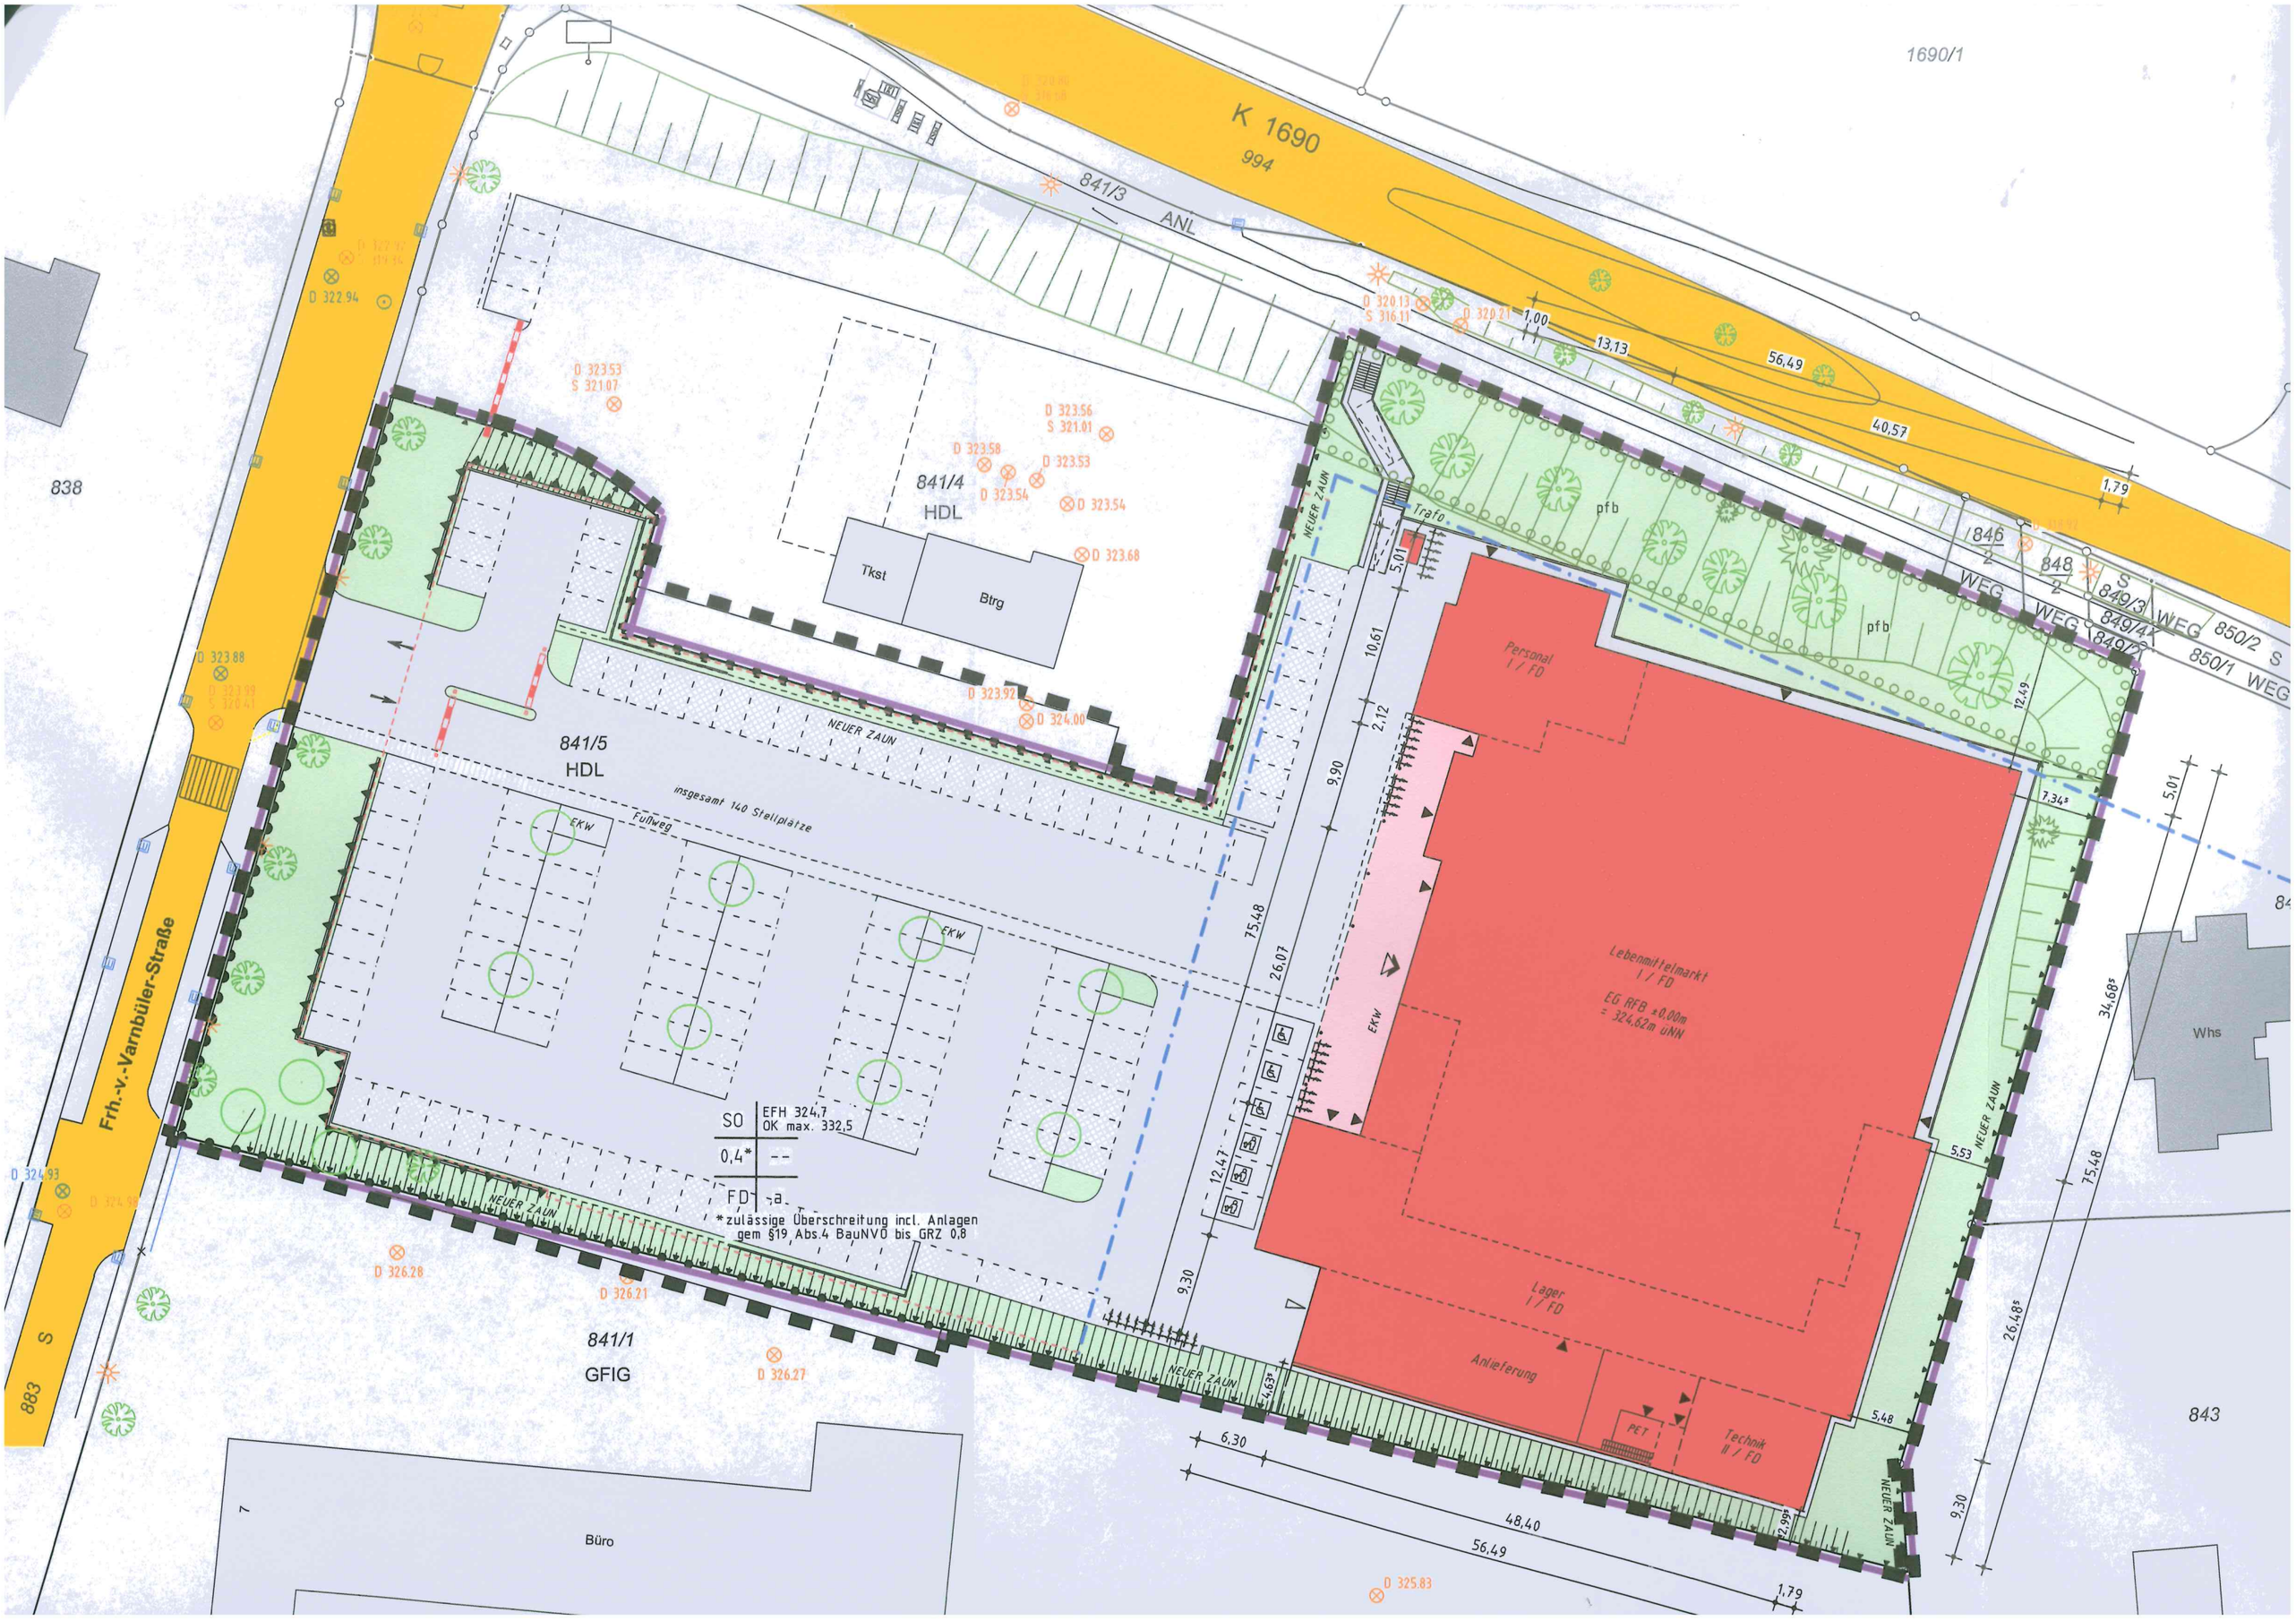

K 1690
994
1690/1
841/3
ANL
838
841/4
HDL
Tkst
Btrg
841/5
HDL
insgesamt 140 Stellplätze
Fußweg
EKW
NEUER ZAUN
Trafo
pfb
Personal
I / FD
Lebenmittelmarkt
I / FD
EG RFB ±0,00m
= 324,62m üNN
Lager
I / FD
Anlieferung
PET
Technik
II / FD
Whs
843
Frh.-v.-Varnbüler-Straße
883
841/1
GFIG
Büro
SO
EFH 324,7
OK max. 332,5
0,4*
--
FD
-a
*zulässige Überschreitung incl. Anlagen
gem §19 Abs.4 BauNVO bis GRZ 0,8