


LAGEPLAN M =

1:500

zeichnerischer Teil zum Bauantrag
(§ 4 LBOVVO)

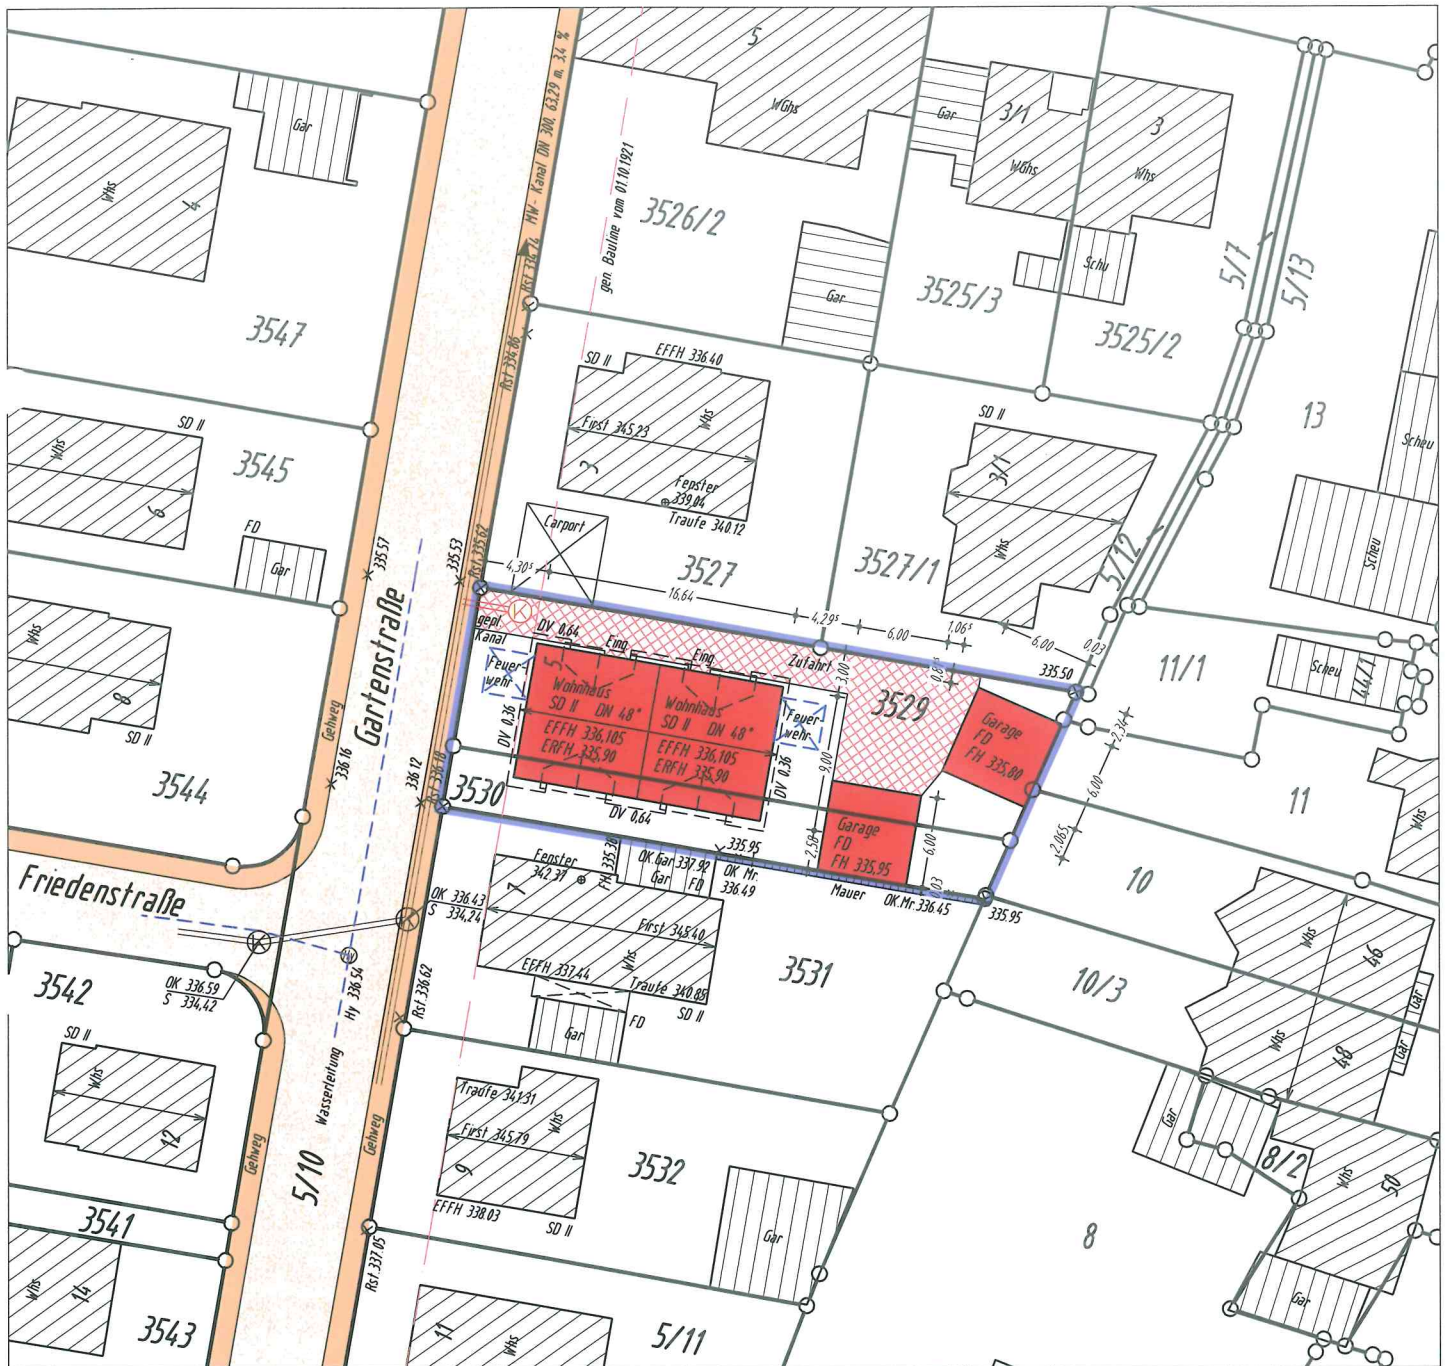

Auszug aus dem Liegenschaftskataster
Einzeichnungen nach § 4 LBOVVO

Vermessungsbüro
Ernst Kenntner
Im Wörth 4
89604 Allmendingen-Weilersteußlingen
Tel. 07384/780 Fax 07384/6352
vbkenntner@gmx.de