
 Abgrenzung räumlicher Geltungsbereich

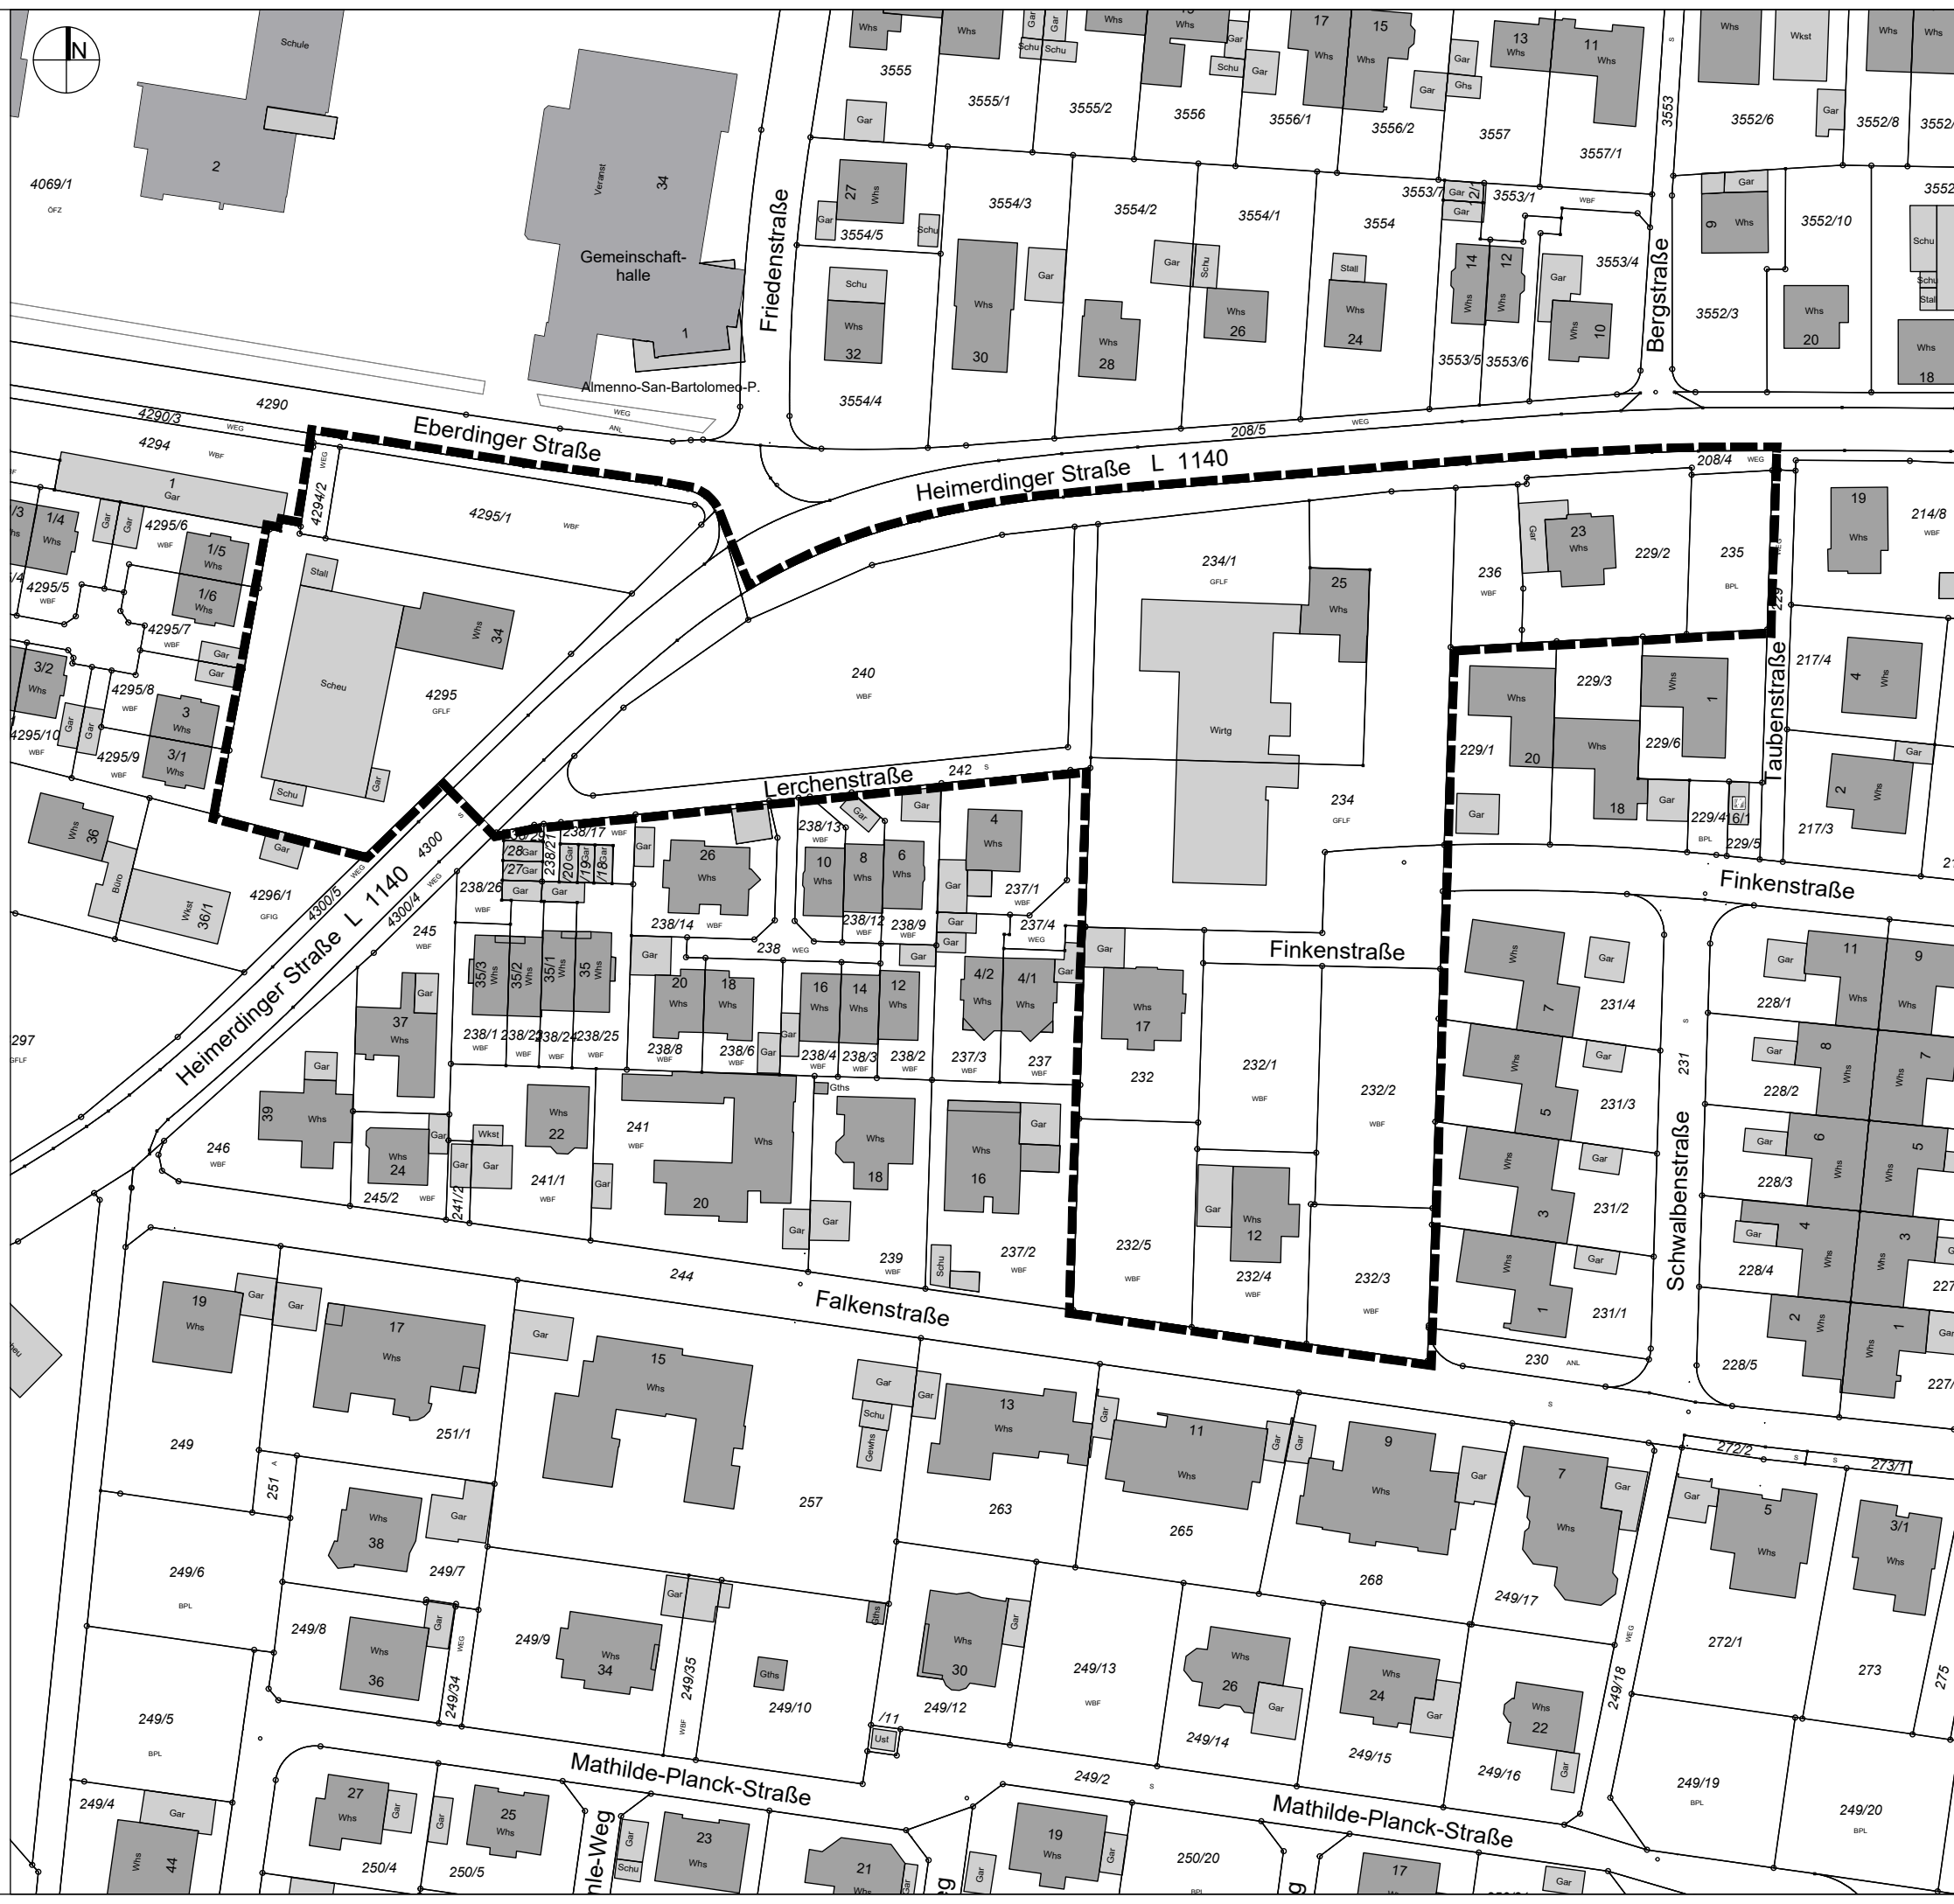

GEMEINDE HEMMINGEN



Bebauungsplan "Erweiterung Vogelgebiet"
gem. § 13a BauGB

Abgrenzung Geltungsbereich
07.09.2020