


M 1:500
 0 5 10 15 20 25 m

HENNINGEN
 KREISVERKEHR MÜNCHINGER STR./SCHWIEBERDINGER STR.
 TESTENTWURF


PLANUNGSGRUPPE **KOLZ** GMBH
 HOFERSTRASSE 9A • 71636 LUDWIGSBURG
 TEL. 07141/9 73 01-0 • FAX 07141/9 73 01-10
 24/09/2020 we

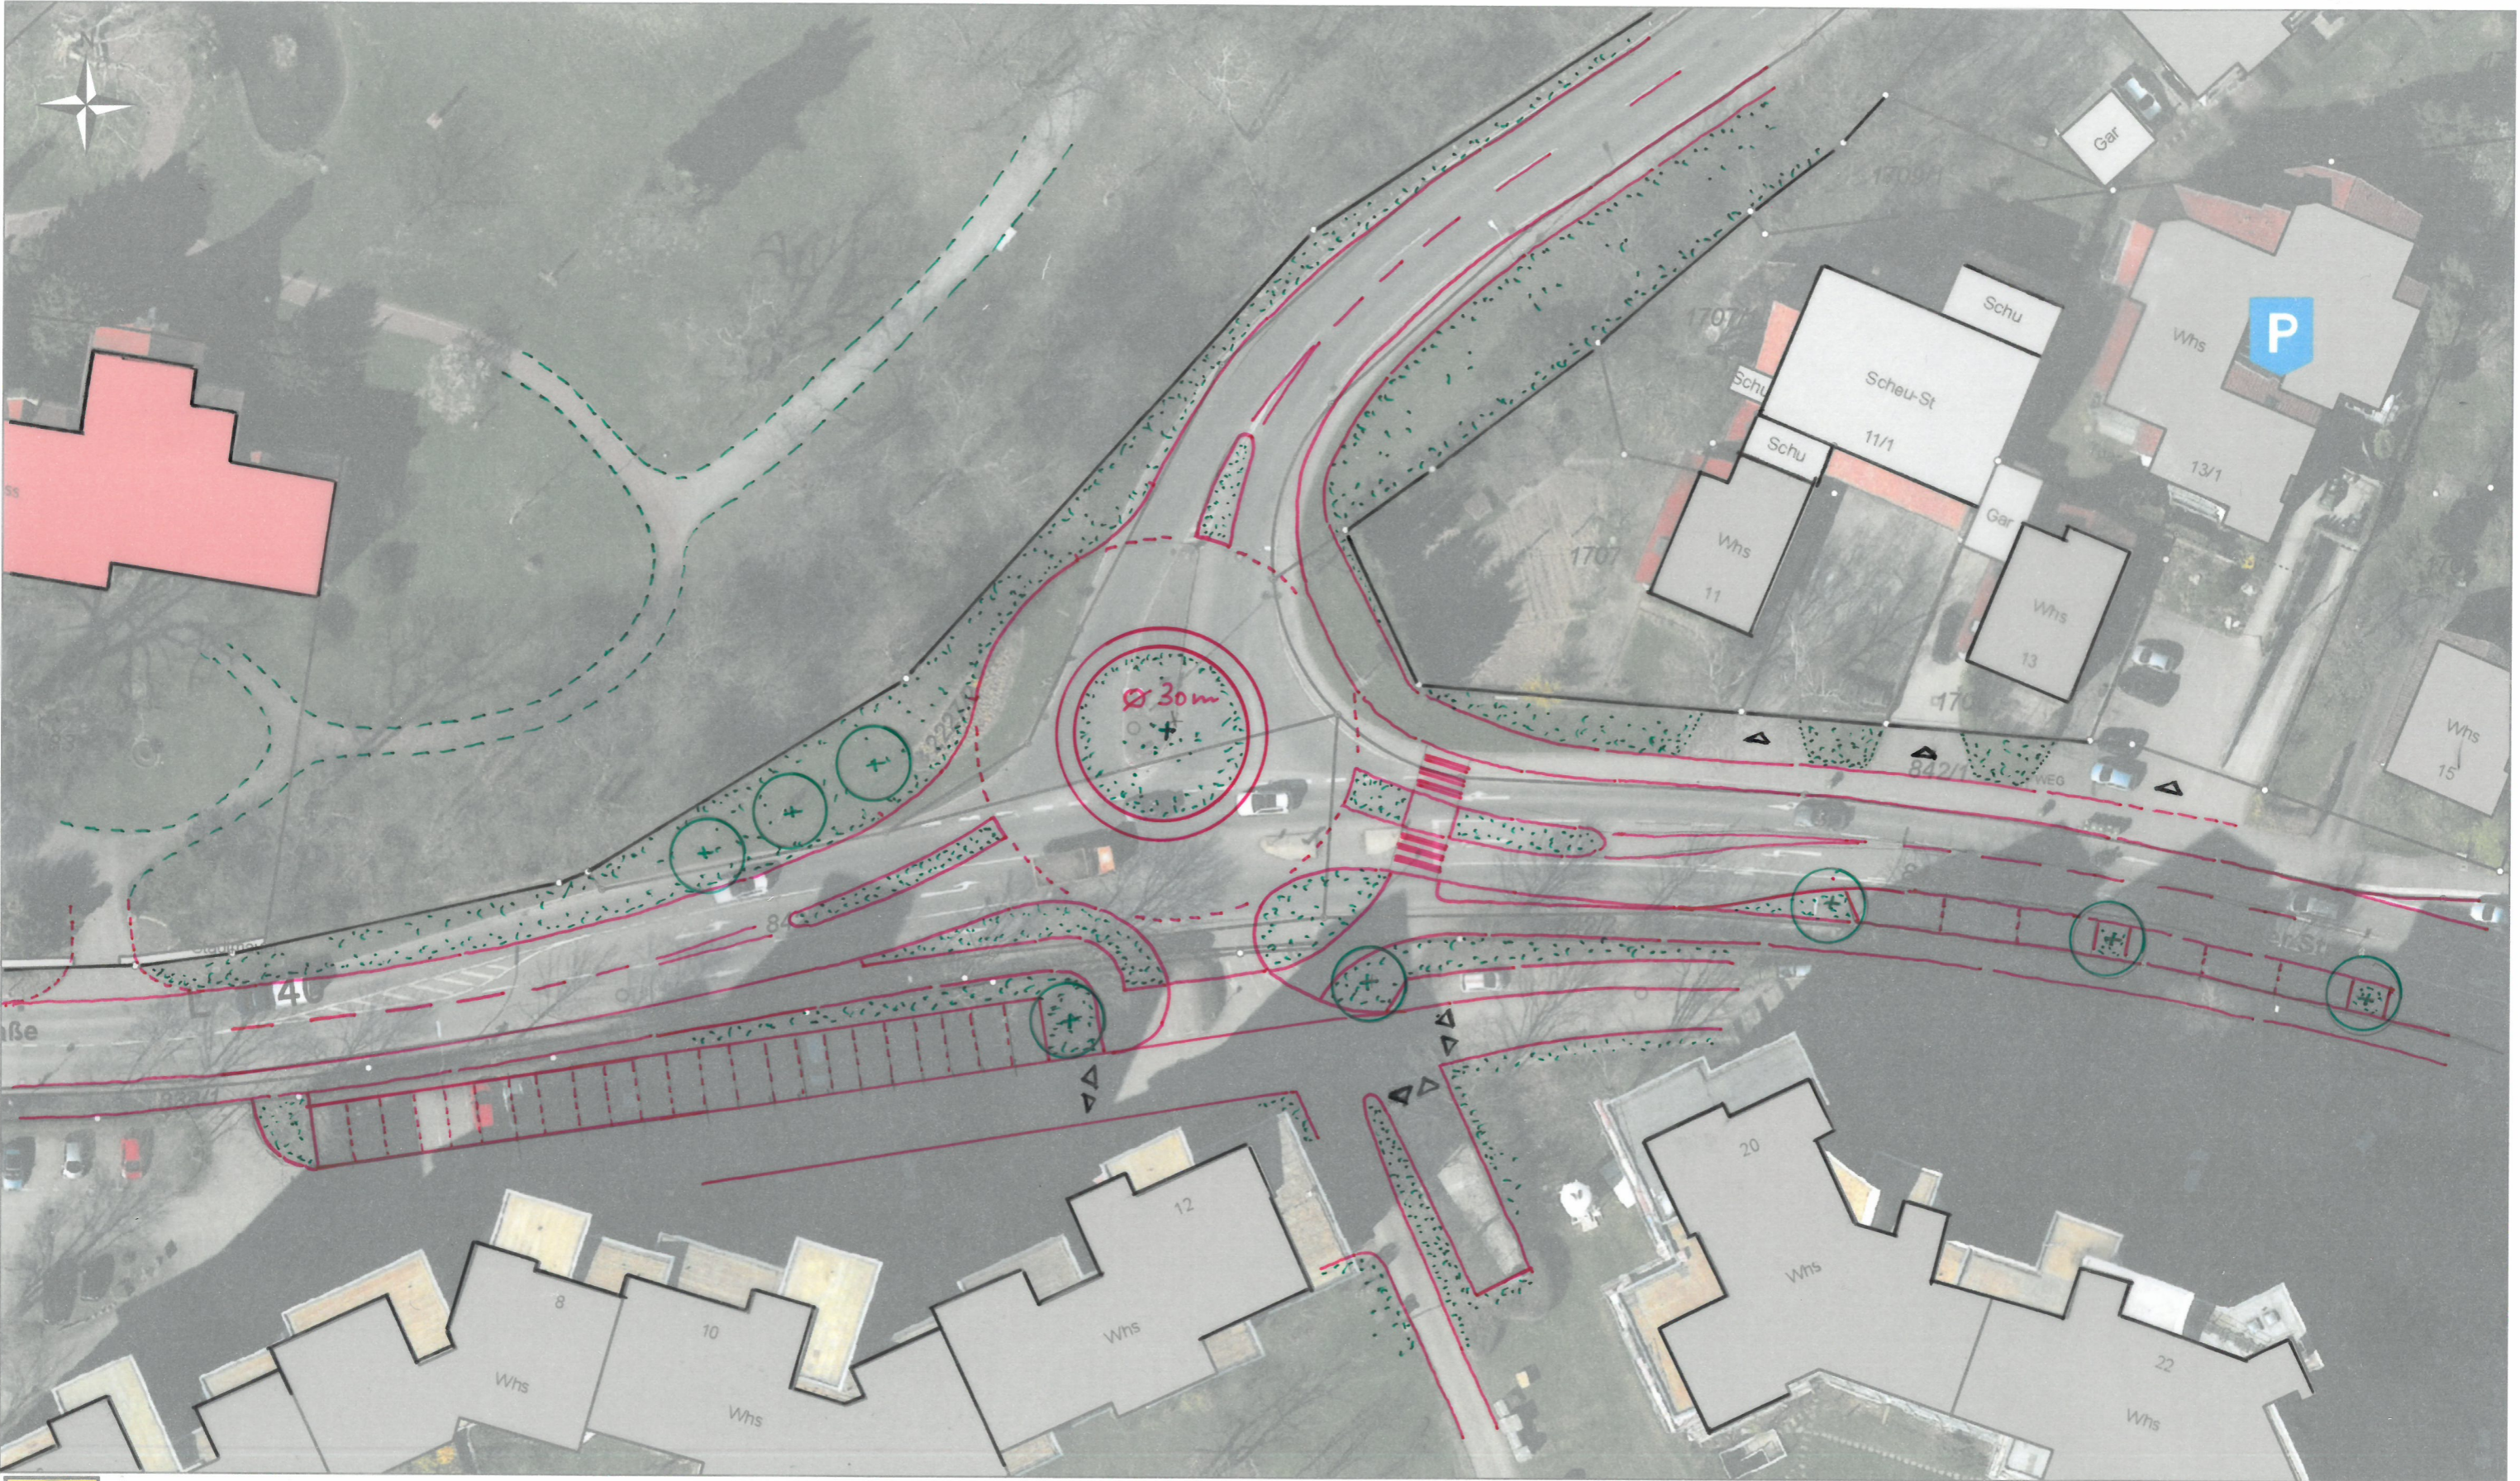

Gemeinde Hemmingen

HEMMINGEN
KREISVERKEHR MÜNCHINGER STR./SCHWIEBERDINGER STR.

Maßstab: 1:500
 Bearbeiter: Hemmingen, 8027WIDM
 Datum: 03.08.2020

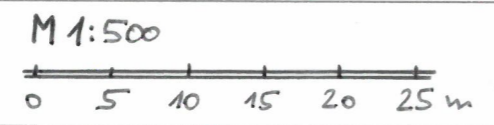

Keine Gewähr für Richtigkeit
 und Vollständigkeit der Daten
 Keine Weitergabe an Dritte
 Überprüfung der Daten ist notwendig


PLANUNGSGRUPPE KÖLZ GMBH
 HOFERSTRASSE 9A • 71636 LUDWIGSBURG
 TEL. 07141/9 73 01-0 • FAX 07141/9 73 01-10



Gemeinde Hemmingen

HEMMINGEN
KREISVERKEHR MÜNCHINGER STR./SCHWIEBERDINGER STR.

Maßstab: 1:500
Bearbeiter: Hemmingen, 8027WIDM
Datum: 03.08.2020

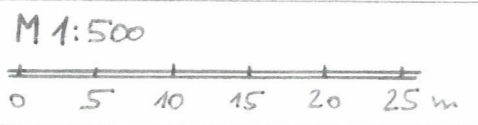

Keine Gewähr für Richtigkeit
und Vollständigkeit der Daten
Keine Weitergabe an Dritte
Überprüfung der Daten ist notwendig

PLANUNGSGRUPPE KÖLZ GMBH
HOFERSTRASSE 9A • 71636 LUDWIGSBURG
TEL. 07141/9 73 01-0 • FAX 07141/9 73 01-10