LAGEPLAN

Kreis	Ludwigsburg
Gemeinde	Hemmingen
Gemarkung	Hemmingen

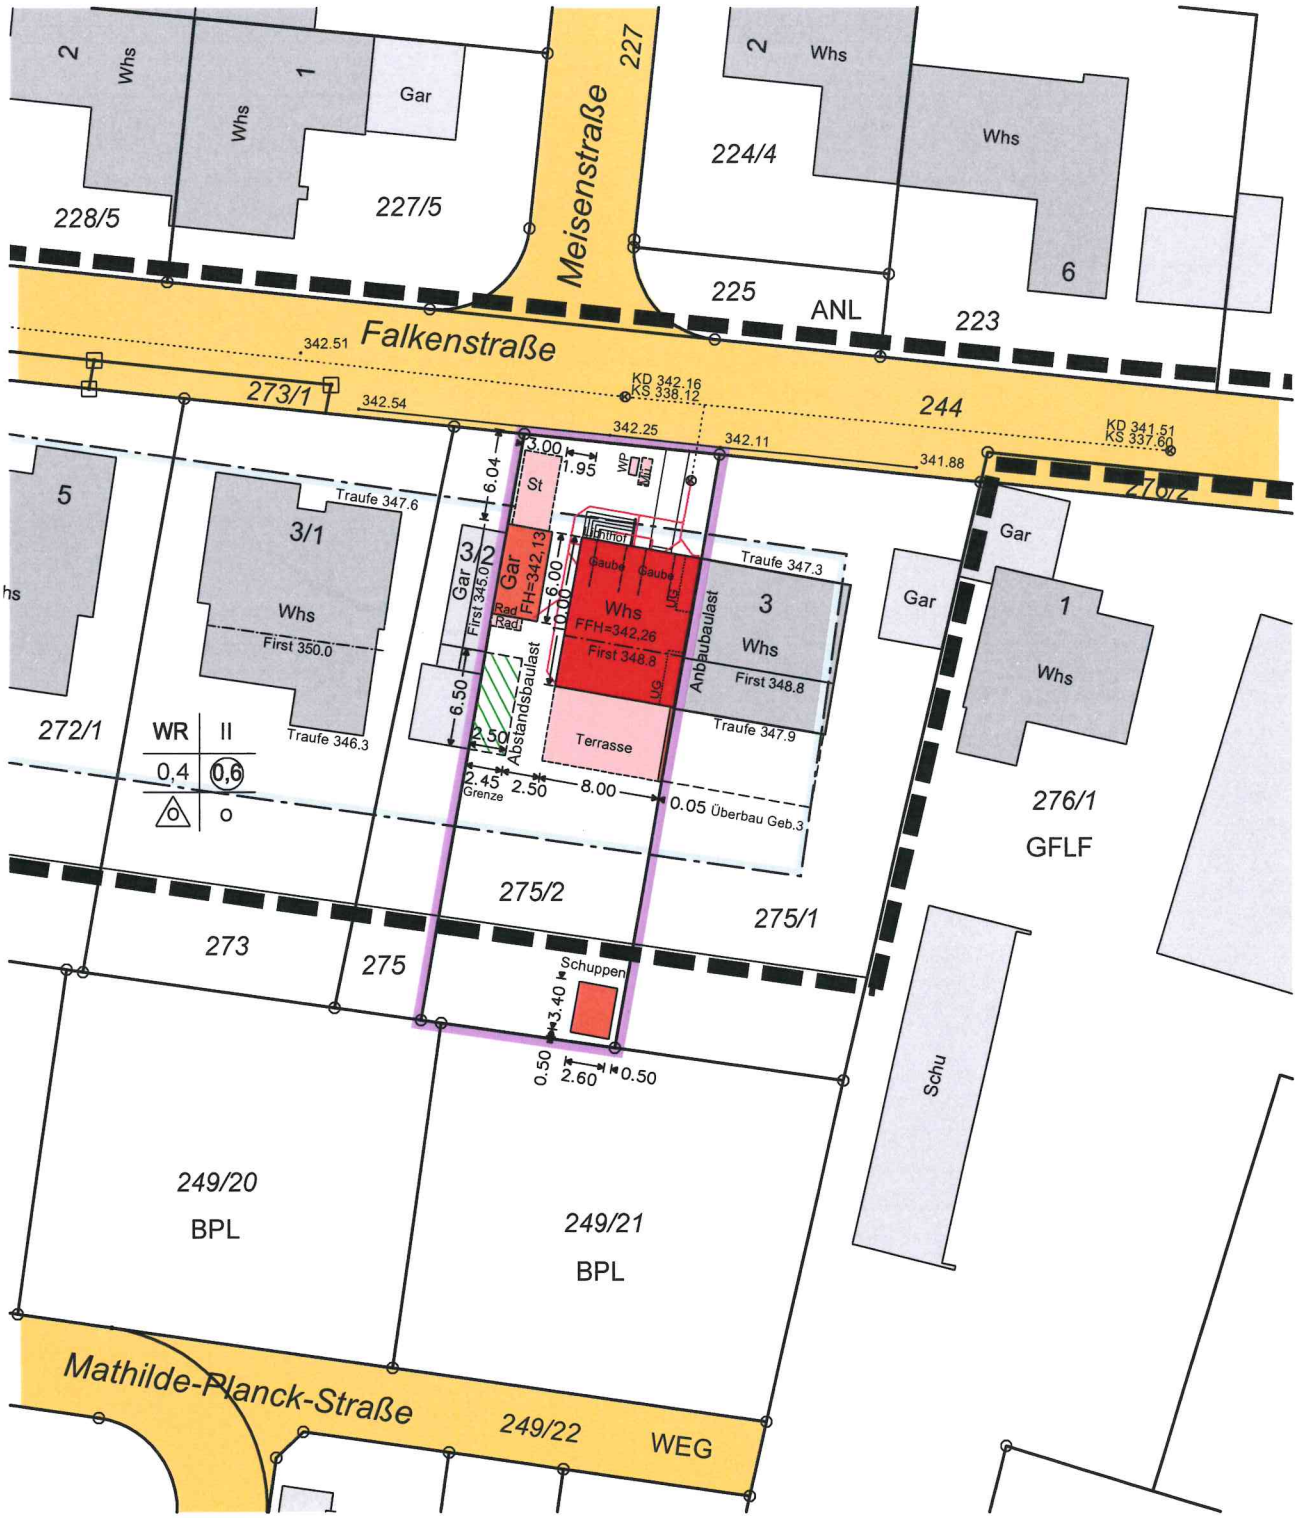

0 5 10 15 20 Meter

Maßstab 1 : 500

Evtl.Leitungen u. Versorgungsanlagen sind im Lageplan nicht dargestellt

Vermessungsbüro Espey - Falkner
Sachverständige nach §5 LBOVVO
Hauptstraße 58 Tel. 0711-90240-0 mail@vermessung-ef.de
70771 Leinfelden - Echterdingen www.vermessung-ef.de

14.09.2020

LENIC ARCHITEKTEN

Bauvorhaben

Eine Doppelhaushälfte mit Garage
Flst. 275/2
Falkenstraße
71282 Hemmingen

Planbezeichnung

Ansicht Nord

Bauherr

A

1:100
DIN A3

09.09.20 A

Lenic Architekten
Nürtinger Straße 32
70794 Filderstadt

mail@lenic-architekten.de
www.lenic-architekten.de
Tel +49 711 78 74 18 0

[L] LENIC ARCHITEKTEN

Bauvorhaben

Eine Doppelhaushälfte mit Garage
Flst. 275/2
Falkenstraße
71282 Hemmingen

Planbezeichnung

Ansicht Süd

Bauherr

A

1:100

DIN A3

09.09.20 A

Lenic Architekten
Nürtinger Straße 32
70794 Filderstadt

mail@lenic-architekten.de
www.lenic-architekten.de
Tel +49 711 78 74 18 0

LENIC ARCHITEKTEN

Bauvorhaben

Eine Doppelhaushälfte mit Garage
Flst. 275/2
Falkenstraße
71282 Hemmingen

Planbezeichnung

Ansicht West

Bauherr

A

1:100
DIN A3

09.09.20 A

Lenic Architekten
Nürtinger Straße 32
70794 Filderstadt

mail@lenic-architekten.de
www.lenic-architekten.de
Tel +49 711 78 74 18 0