


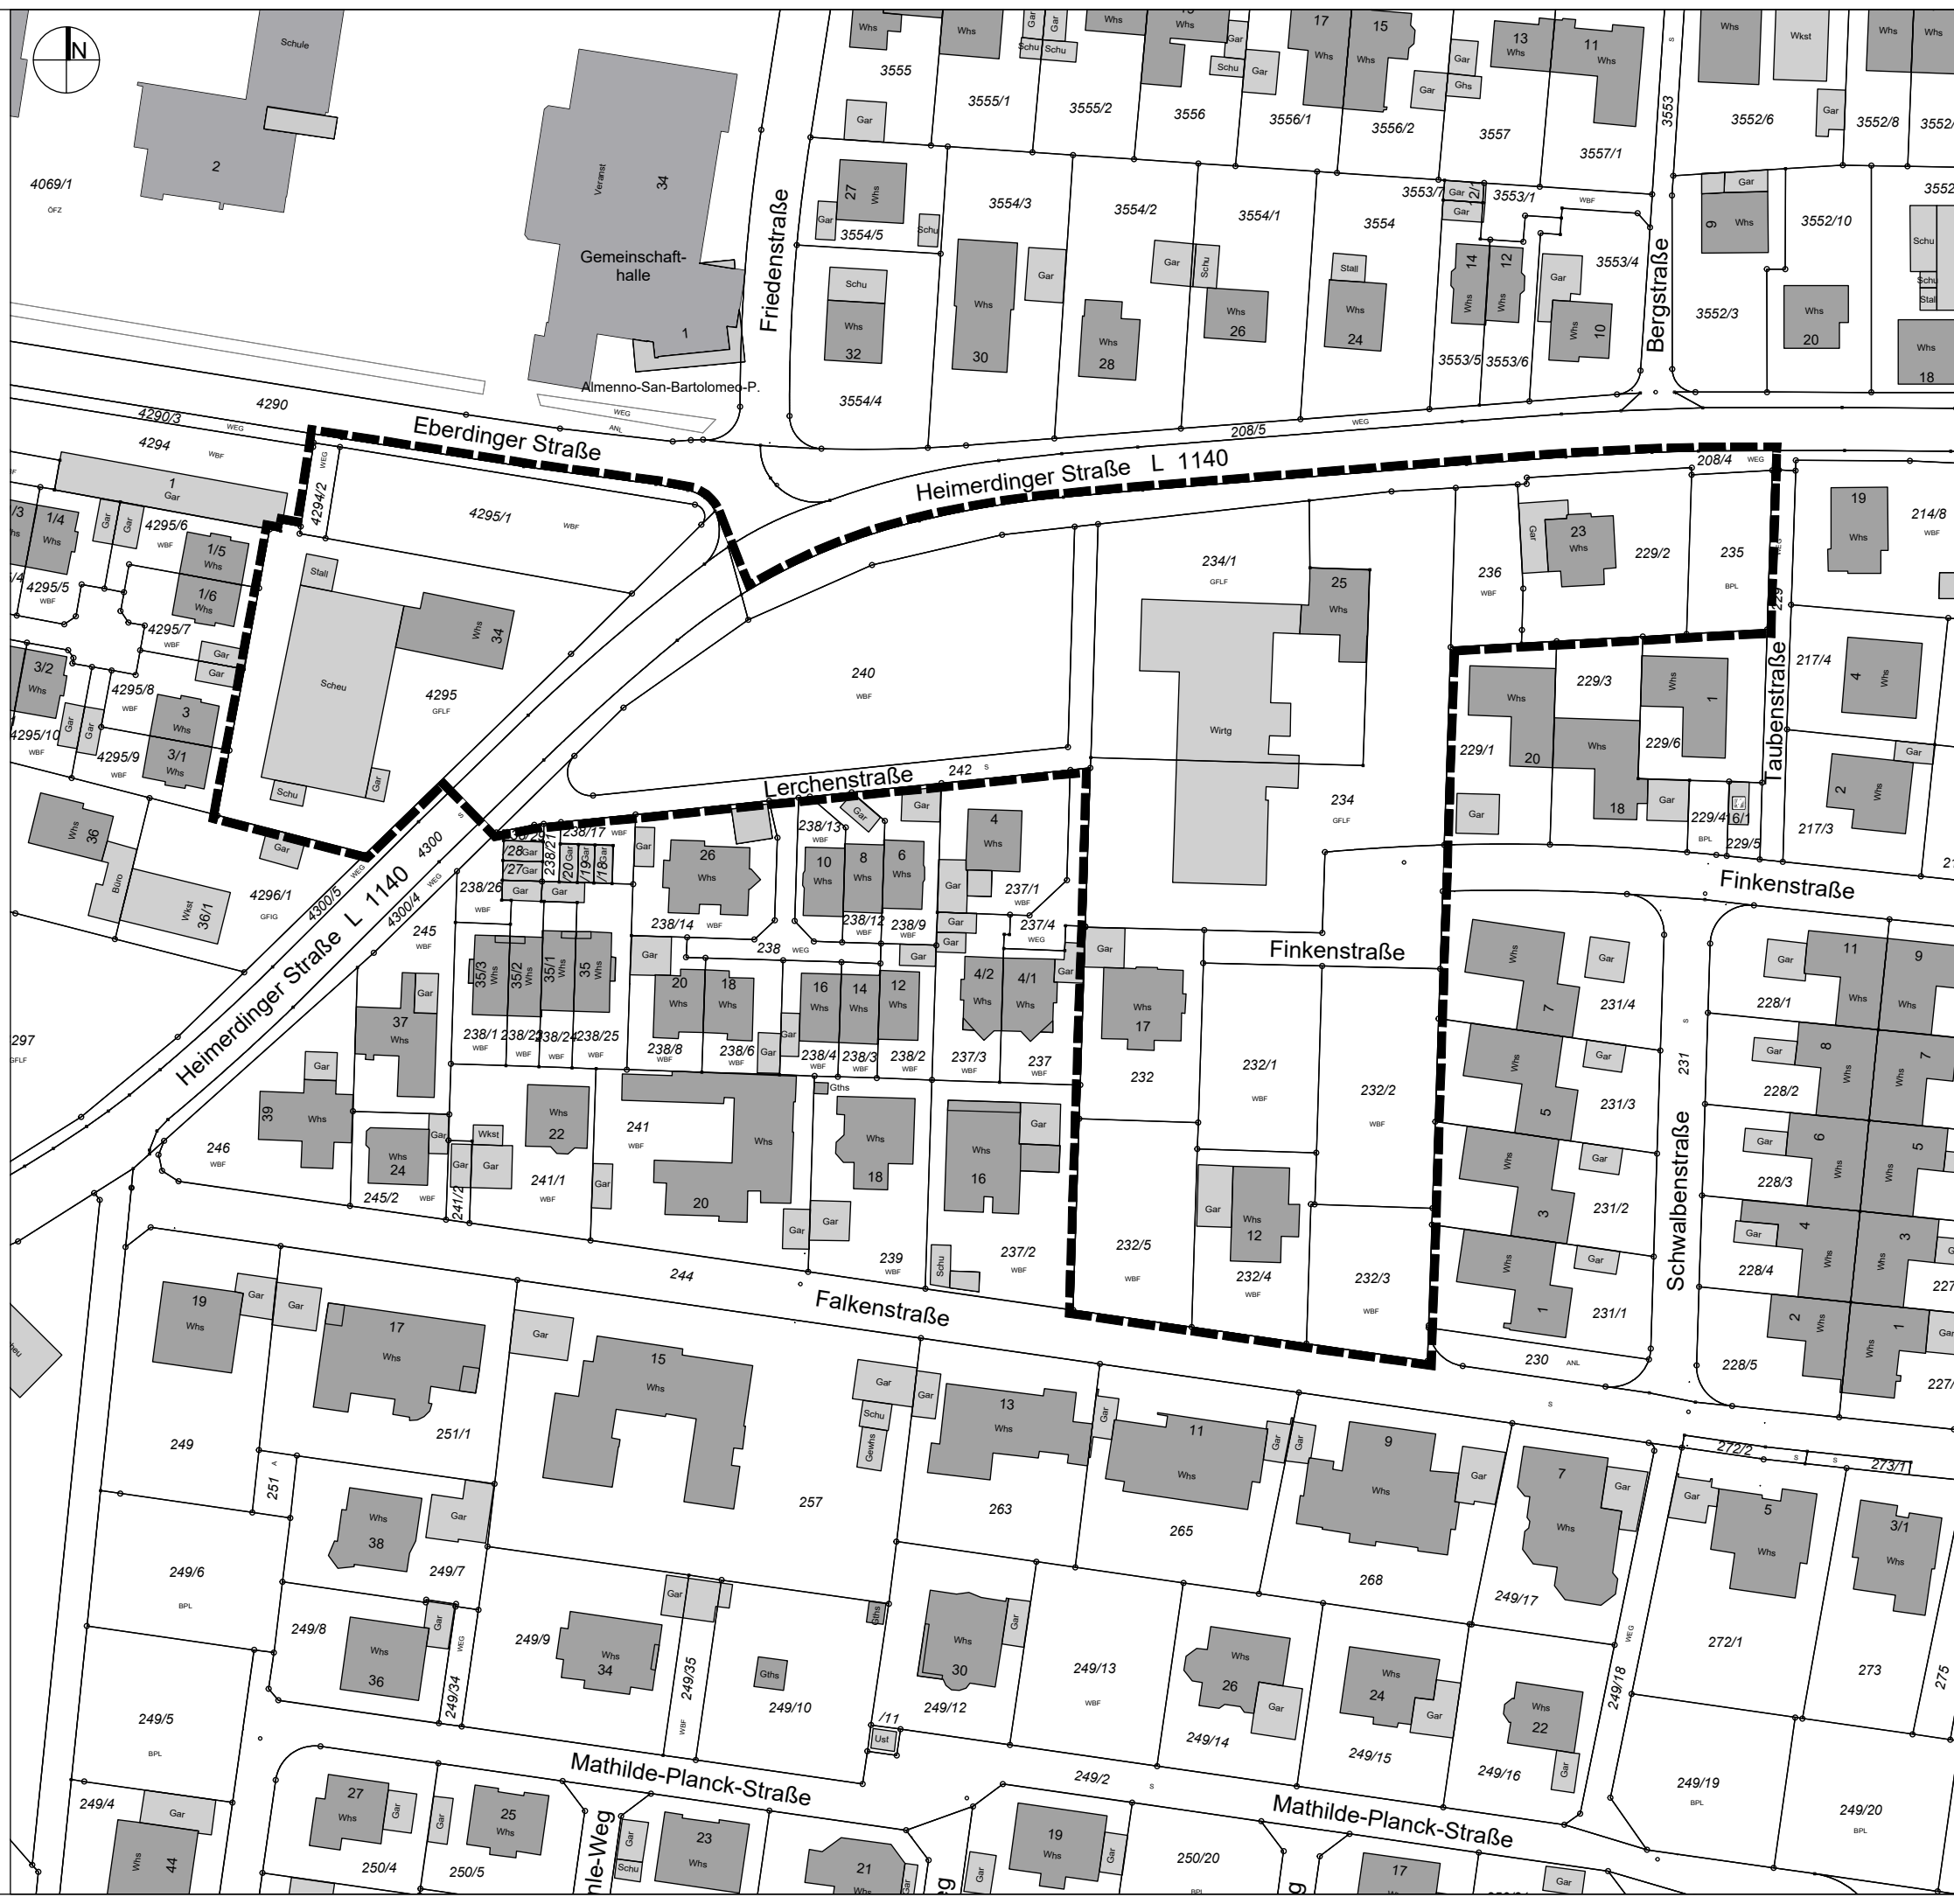

Abgrenzung räumlicher Geltungsbereich



# GEMEINDE HEMMINGEN



Bebauungsplan "Erweiterung Vogelgebiet"  
gem. § 13a BauGB

Abgrenzung Geltungsbereich  
07.09.2020