


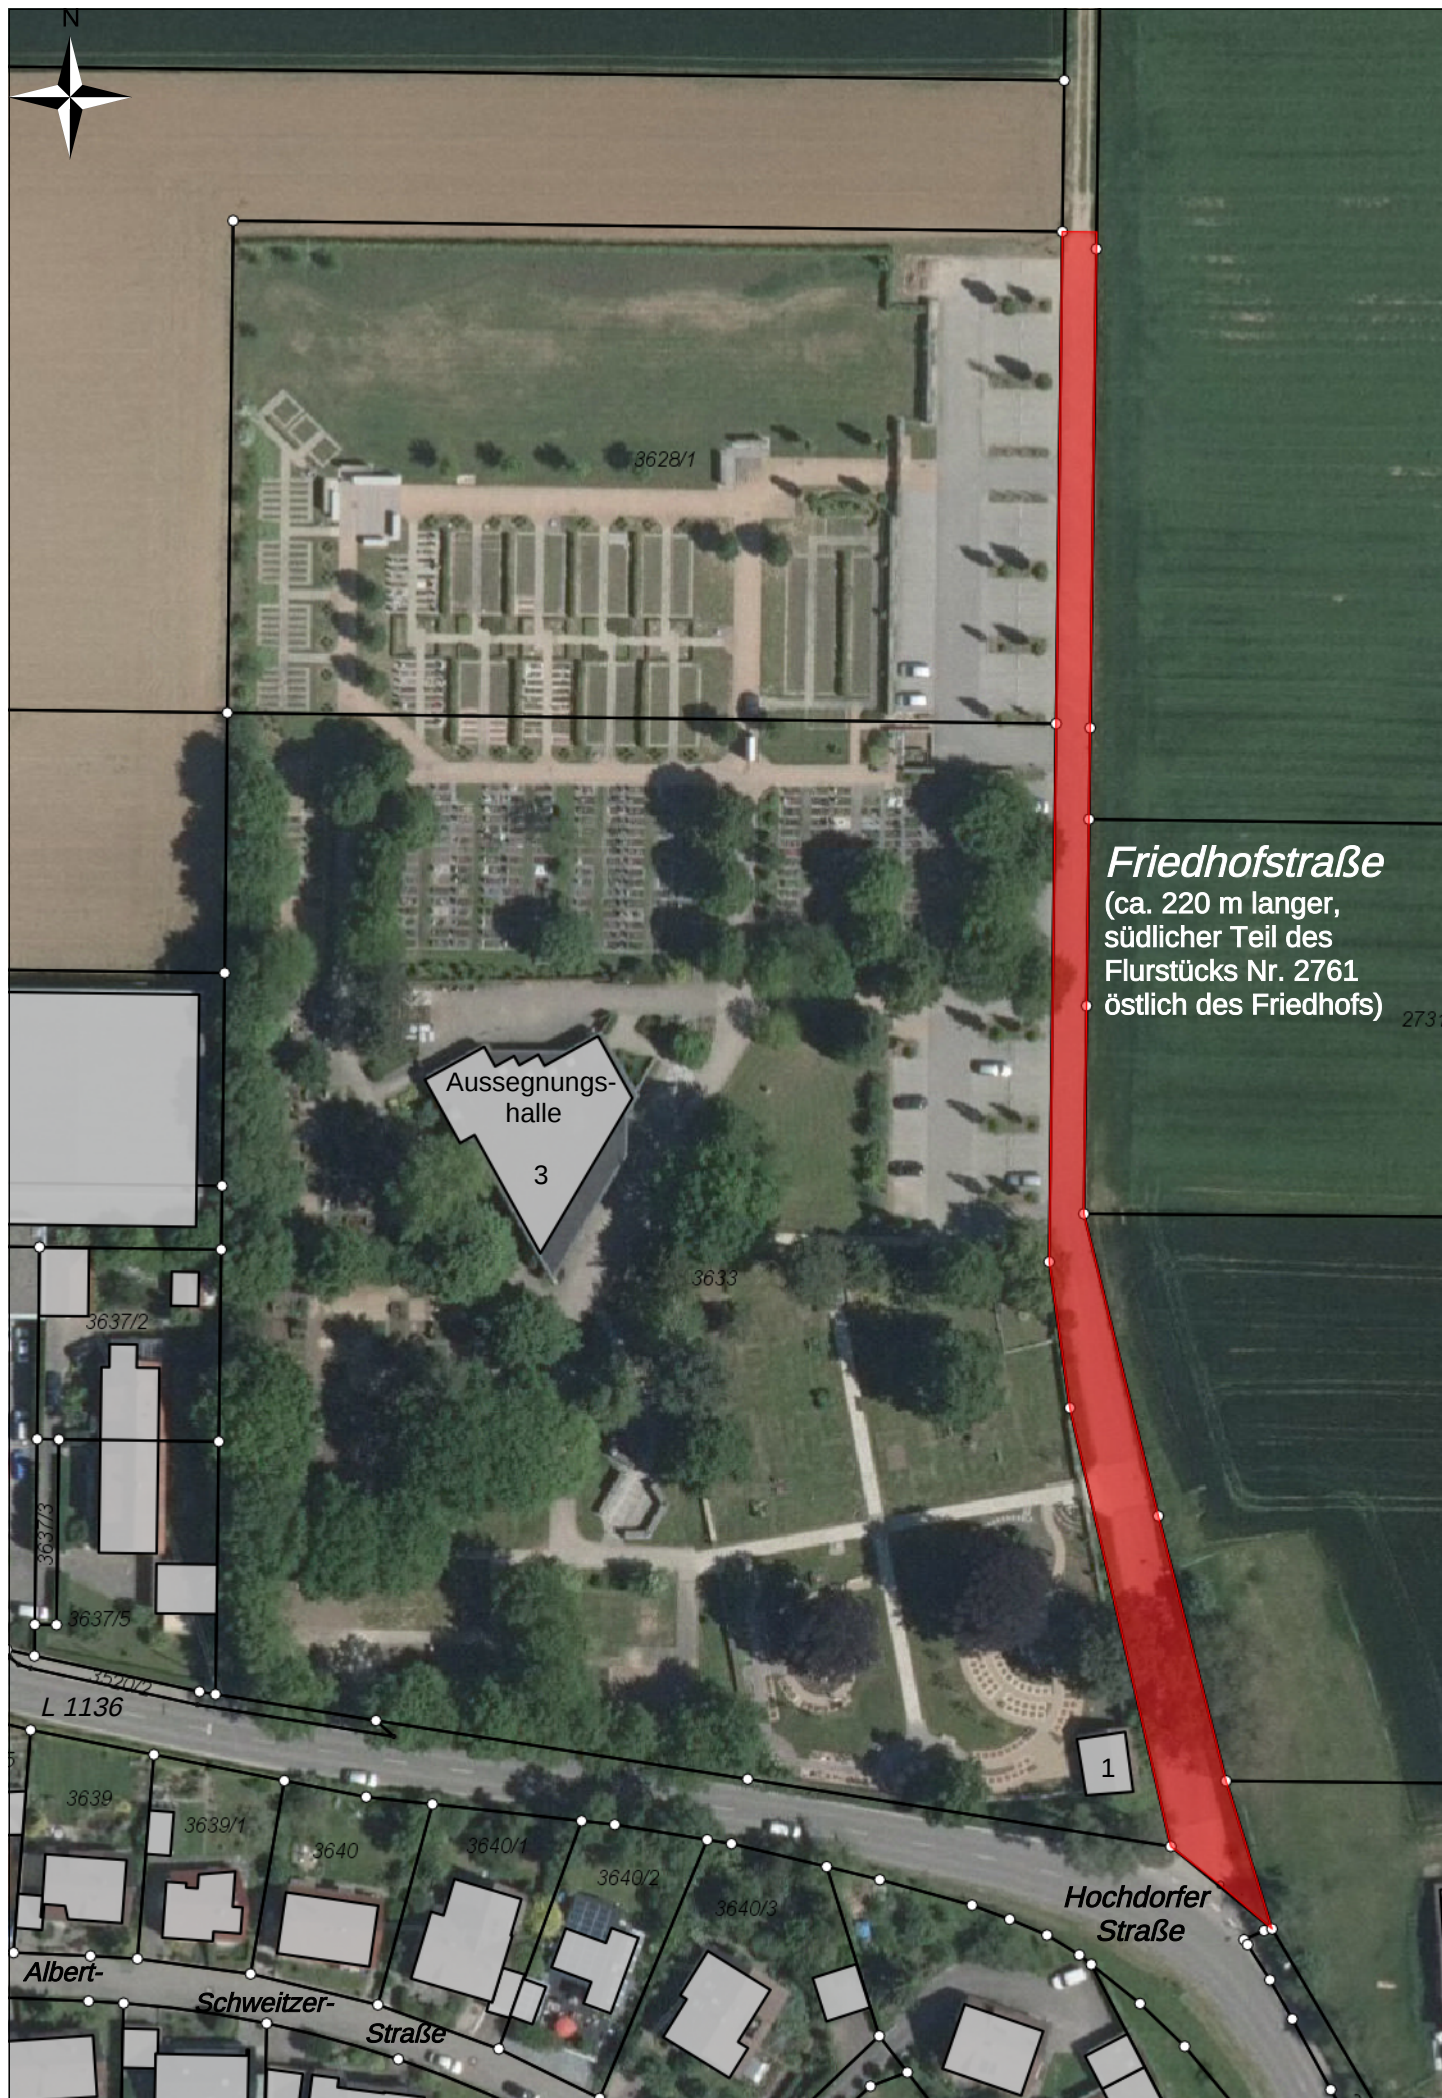

Friedhofstraße
(ca. 220 m langer,
südlicher Teil des
Flurstücks Nr. 2761
östlich des Friedhofs)

Aussegnungshalle
3

1

Hochdorfer
Straße

Schweitzer-
Straße

Albert-
Straße

L 1136