


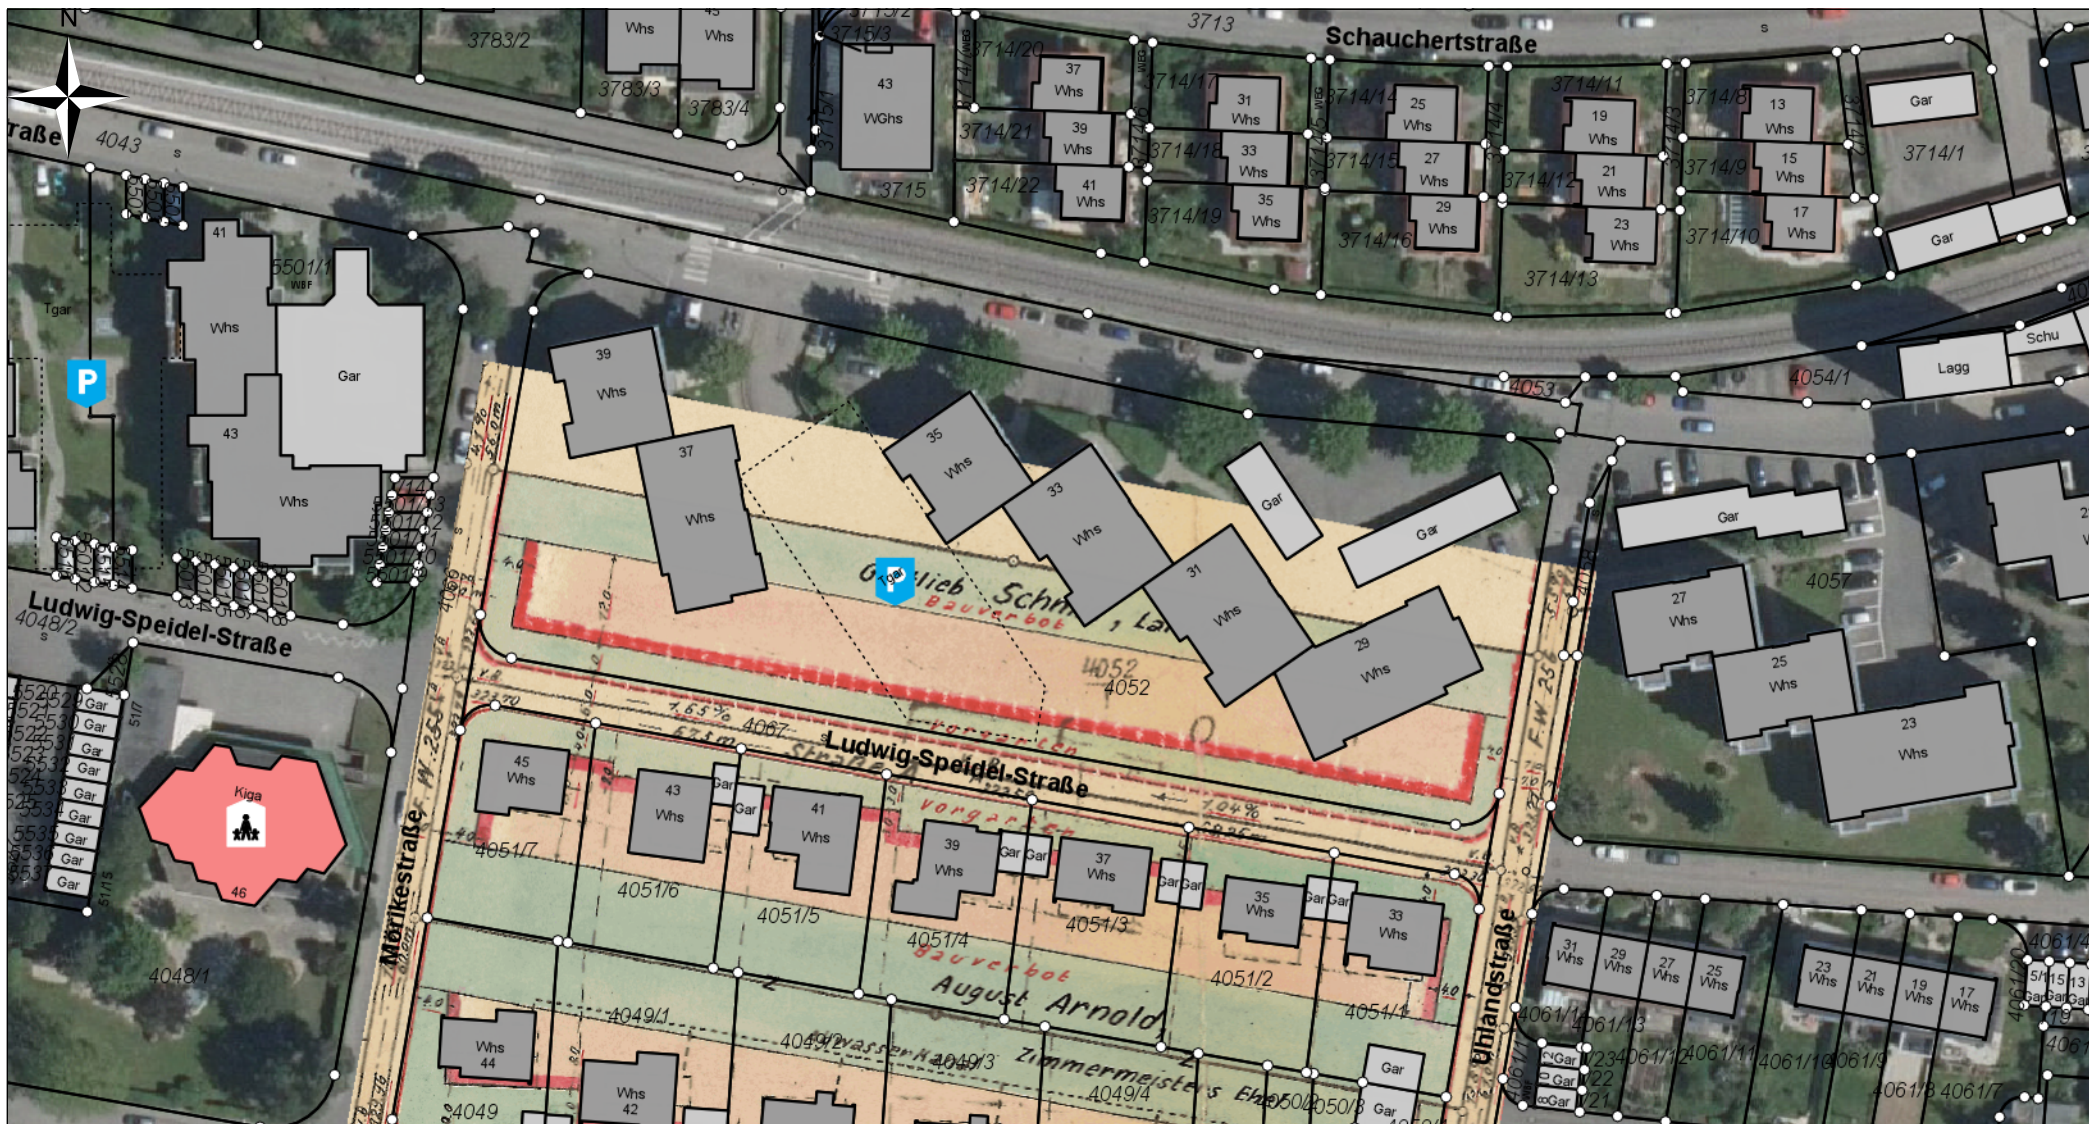

Gemeinde Hemmingen
Münchinger Straße 5
71282 Hemmingen

Maßstab: 1:1.000

Bearbeiter: Herr Adolph (Tel. 07150/920342)

Datum: 01.10.2020

Lageplanskizze mit Luftbild (2017) und Festsetzungen des einfachen Bebauungsplans "Rechts der Seestraße", genehmigt am 08.09.1959