


Lageplanskizze zum Antrag auf Befreiung: Schwimmbecken in der Theodor-Heuss-Str. 13 (Flst. 809/2)

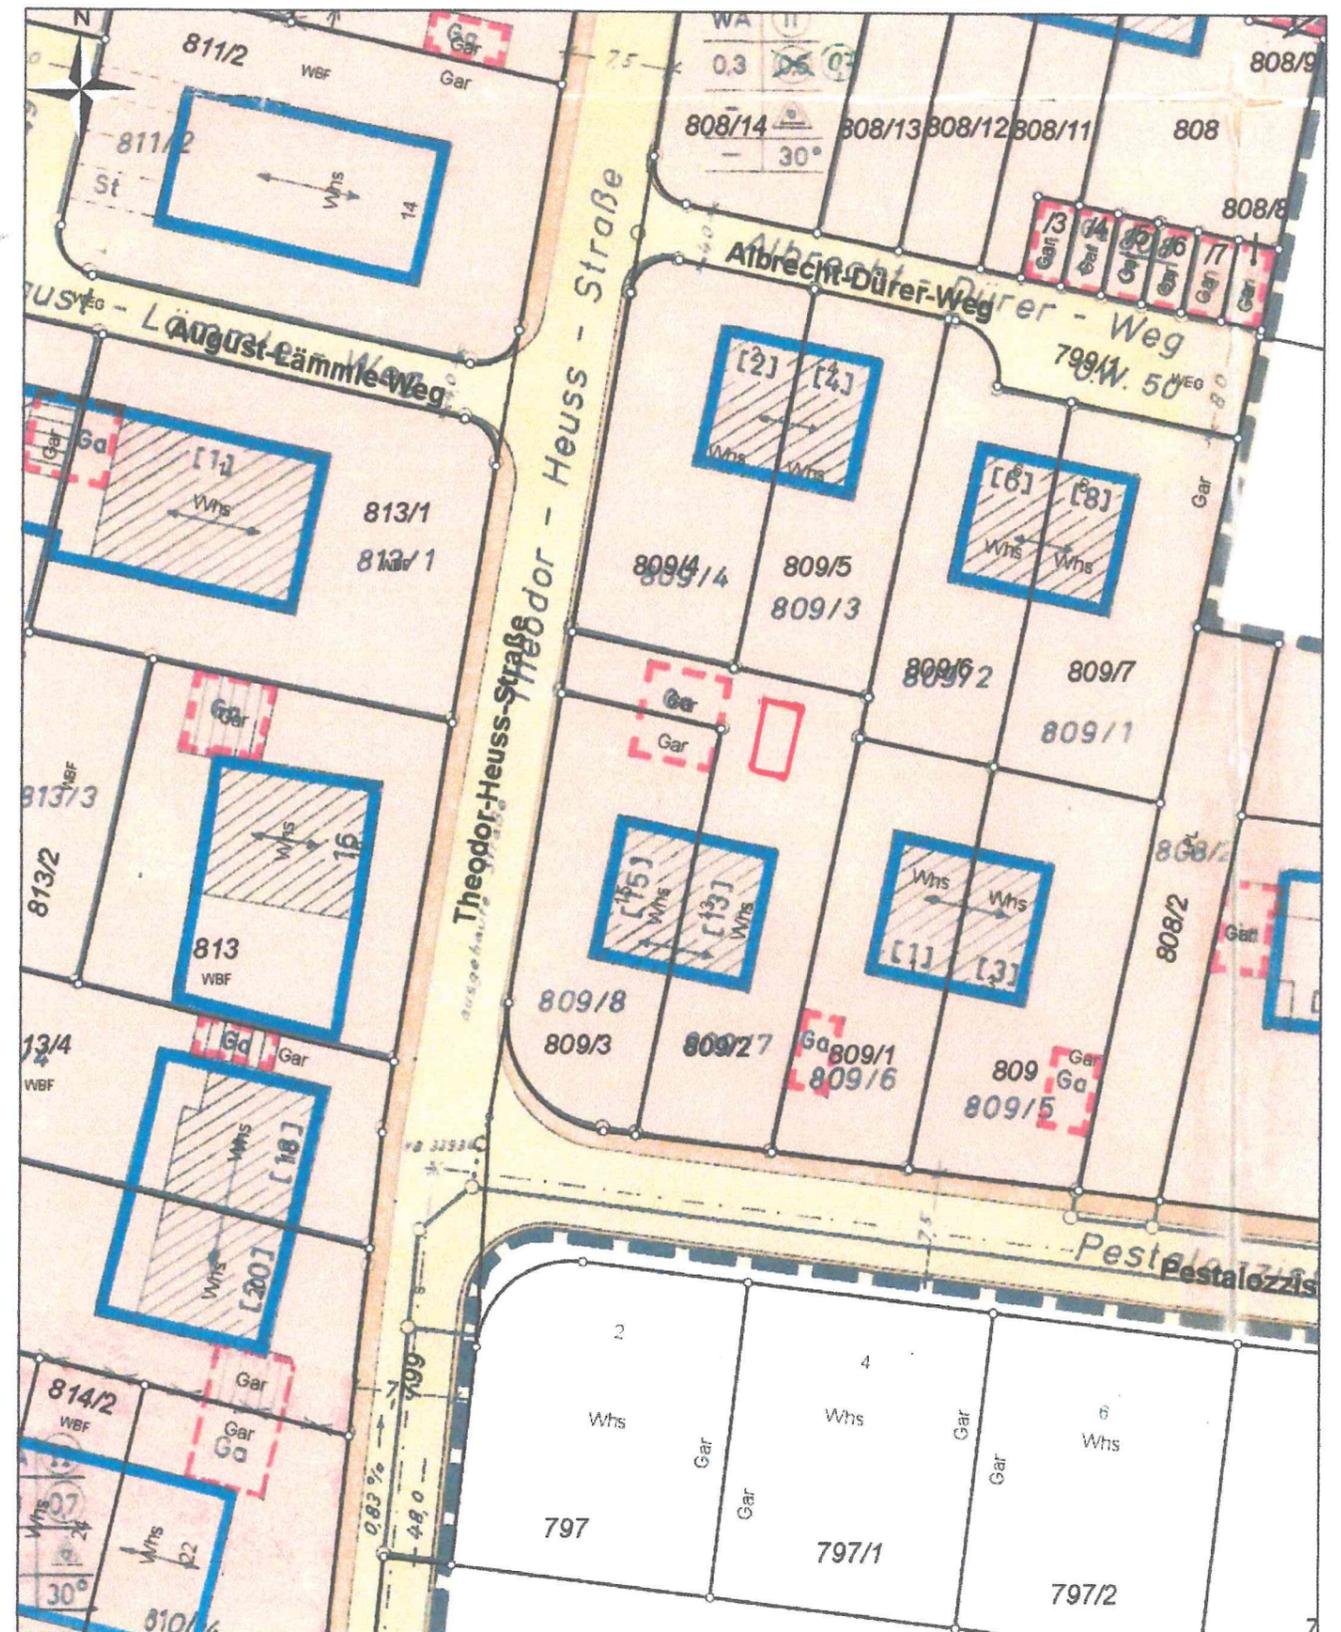

Zeichnerische Festsetzungen des Bebauungsplans "Neue Schöckinger Straße", rechtskräftig seit dem 05.03.1971. Es gilt die Baunutzungsverordnung (BauNVO) von 1968.

1.4 Nebenanlagen
(§ 14 BauNVO)

sind in WA nicht zugelassen