Ansicht von aussen, Ost
Pos. 1 - 3 1 Stück
Fensterelemente AWS 70.si+ RAL
sichtbare Alubleche RAL
Stahlteile verzinkt, Baustellennähte kaltverzinkt

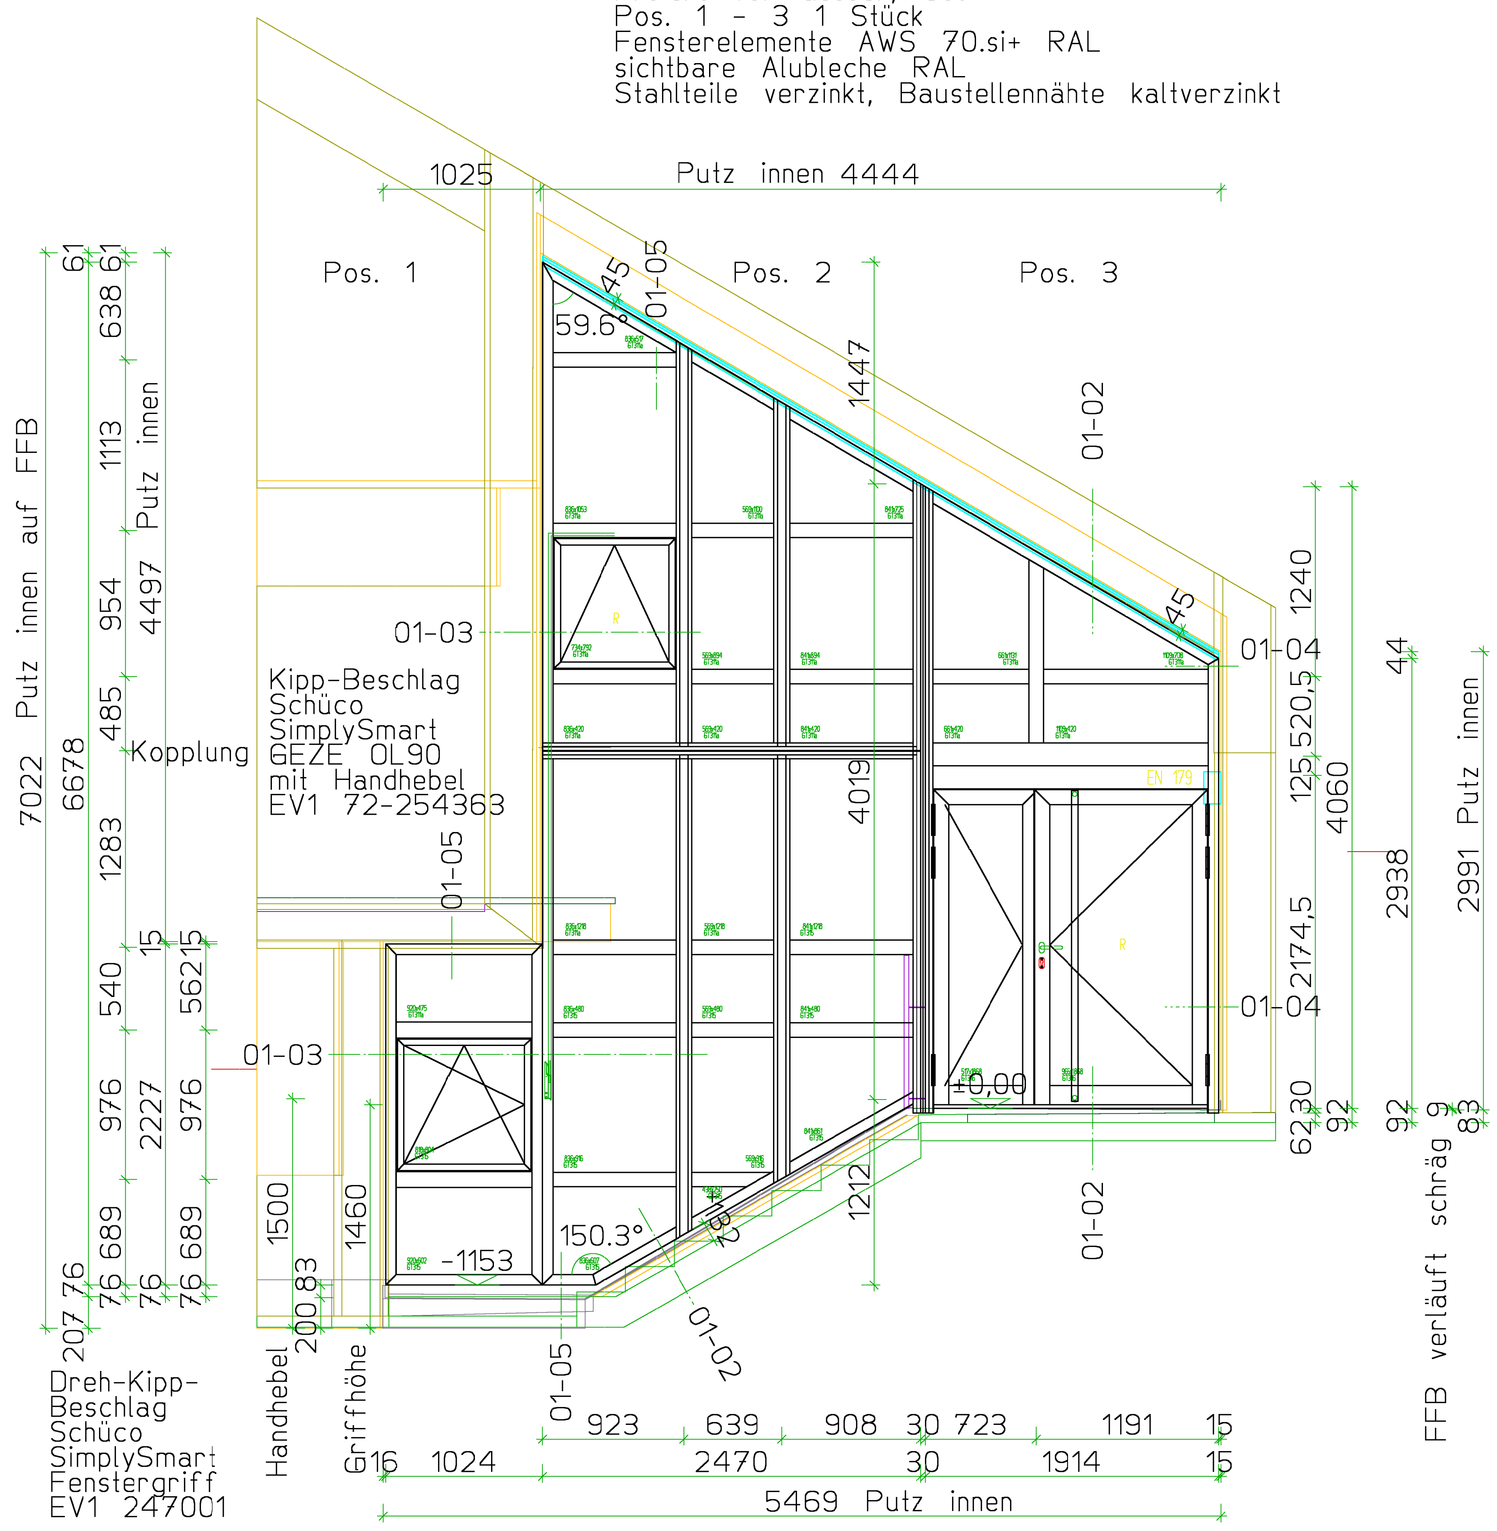


1 Stück zweiflügelige Anschlagtür
Pos.3
nach außen öffnend DIN rechts
6 Stück Rollentürbänder EV1 239602,12 Anziehstücksatz 239612,
je 12 Klemmanker 239613 und 239615
Riegel-Fallenschloß systeQ-S-20-ESC 1E Antipanik Funktion E (Teilpanik)
mit E-Offner 118 PROFIX2 24V DC 24-784435
Anschlußkabel E-Offner 24-802487
Gangflügel innen Türdrücker EV1 240164
innen PZ-Rosette EV1 218893
Standflügel Standflügelverriegelung 21-538019
außen PZ-Sicherheitsrosette EV1 218236
Drückerstift 9x60 238386
Gangflügel außen Edelstahlgriffstange D40mm
PZ bauseits
Falleneinlauf im Schloß-Set
Obentürschließer DORMA TS 98 XEA B/G RF silberfarben 16-722235
mit Rastfeststellung
Mitnehmerklappe DORMA MK 397
1 Stück Kabelübergang systeQ lösbar 25-703427
Bodentürstopper KWS 2024
Türzentrale GEZE TZ 320 SN AP grün 25-804686
Fluchttüröffner FTV 320 24-775487
GEZE Relaisplatine RP220 25-592560
3 Stück CleanSwitch berührungsloser Taster weiss 17-817599
Schlüsseltaster UP 17-562815
Prüfbuch 25-539953
2 Stück Fingerschutzrollos

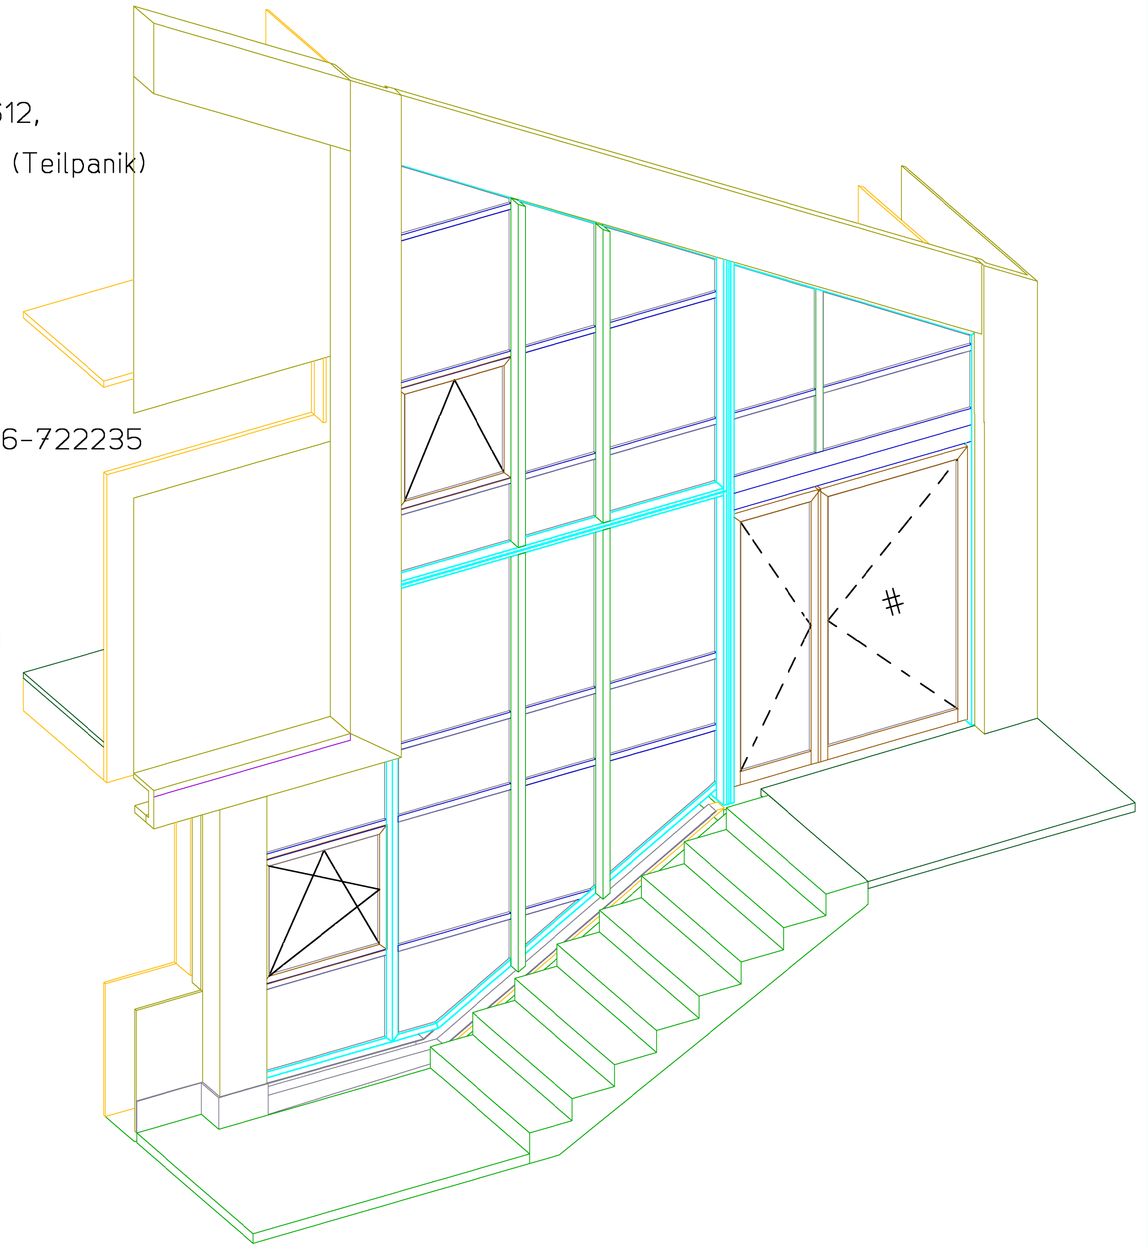

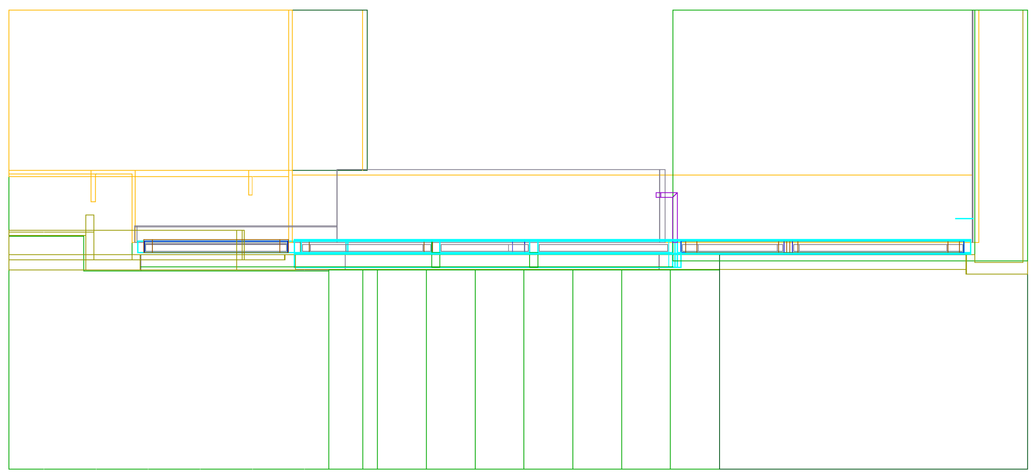

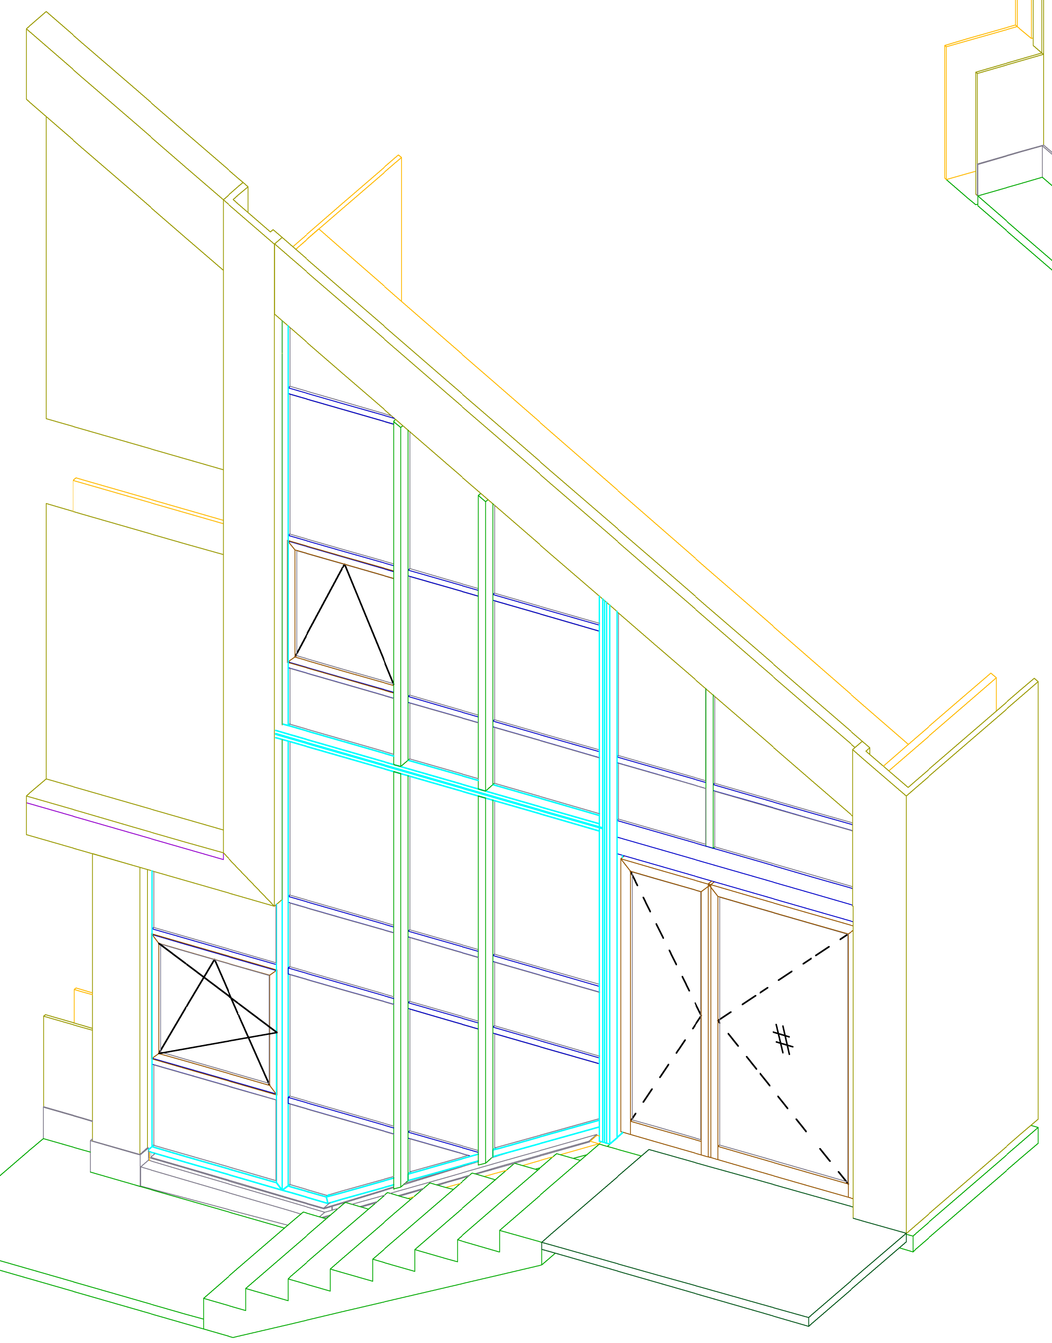

GT 311a (nicht bodengebunden, nicht absturzsichernd)
neutrale Wärmeschutzverglasung 3-fach Glas
Glasart aussen: Float 6mm
Gasfüllung Argon: SZR 14mm,
Glasart mitte: Float 4mm
Gasfüllung Argon: SZR 14mm,
Glasart innen: Float 6mm
Gesamtdicke 44mm
Ug-Wert = 0,6 W/m²K nach DIN 673
Chromatech Ultra F schwarz od. glw.
PSI <= 0,043W/m²K
Gesamtenergiedurchlassgrad g =

GT 315 (nach Richtlinien für Kindergärten)
neutrale Wärmeschutzverglasung 3-fach Glas
Glasart aussen: VSG 8mm 0,76 PVB
Gasfüllung Argon: SZR 14mm,
Glasart mitte: Float 6mm
Gasfüllung Argon: SZR 14mm,
Glasart innen: VSG 8mm 0,76 PVB
Gesamtdicke 51,52mm
Ug-Wert = 0,6 W/m²K nach DIN 673
Chromatech Ultra F schwarz od. glw.
PSI <= 0,043W/m²K
Gesamtenergiedurchlassgrad g =

GT 316 (für Türen und bodengebundene Verglasung, und nach Richtlinien für Kindergärten)
neutrale Wärmeschutzverglasung 3-fach Glas
Glasart aussen: ESG 8mm
Gasfüllung Argon: SZR 14mm,
Glasart mitte: Float 6mm
Gasfüllung Argon: SZR 14mm,
Glasart innen: ESG 8mm
Gesamtdicke 50mm
Ug-Wert = 0,6 W/m²K nach DIN 673
Chromatech Ultra F schwarz od. glw.
PSI <= 0,043W/m²K
Gesamtenergiedurchlassgrad g =

| | |
|---|---|
| Bauvorhaben: Kindergarten Hemmingen, Albert-Schweizer-Straße 14 | AN: Neumann M19-0000 |
| Bezeichnung: Ansicht Isometrie Ostfassade | Glaswerkstätten Neumann, Glas- und Metallbau, Aischbachstraße 8, 74343 Sachsenheim, Tel. 07147 921800, Fax. 07141 9219090 |
| Bezeichnung: 1:20 | Abänderung: a 14.03.2019, b |
| Index: a | Genehmigt |
| Datum: 21.02.2019 | Blatt: KH 01-01 |
| Datei-Name inkl. Pfad | |

Die Konstruktionsvorschläge sind unverbindlich.Sie haben die Pflicht, diese sorgfältig zu prüfen und wenn erforderlich zu ändern. Die Verarbeitung für die Ausführung der Gewerke liegt beim Auftragnehmer. Die Schüco-Verarbeitungsrichtlinien sind unbedingt zu beachten.

Diese Zeichnung ist unser Eigentum. Jede Vervielfältigung, Verwertung oder Weitergabe an dritte Personen ist verboten