



SCHEMA ABWICKLUNG VON NORDEN (SCHLOSSHALDENSTRASSE)

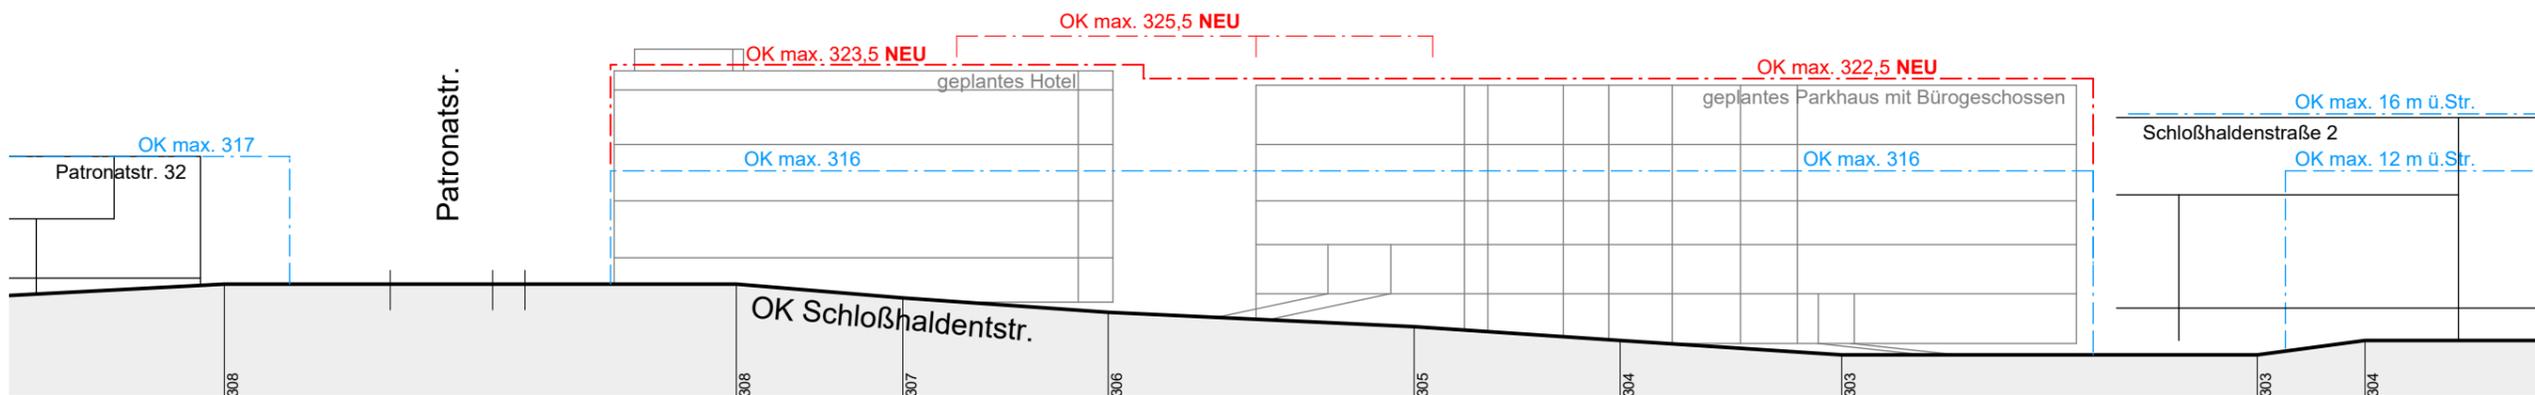

SCHEMA ABWICKLUNG VON OSTEN (SCHLOSSHALDENSTRASSE)

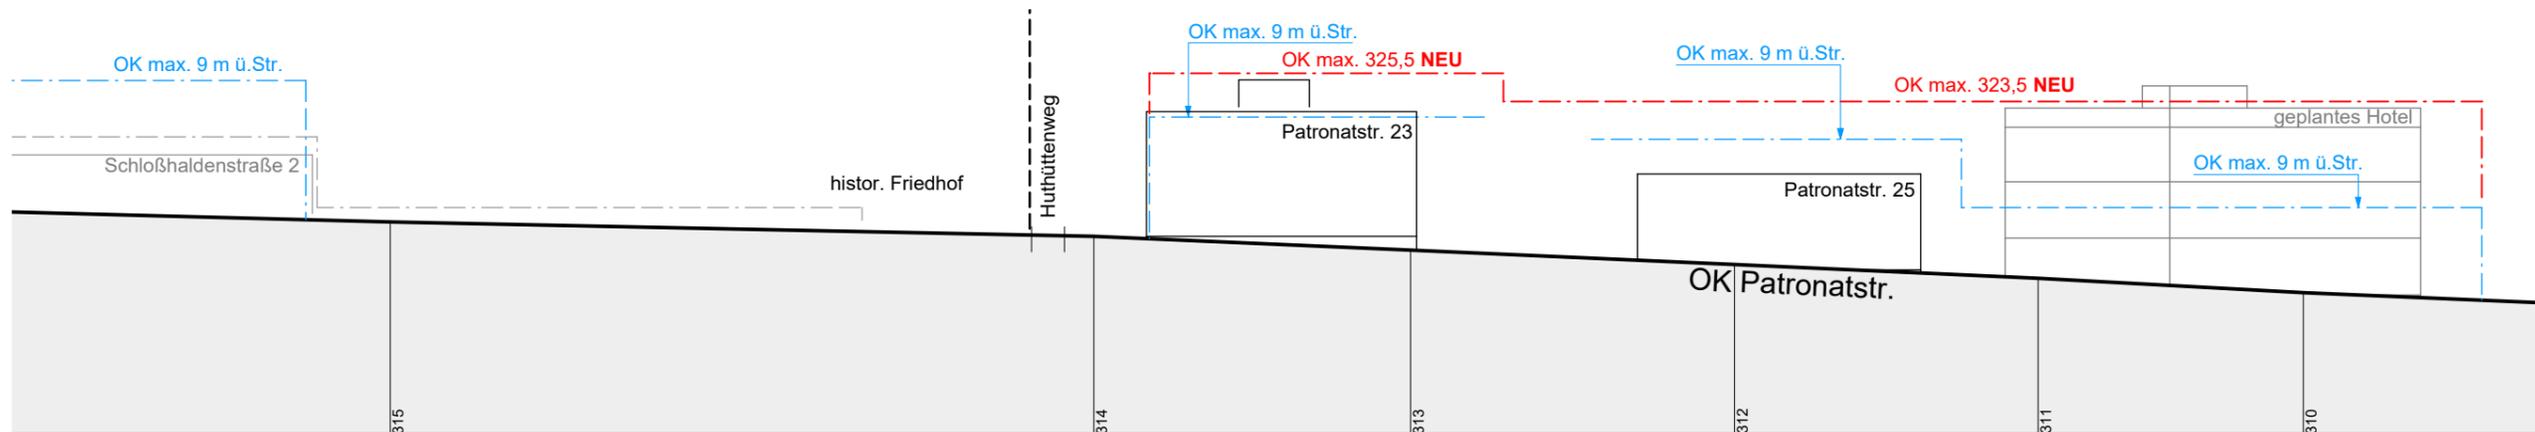

SCHEMA ABWICKLUNG VON OSTEN (PATRONATSTRASSE)

# GEMEINDE HEMMINGEN



**3. Änderung Bebauungsplan Gewerbegebiet  
nördlich der Münchinger Straße, Teil II** nach § 13a BauGB

PLANSTAND: ENTWURF 22.01.2021

**LUTZ**  
PARTNER  
Lutz Partner  
Stadtplaner Architekten  
Quellenstraße 7  
70738 Stuttgart  
0711 / 945 441-70

SCHEMAABWICKLUNGEN  
(unverbindliche Plandarstellung)

BEARBEITER: KA  
PROJEKT- NR.: HM 32  
MASSTAB: 1/500  
DATUM: 22.01.2021