


Mehrfamilienhaus
26+28
24^{TG}
HEMMINGEN
HUMBOLDT - STRASSE

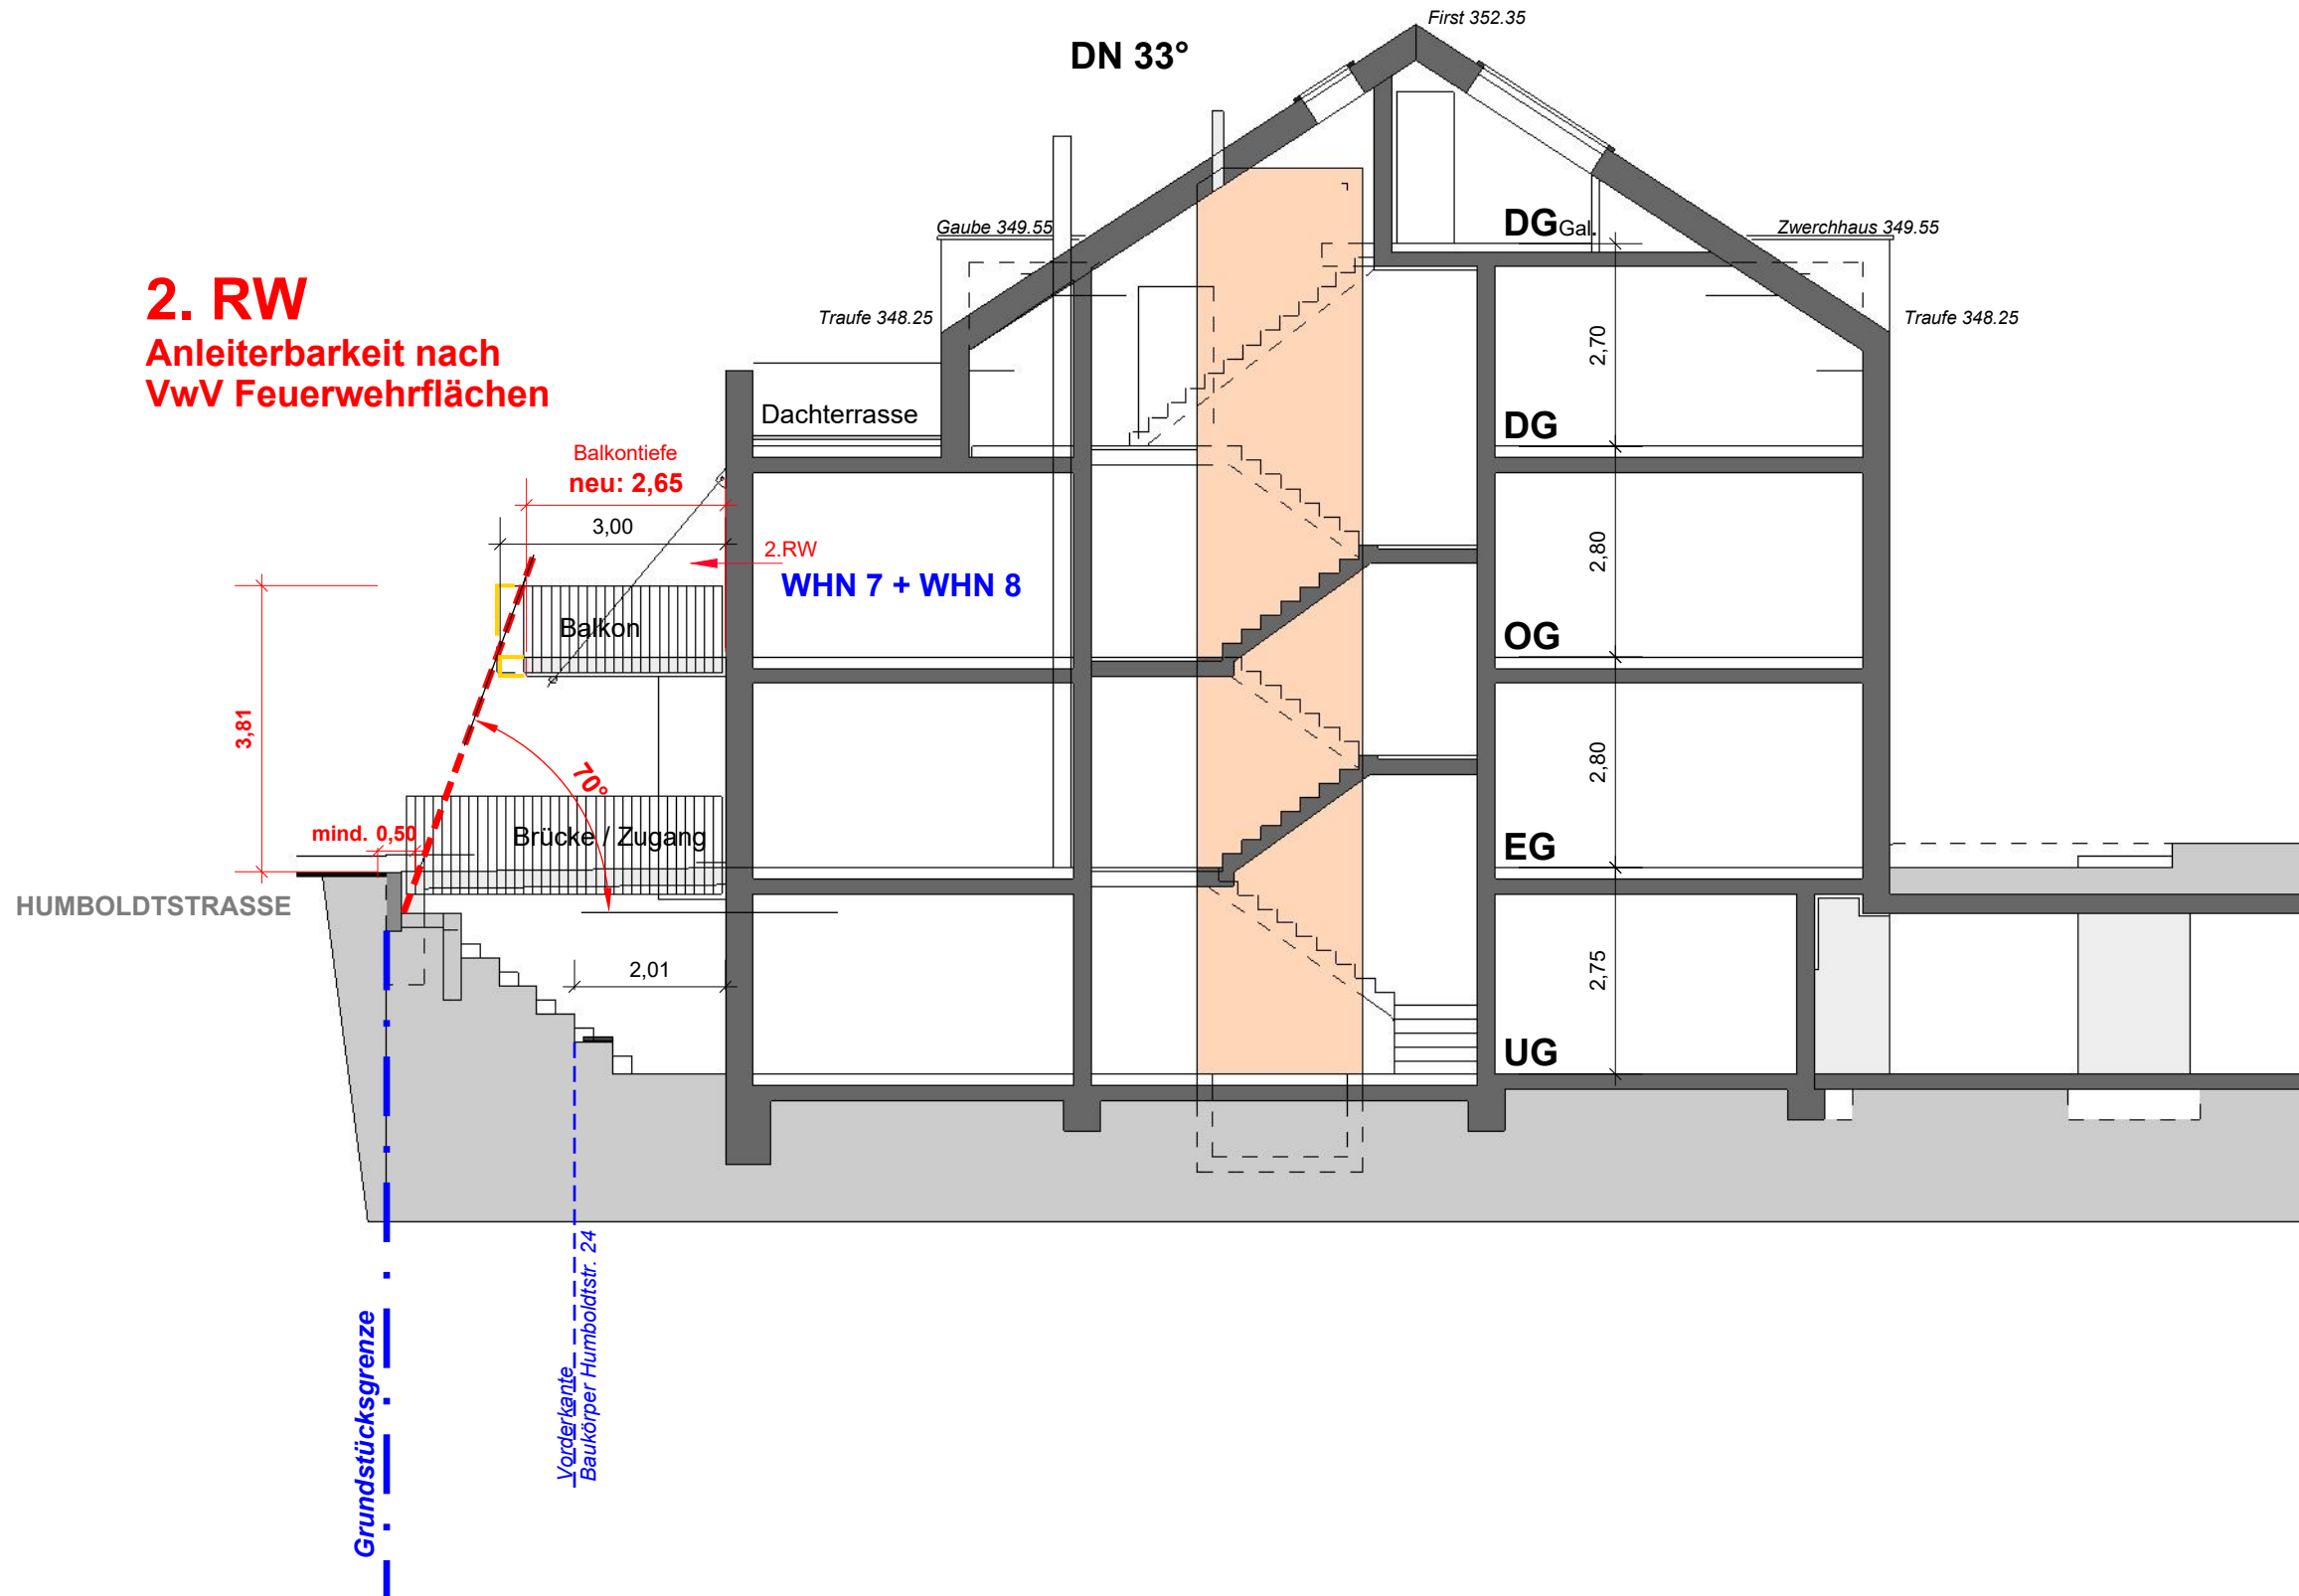


2. RW
 Anleiterbarkeit nach
 VwV Feuerwehrlflächen

ENTWURF+ PLANUNG	Arbeitsgemeinschaft Jarmer - Nirngart freie Architekten
BEARBEITER	
DATUM	11.02.2021
PROJEKT-NR.	
MASSTAB	
PHASE	Baugesuch
ZEICHNUNG	Q-Schnitt A Balkone - Anleiterbarkeit

Asternweg 5
 71272 Renningen
 Phon: 07159 - 16 56 580
 email: ja-arch@gmx.de

lt. B-Plan, Schauchert - Nord, Teil 1Pkt. 13.2:

Traufpunkthöhe
ab EHF bis Durchdringungspunkt Dachhaut:
6m

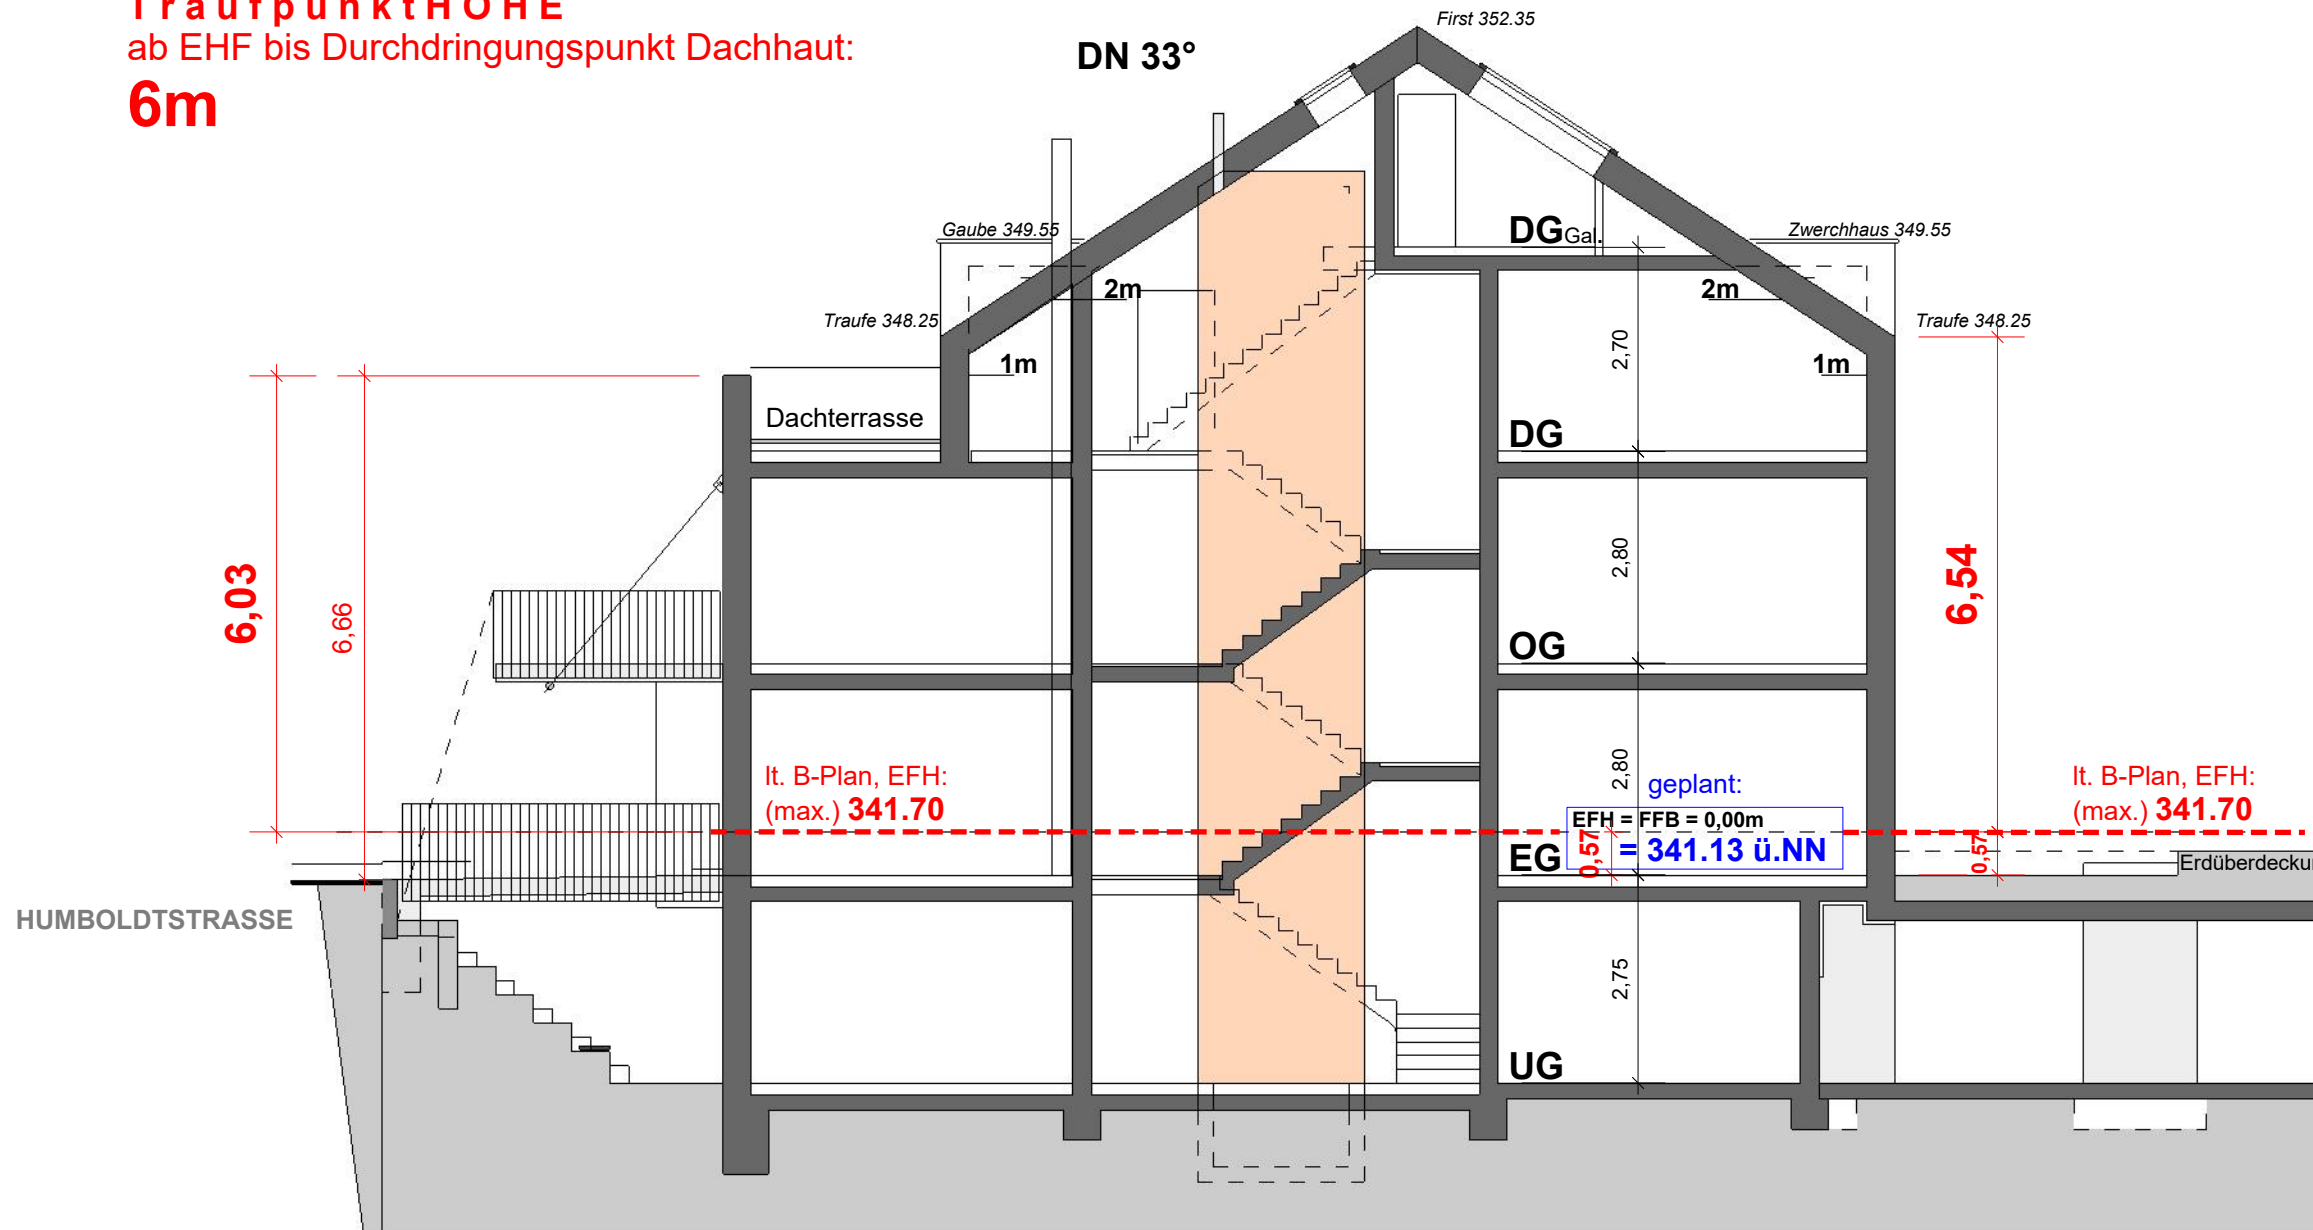

Mehrfamilienhaus
26+28
24^{TG}
HEMMINGEN
HUMBOLDT-STRASSE

ENTWURF+ PLANUNG	Arbeitsgemeinschaft Jarmer - Nirngart freie Architekten Asterweg 5 71272 Renningen Phon: 07159 - 16 56 580 email: ja-arch@gmx.de
BEARBEITER	
DATUM	
PROJEKT-NR.	
MASSTAB	
PHASE	Baugesuch
ZEICHNUNG	Q-Schnitt A Traufhöhe > Bezugshöhen