


LAGEPLAN

GEMEINDE HEMMINGEN
GEMARKUNG HEMMINGEN
KREIS LUDWIGSBURG

ZEICHNERISCHER TEIL
ZUM BAUANTRAG

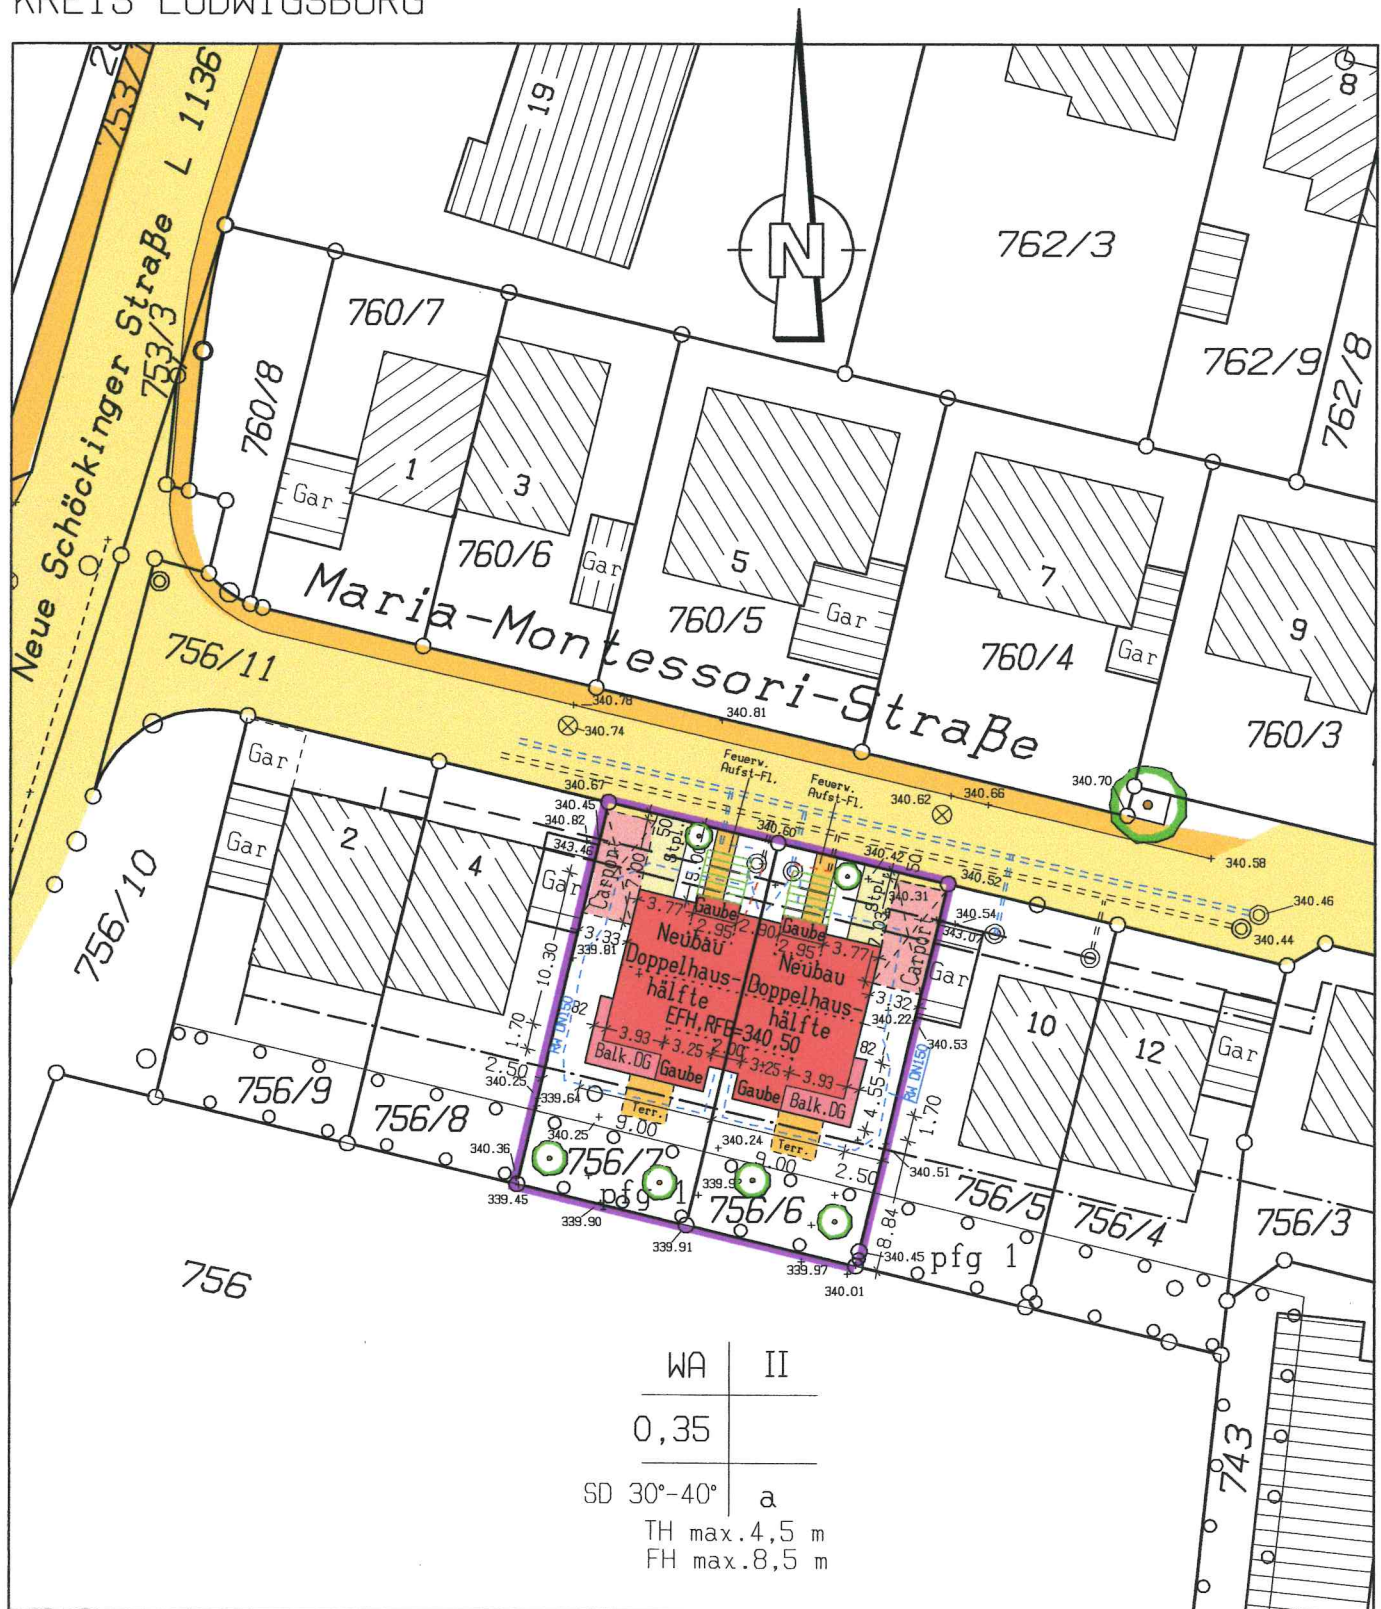

Maßstab 1:500

GEFERTIGT: ILLINGEN, 07.05.2021

Die Maßangaben beziehen sich auf den Erdgeschoßgrundriß.
Die Grenzen stimmen mit dem Liegenschaftskataster überein.
Unterirdische Leitungen und Leitungsrechte sind nicht eingetragen.

Dipl.-Ing. (FH)
GÜNTER REPPLE
Sachverständiger nach
§ 2 Abs. 4a BauVorVO B-W
Ortszentrum 11
75428 ILLINGEN
Tel. 07042/820822, Fax 24099
 Beratender Ingenieur
· Vermessung · BDB

BAUGESUCH

OBJEKT

Neubau zwei
Doppelhaushälften
mit Carport
Maria-Montessori-Straße
Flurstück 756/6 und 756/7
71282 Hemmingen

PLANVERFASSER

Jörg Haspel
in IGH GmbH
Schauchertstrasse 43
71282 Hemmingen



ANSICHT NORD

ANSICHT NORD
M 1:100

BAUGESUCH

OBJEKT

Neubau zwei
Doppelhaushälften
mit Carport
Maria-Montessori-Straße
Flurstück 756/6 und 756/7
71282 Hemmingen

PLANVERFASSER

Jörg Haspel
in IGH GmbH
Schauchertstrasse 43
71282 Hemmingen




ANSICHT SÜD

ANSICHT SÜD
M 1:100

Neubau zwei
Doppelhaushälften
mit Carport
Maria-Montessori-Straße
Flurstück 756/6 und 756/7
71282 Hemmingen

Jörg Haspel
in IGH GmbH
Schauchertstrasse 43
71282 Hemmingen

ANSICHT WEST
M 1:100

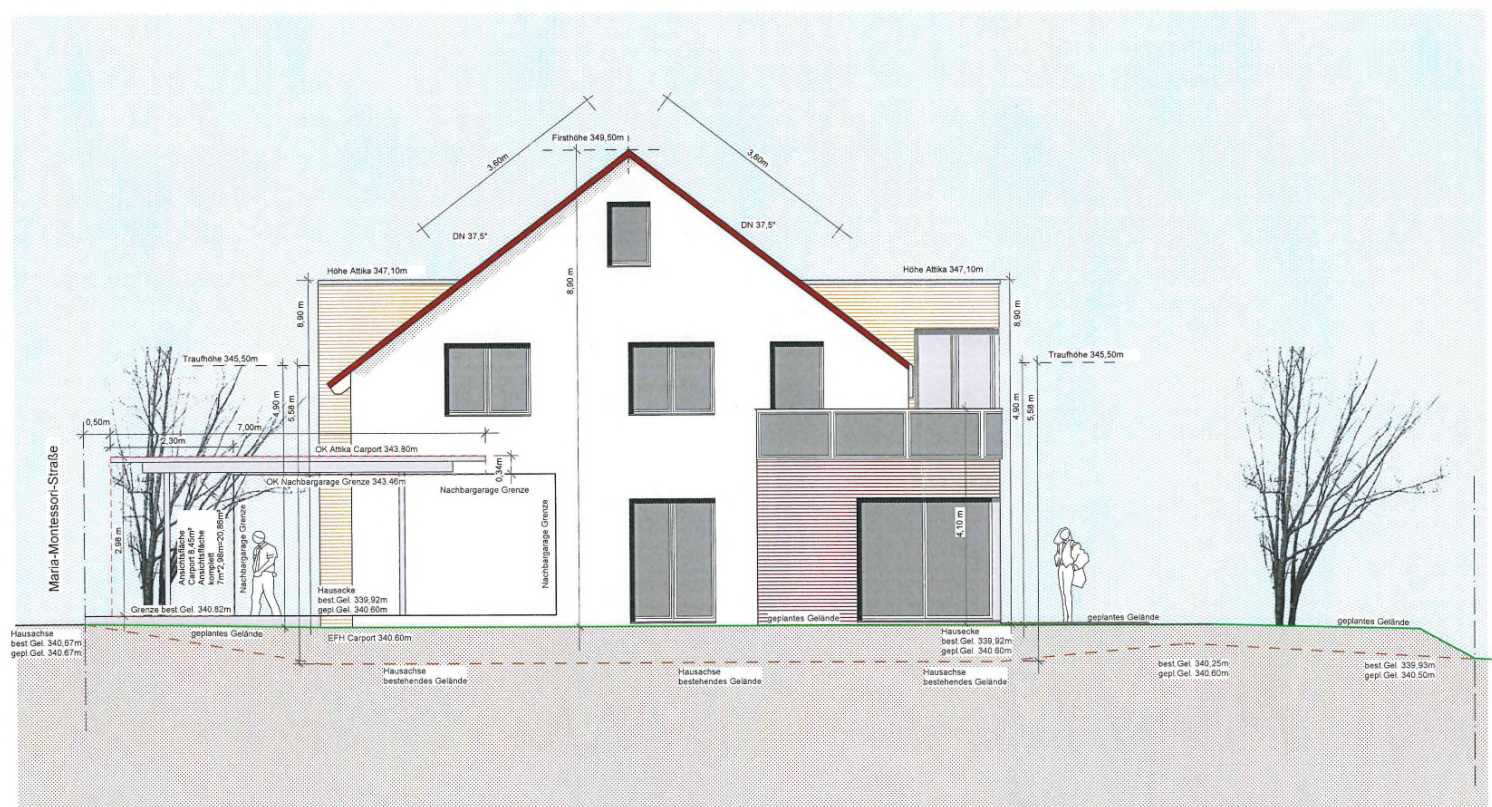

BAUGESUCH

OBJEKT

Neubau zwei
Doppelhaushälften
mit Carport
Maria-Montessori-Straße
Flurstück 756/6 und 756/7
71282 Hemmingen

PLANVERFASSER

Jörg Haspel
in IGH GmbH
Schauchertstrasse 43
71282 Hemmingen

ANSICHT OST



ANSICHT OST
M 1:100