



Lageplanskizze Anbau Reichenberger Str. 6/1

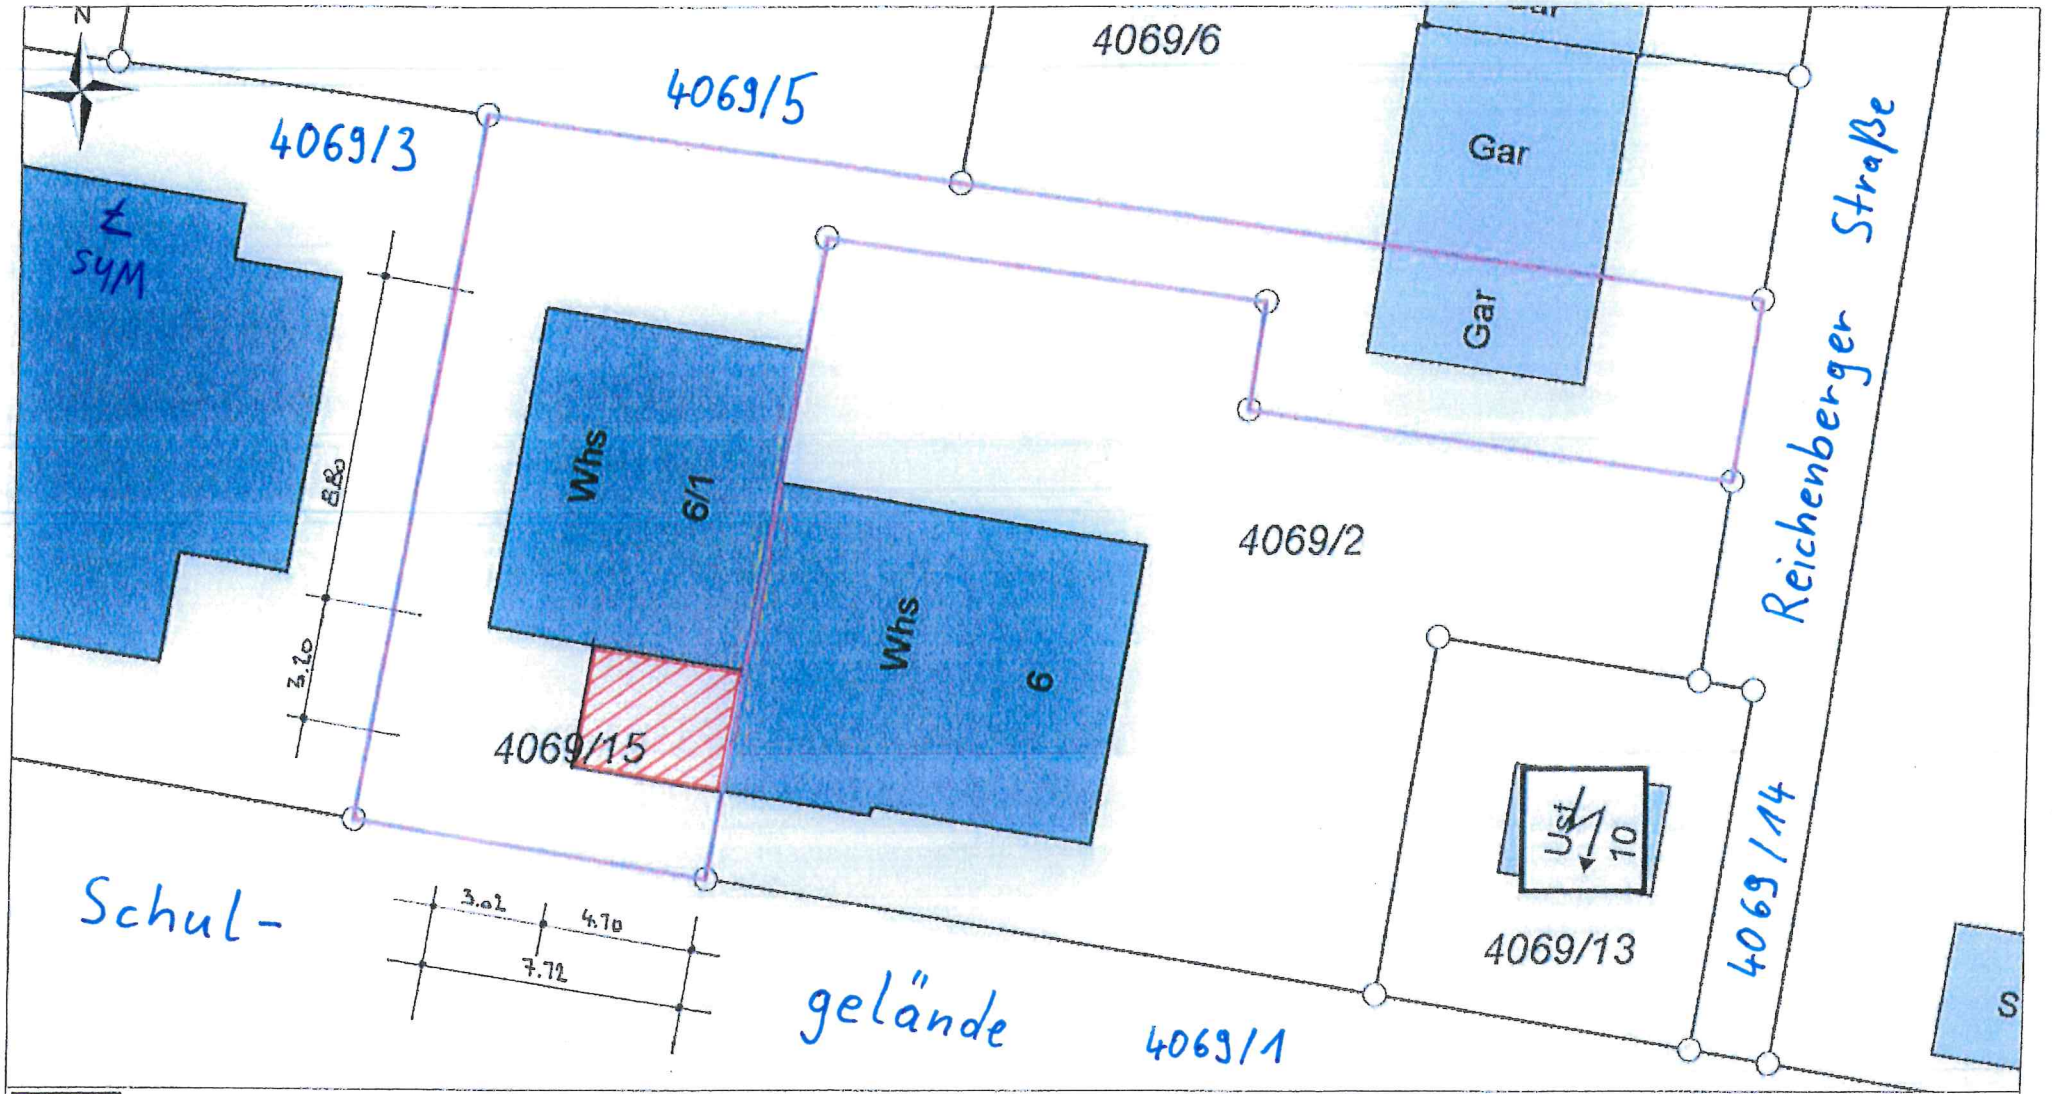

WEST

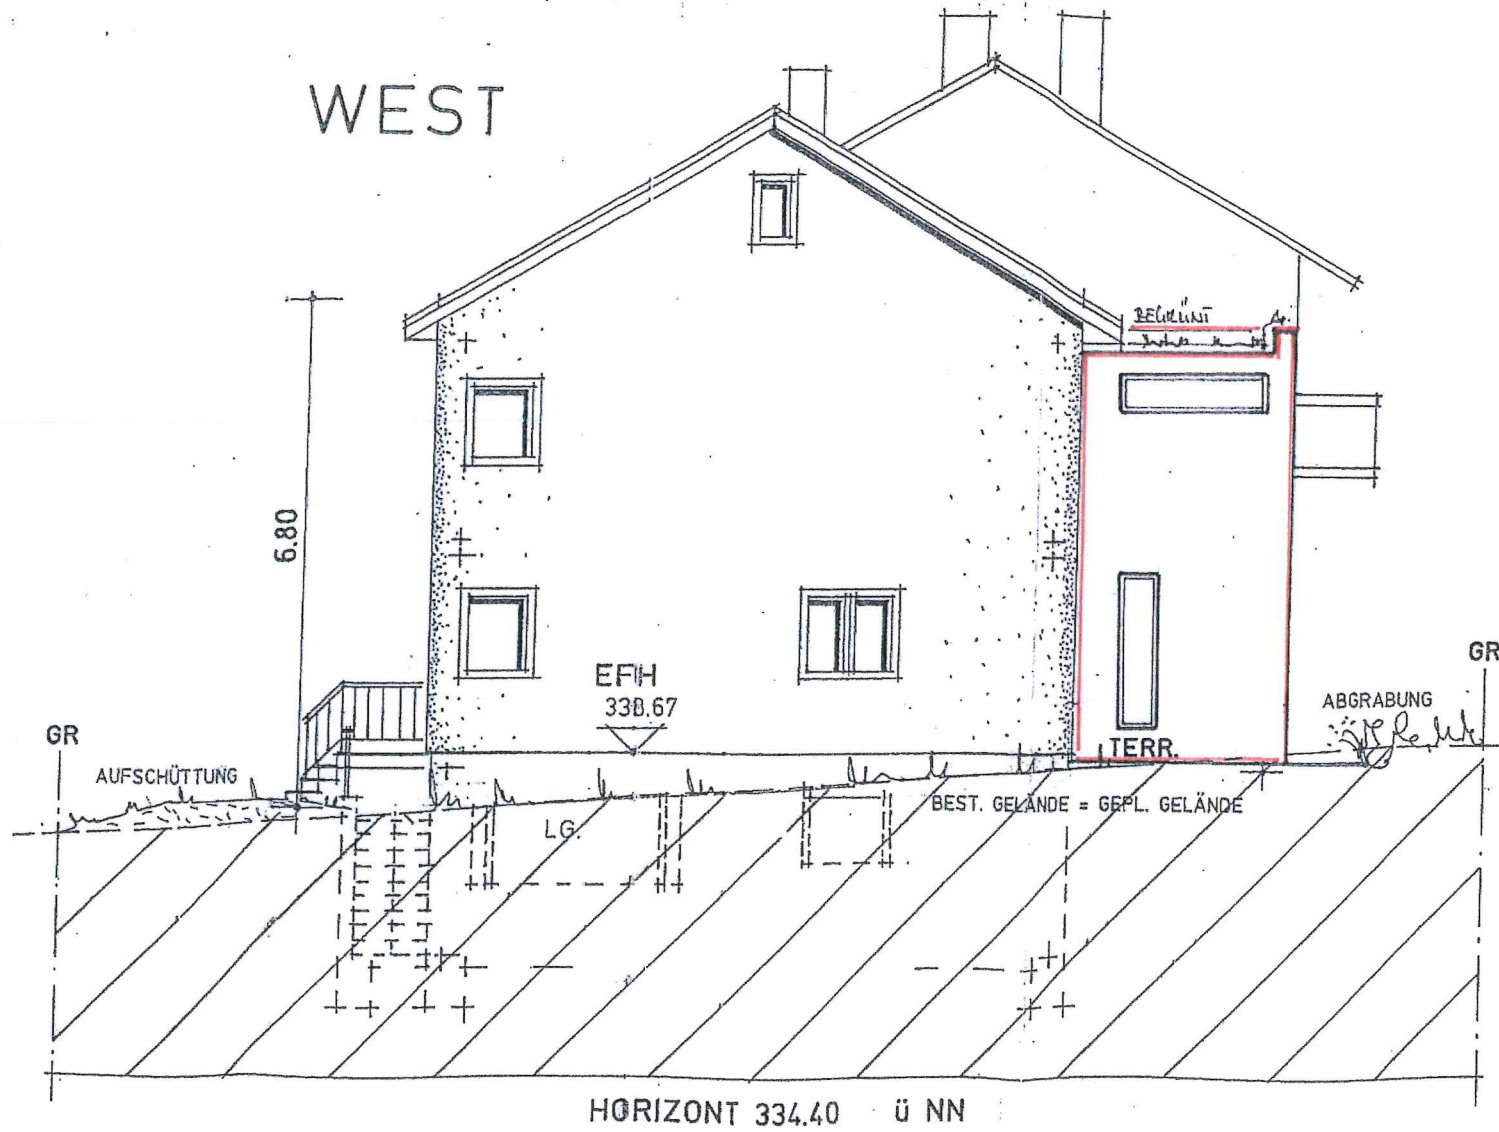

SÜD

