


LAGEPLAN

- zeichnerischer Teil - zum Bauantrag (§4 LBOVVO)

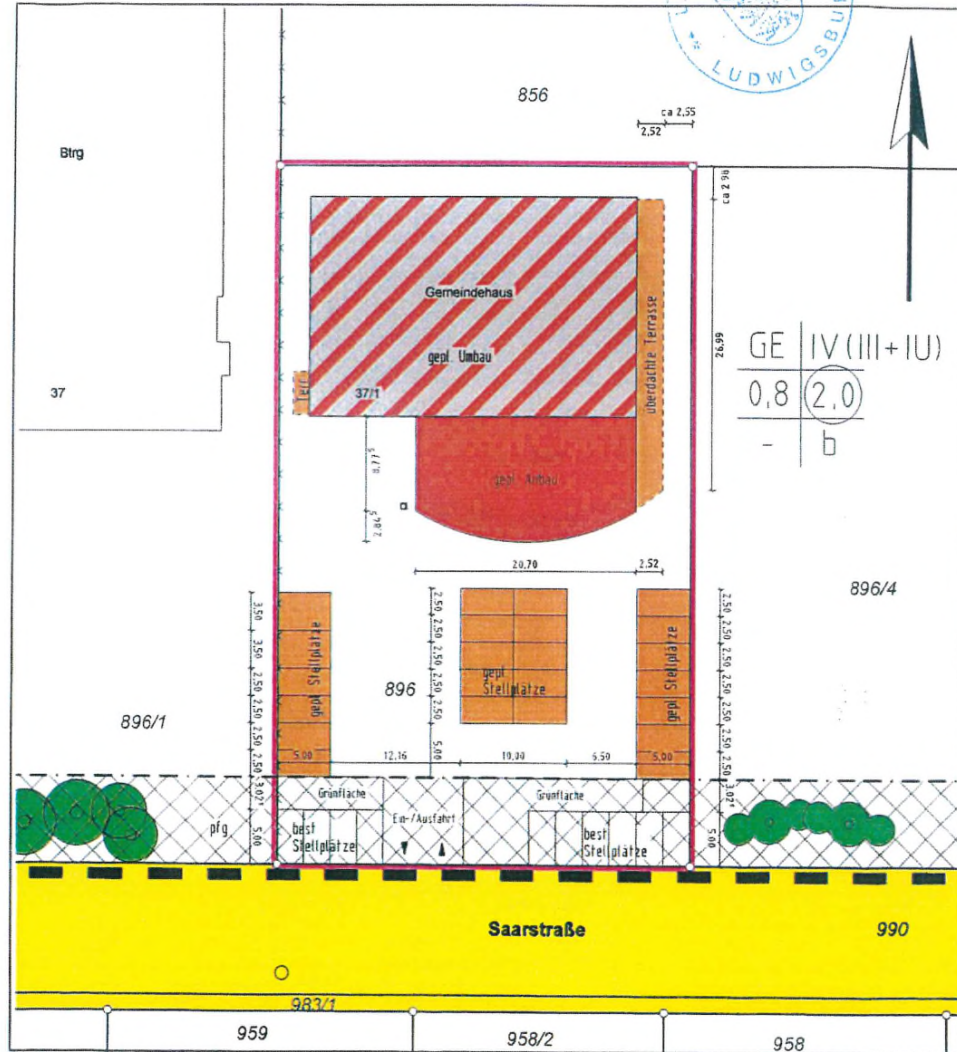

Auszug aus dem Liegenschaftskataster
ausgearbeitet nach §4 LBO VVO

Eventuell vorhandene unterirdische
Leitungen sind nicht dargestellt.


Öhringen, den 28.02.2019

Vermessungsbüro
Friedrich Herrmann &
Dieter Hell Vermessungsg. BdD
Hirschgasse 5
74613 Öhringen
☎ 07941/985416 ☎ 07941/985418
info@vermessung-herrmann.de

LAGEPLAN

- zeichnerischer Teil - zum Bauantrag (§4 LBOVVO)

Abstandsflächenplan

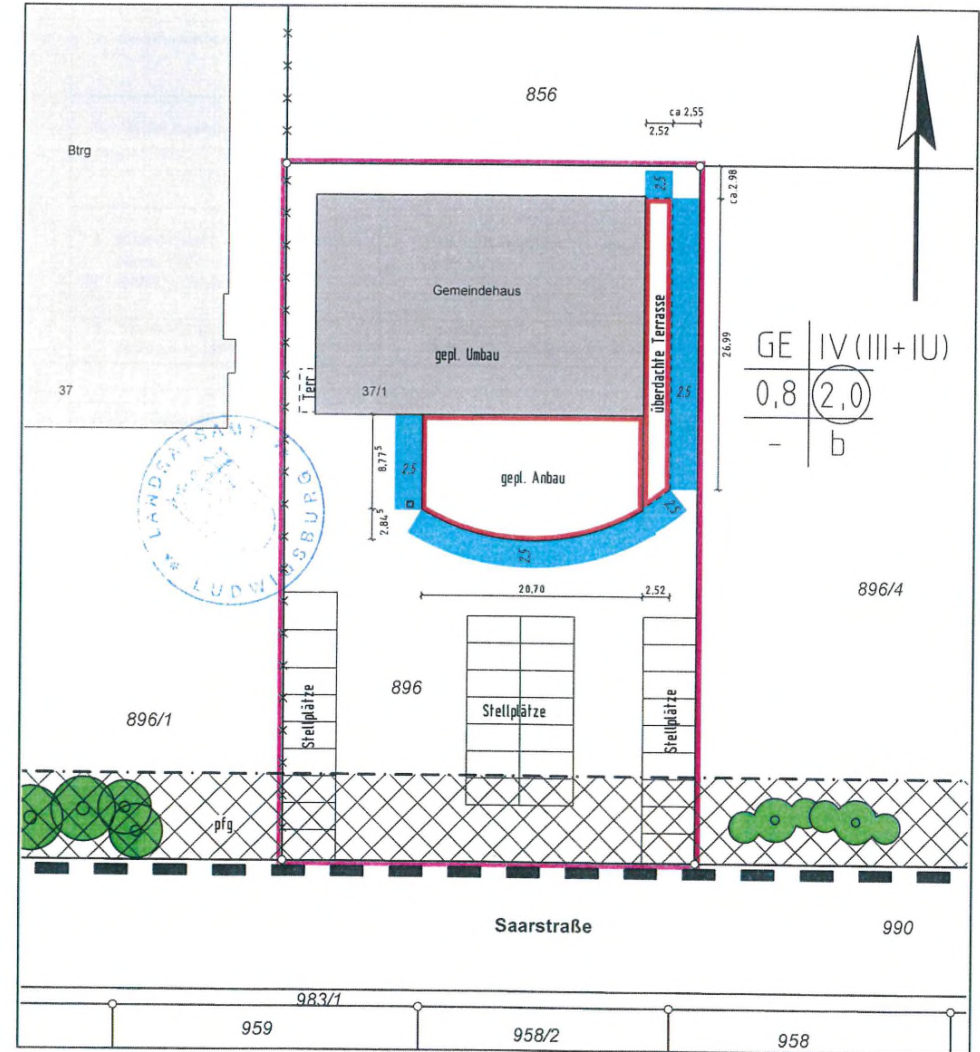


Auszug aus dem Liegenschaftskataster
ausgearbeitet nach §4 LBO VVO

Eventuell vorhandene unterirdische
Leitungen sind nicht dargestellt.


Öhringen, den 23.06.2017

Vermessungsbüro
Friedrich Herrmann &
Dieter Hell Vermessungsg. BdD
Hirschgasse 5
74613 Öhringen
☎ 07941/985416 ☎ 07941/985418
info@vermessung-herrmann.de


Schnitt A-A

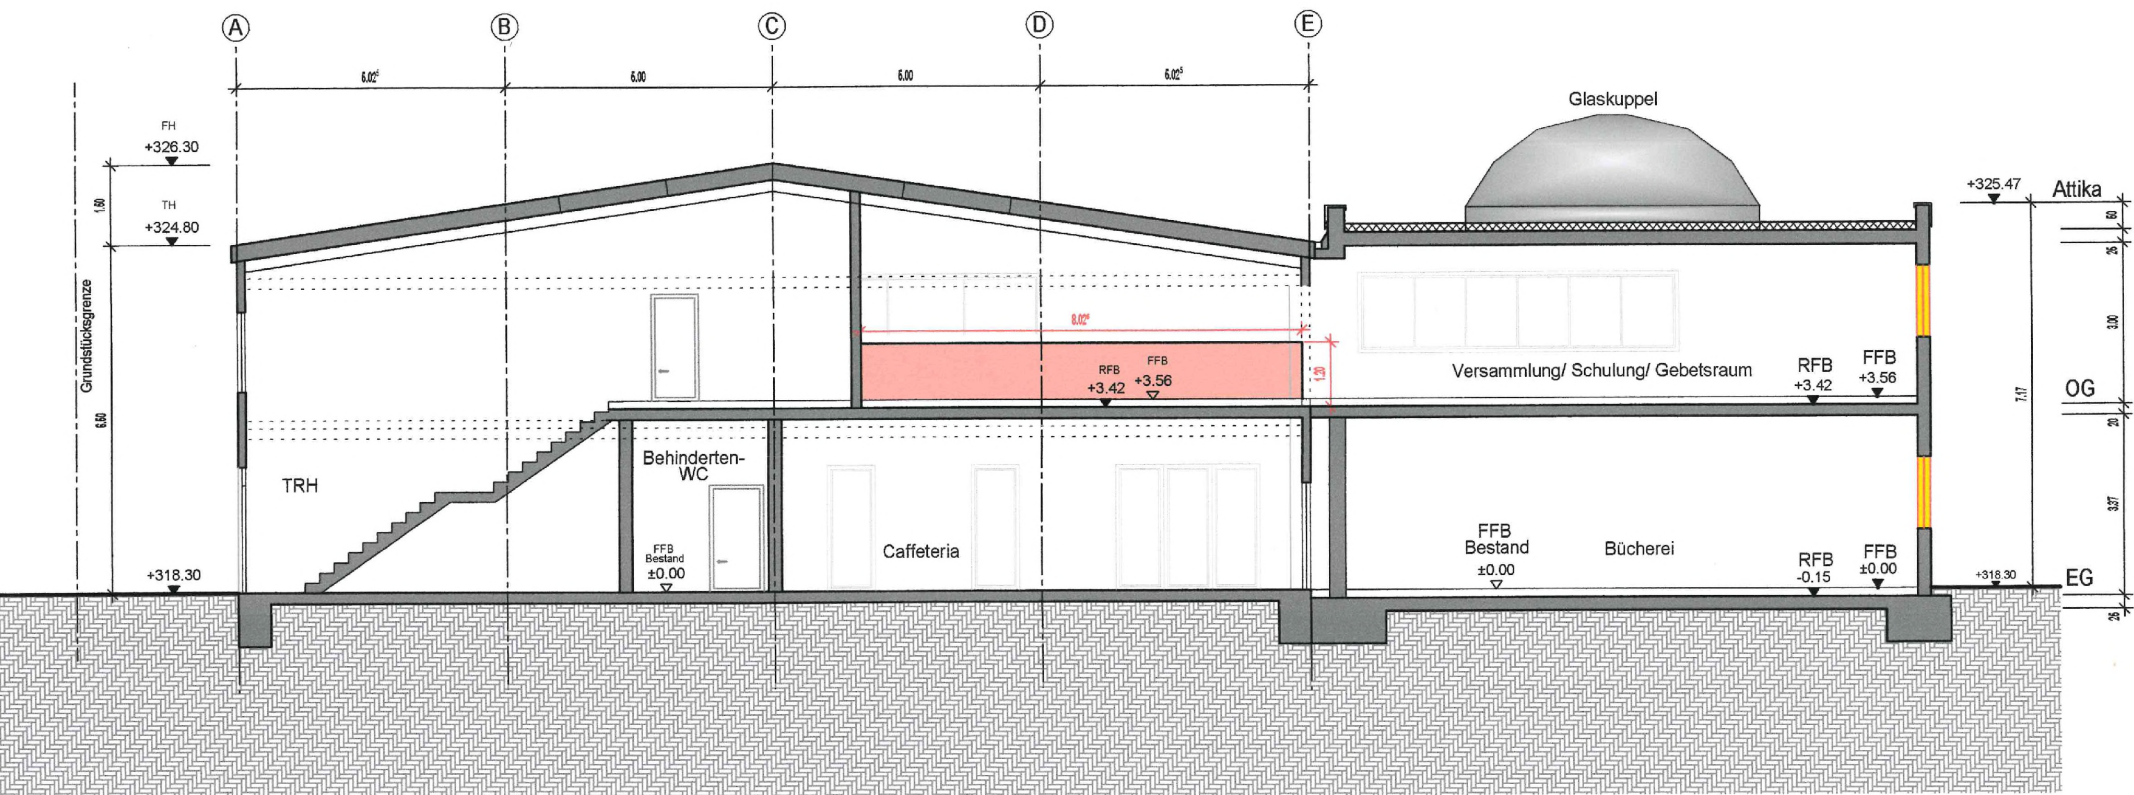


Südansicht

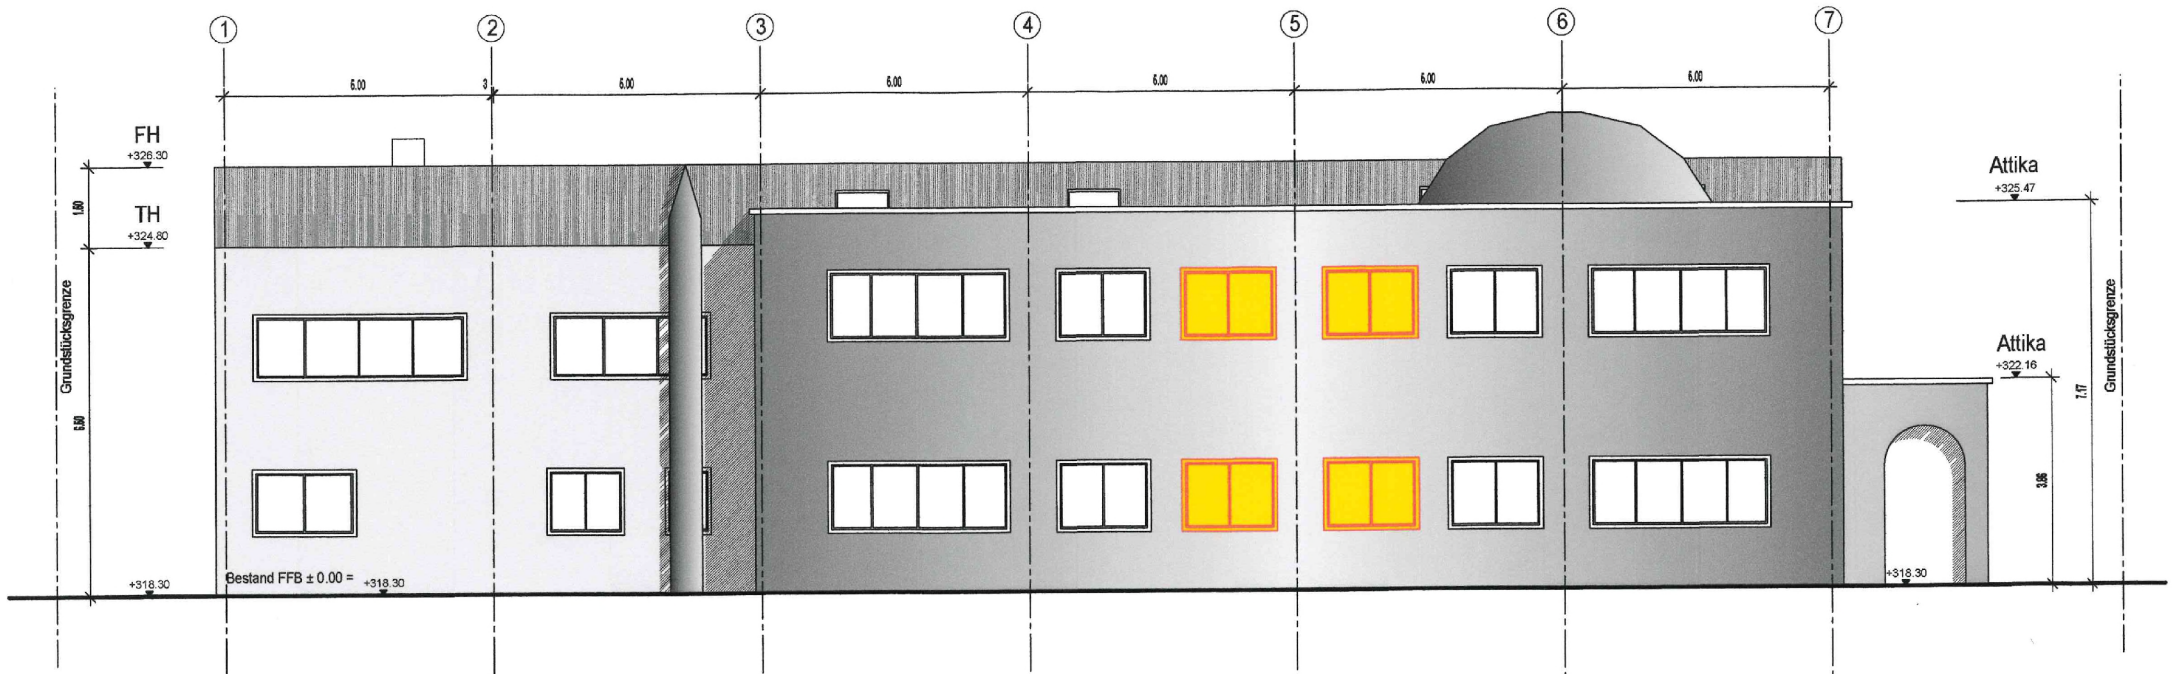

Nordansicht

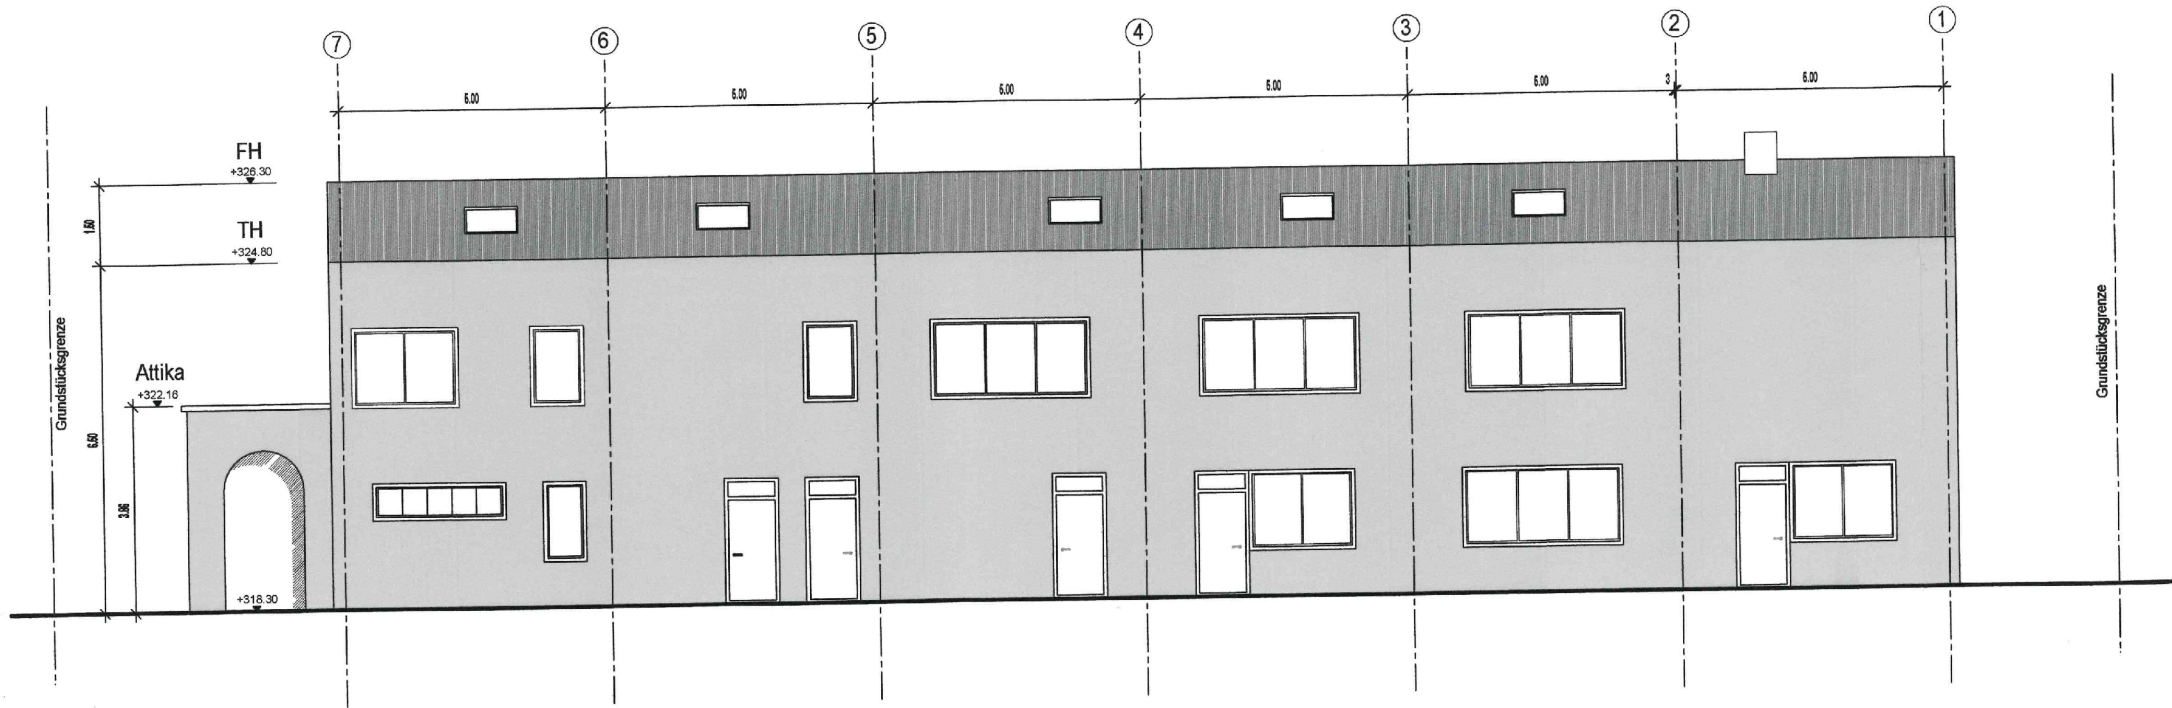

Ostansicht

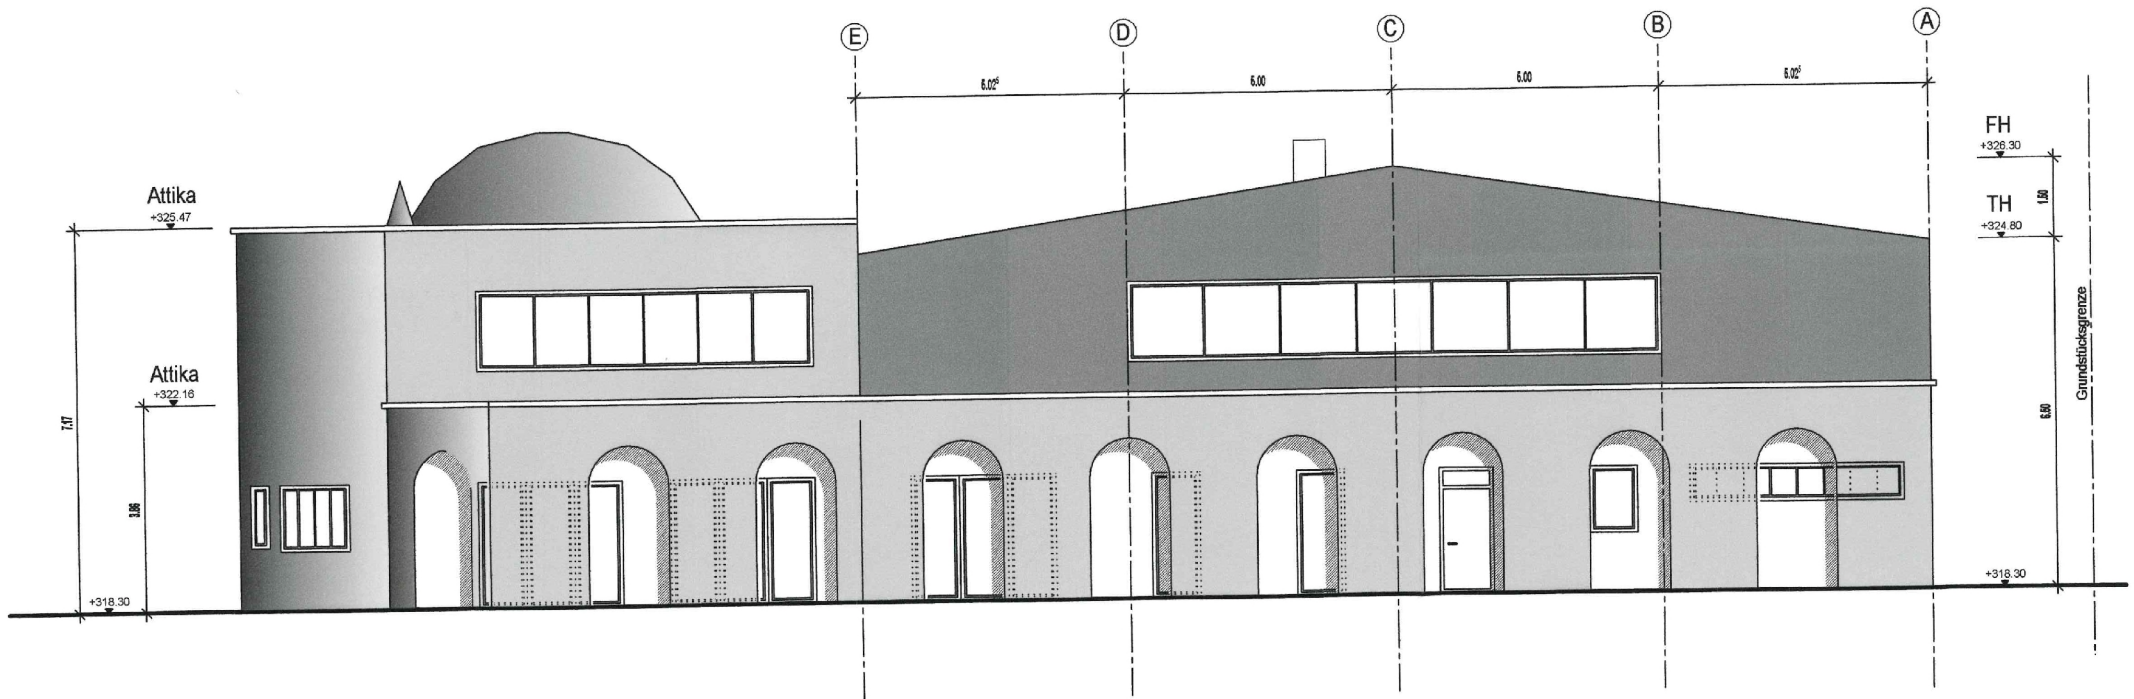

- Neu
- Abbruch

Westansicht

