


Geltungsbereich des  
Bebauungsplanes

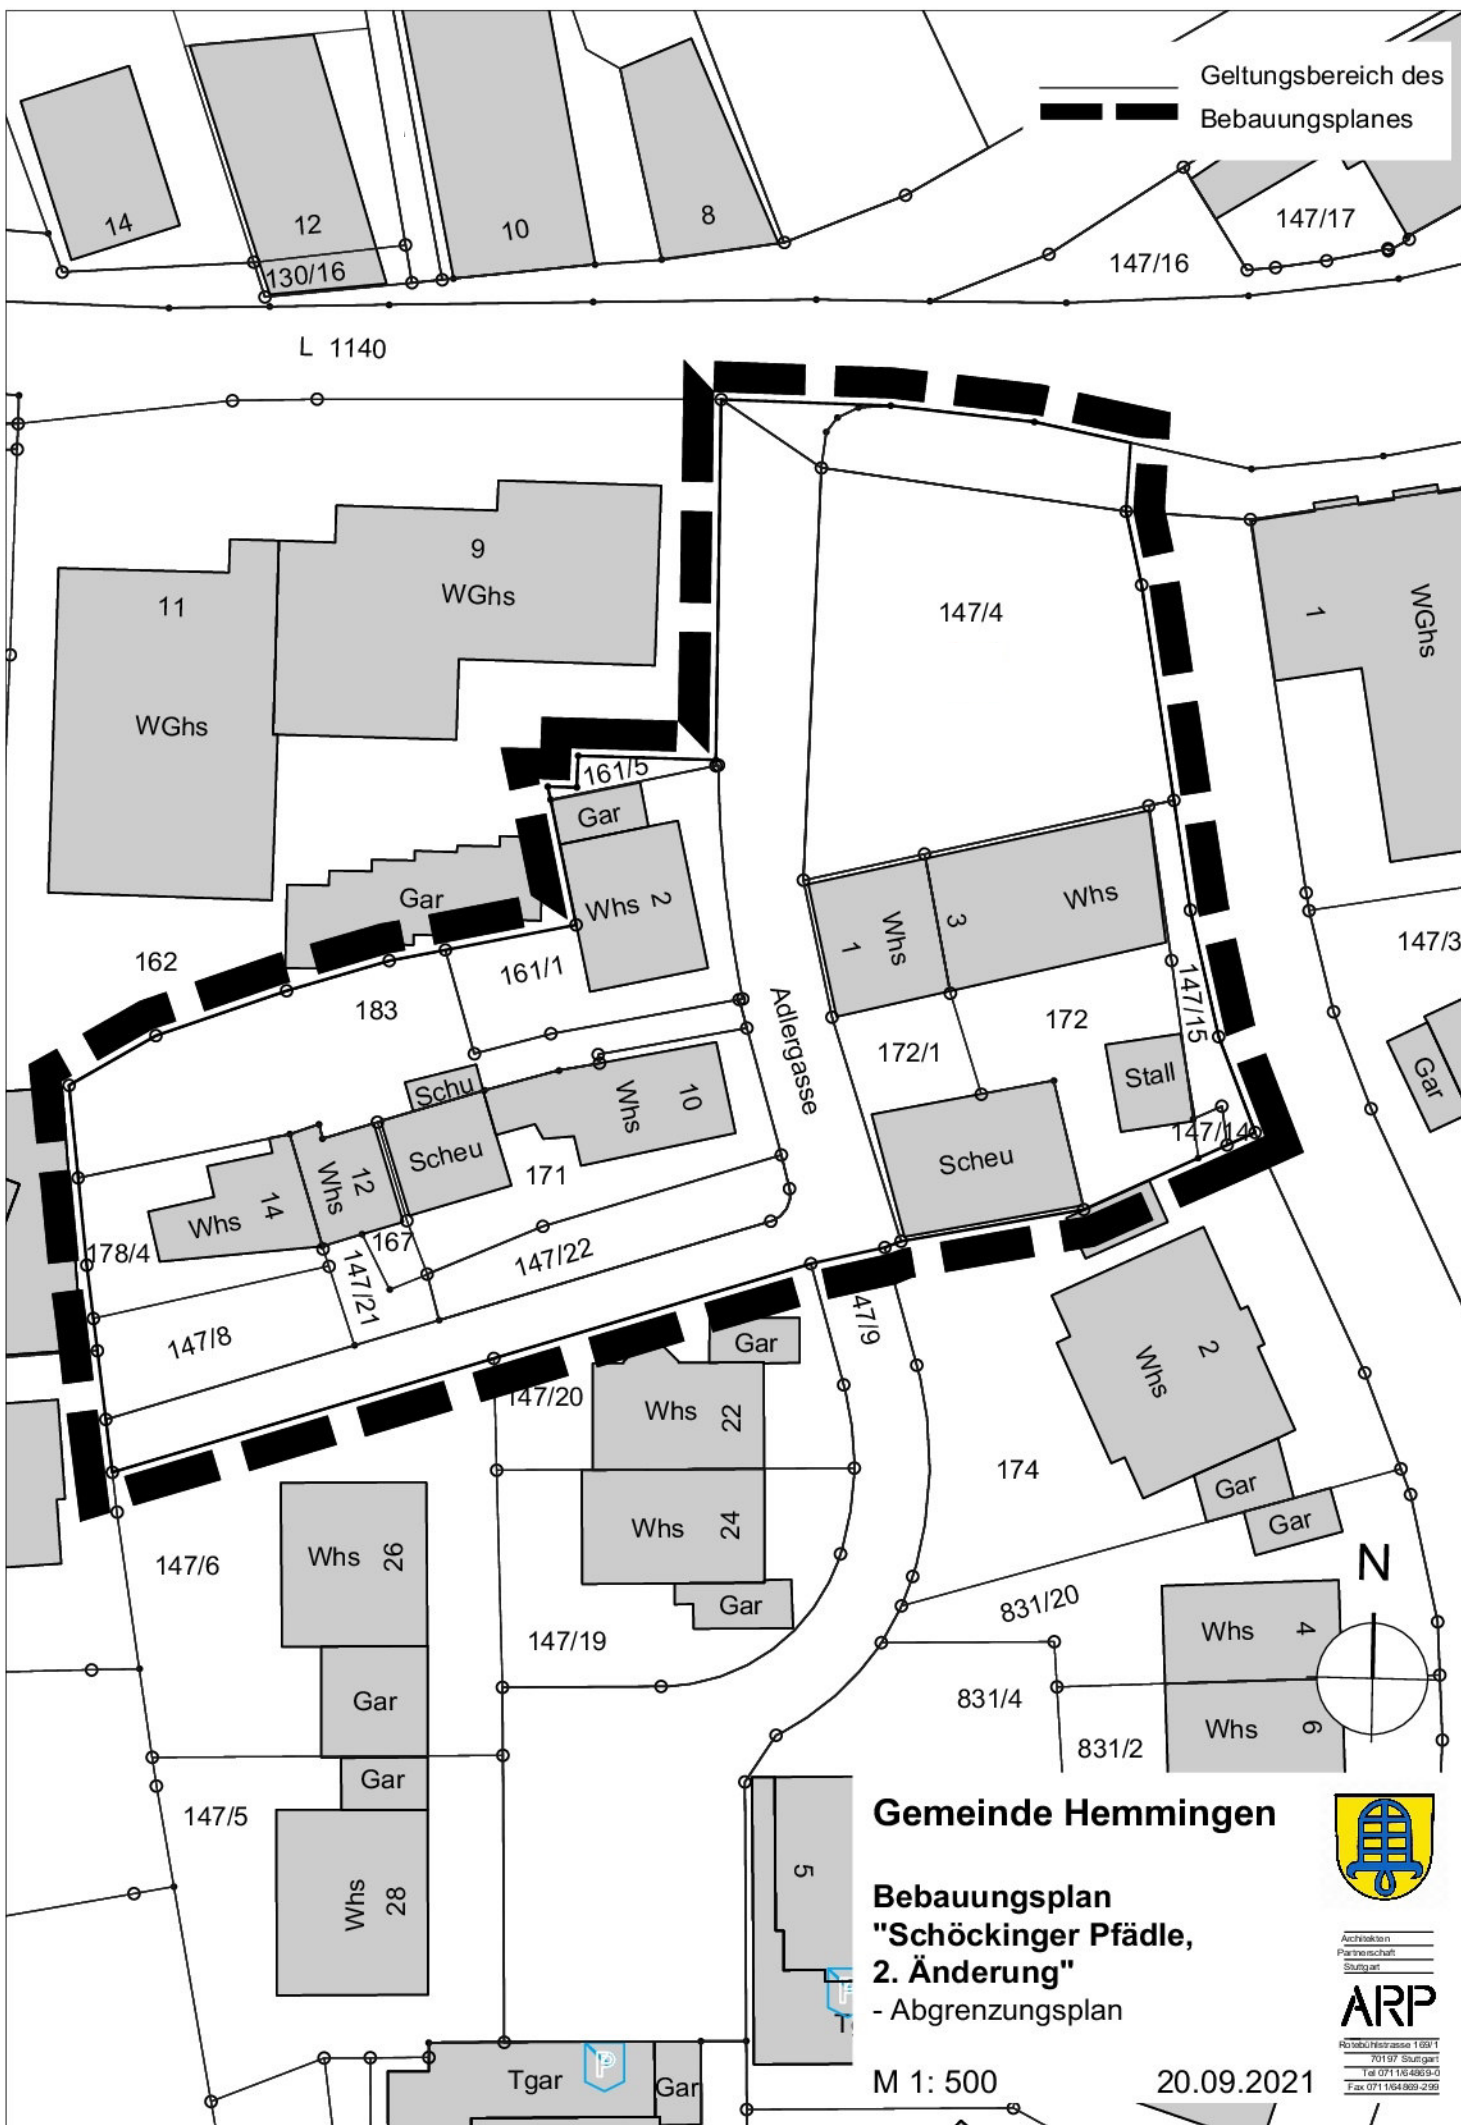

**Gemeinde Hemmingen**



**Bebauungsplan  
"Schöckinger Pfäde,  
2. Änderung"**  
- Abgrenzungsplan

Architekten  
Partnerschaft  
Stuttgart

**ARP**

Holzbohlenerstrasse 109/11  
70119 Stuttgart  
Tel 0711 64869-0  
Fax 0711 64869-299

M 1 : 500

20.09.2021