

Westansicht (Blick von der Freiherr-von-Varnbüler-Straße)


ANSICHT - Eingangsseite

Pos. 1

B-A-07

1 Stk. LED-Transparent mit Acrylglasfront

- Beschriftung mittels Folienplott, teils Digitaldruck
- zur Befestigung an die Fassade
- Grösse: 1.610 x 1.945 mm

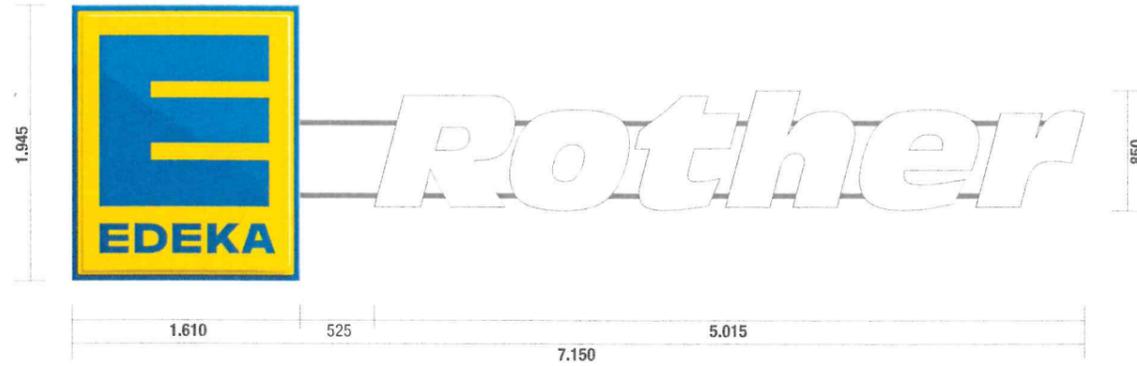

Pos. 1A


1 Stk. LED-Einzelbuchstabenschriftzug

- Front in Weiss, Zargen in Silber,
- zur Befestigung an die Fassade
- Grösse: 5.015 x 850 mm

Pos. 3

1 Stk. Einzelbuchstaben „Claim“

- unbeleuchtete Buchstaben / Herz
- Farben nach Vorgabe
- zur Befestigung mittels zusätzlicher Gestellschiene an die Fassade (beschichtet n. Vorgabe)
- Grösse: 8.630 x 3.425 mm
- Leistungsaufnahme: ca. 1.000 W

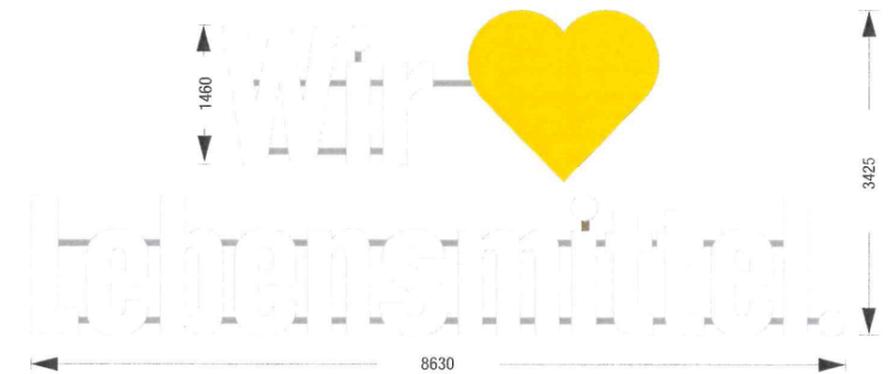


Pos. 2

B-A-07

1 Stk. LED-Transparent mit Acrylglasfront

- Beschriftung mittels Digitaldruck
- zur Befestigung an die Fassade
- Grösse: 1.610 x 1.945 mm

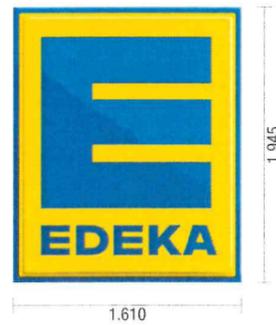

Pos. 2

Pos. 1

Pos. 3



Diese Darstellung dient lediglich der optischen Orientierung; Farben, Größen etc. sind aus darstellungstechnischen Gründen nicht verbindlich.

Außenwerbung
16.08.2021
Maßstab
1: 50/75


Projektleitung
J.Schankat/ T.Freiwald
Grafik
J.Schankat / TF

Nordansicht (Blick von der Münchinger Straße)

ANSICHT - linke Seite

Pos. 4 B-A-07

- 1 Stk. LED-Transparent mit Acrylglasfront
- Beschriftung mittels Folienplott, teils Digitaldruck
 - zur Befestigung an die Fassade
 - Grösse: 1.200 x 1.455 mm

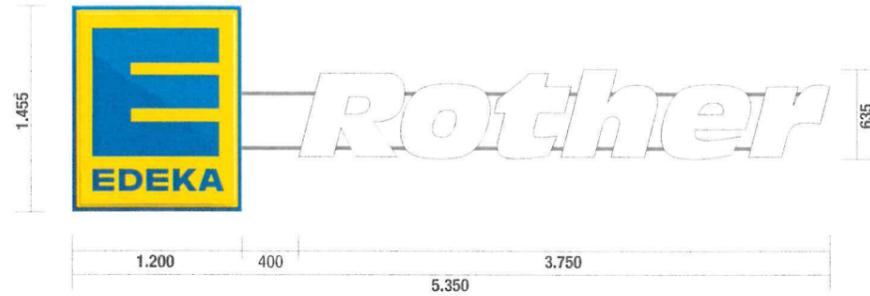

Pos. 4A

- 1 Stk. LED-Einzelbuchstabenschriftzug
- Front in Weiss, Zargen in Silber
 - zur Befestigung an die Fassade
 - Grösse: 3.750 x 635 mm


Pos. 5 B-A-07

- 1 Stk. LED-Transparent mit Acrylglasfront
- Beschriftung mittels Digitaldruck
 - zur Befestigung an verkofferte Fassade
 - Grösse: 1.610 x 1.945 mm



Pos. 6 BAUSEITS

- 1 Stk. Fassadenbemalung „Claim“
- Farben: grau 60% schwarz, gelb RAL 1021
 - Grösse: 15.000 x 1.620/ 2.025/ 1.640 mm

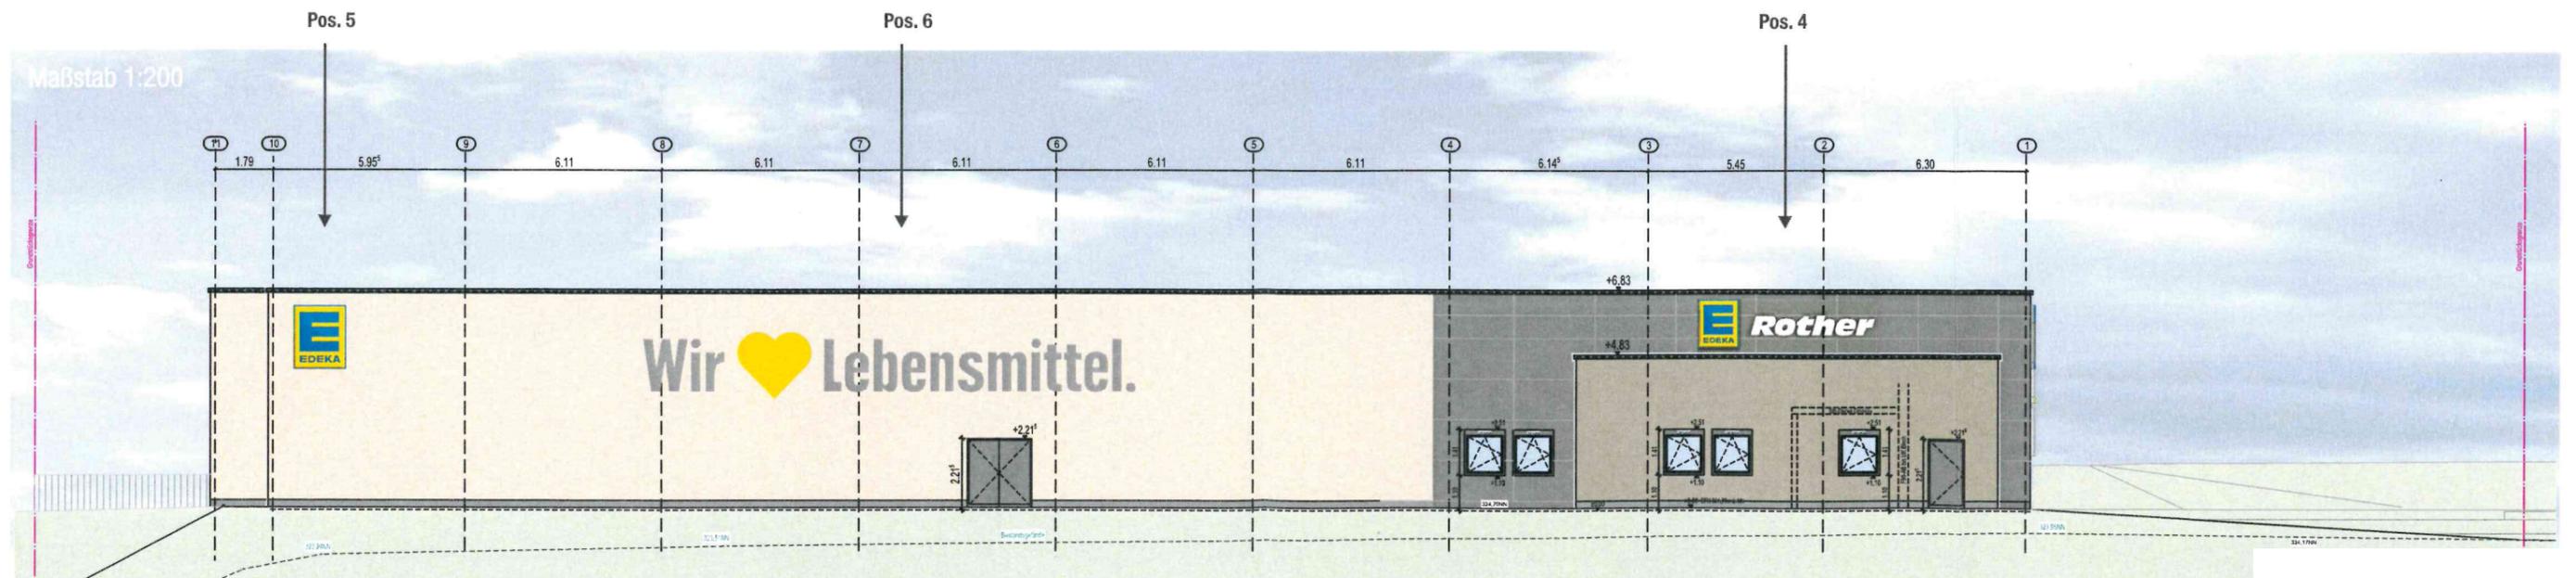


Diese Darstellung dient lediglich der optischen Orientierung; Farben, Größen etc. sind aus darstellungstechnischen Gründen nicht verbindlich.

Außenwerbung
16.08.2021
Maßstab
1: 50/75

Projektleitung
J.Schankat/ T.Freiwald
Grafik
J.Schankat / TF

ÜBERSICHTSPLAN

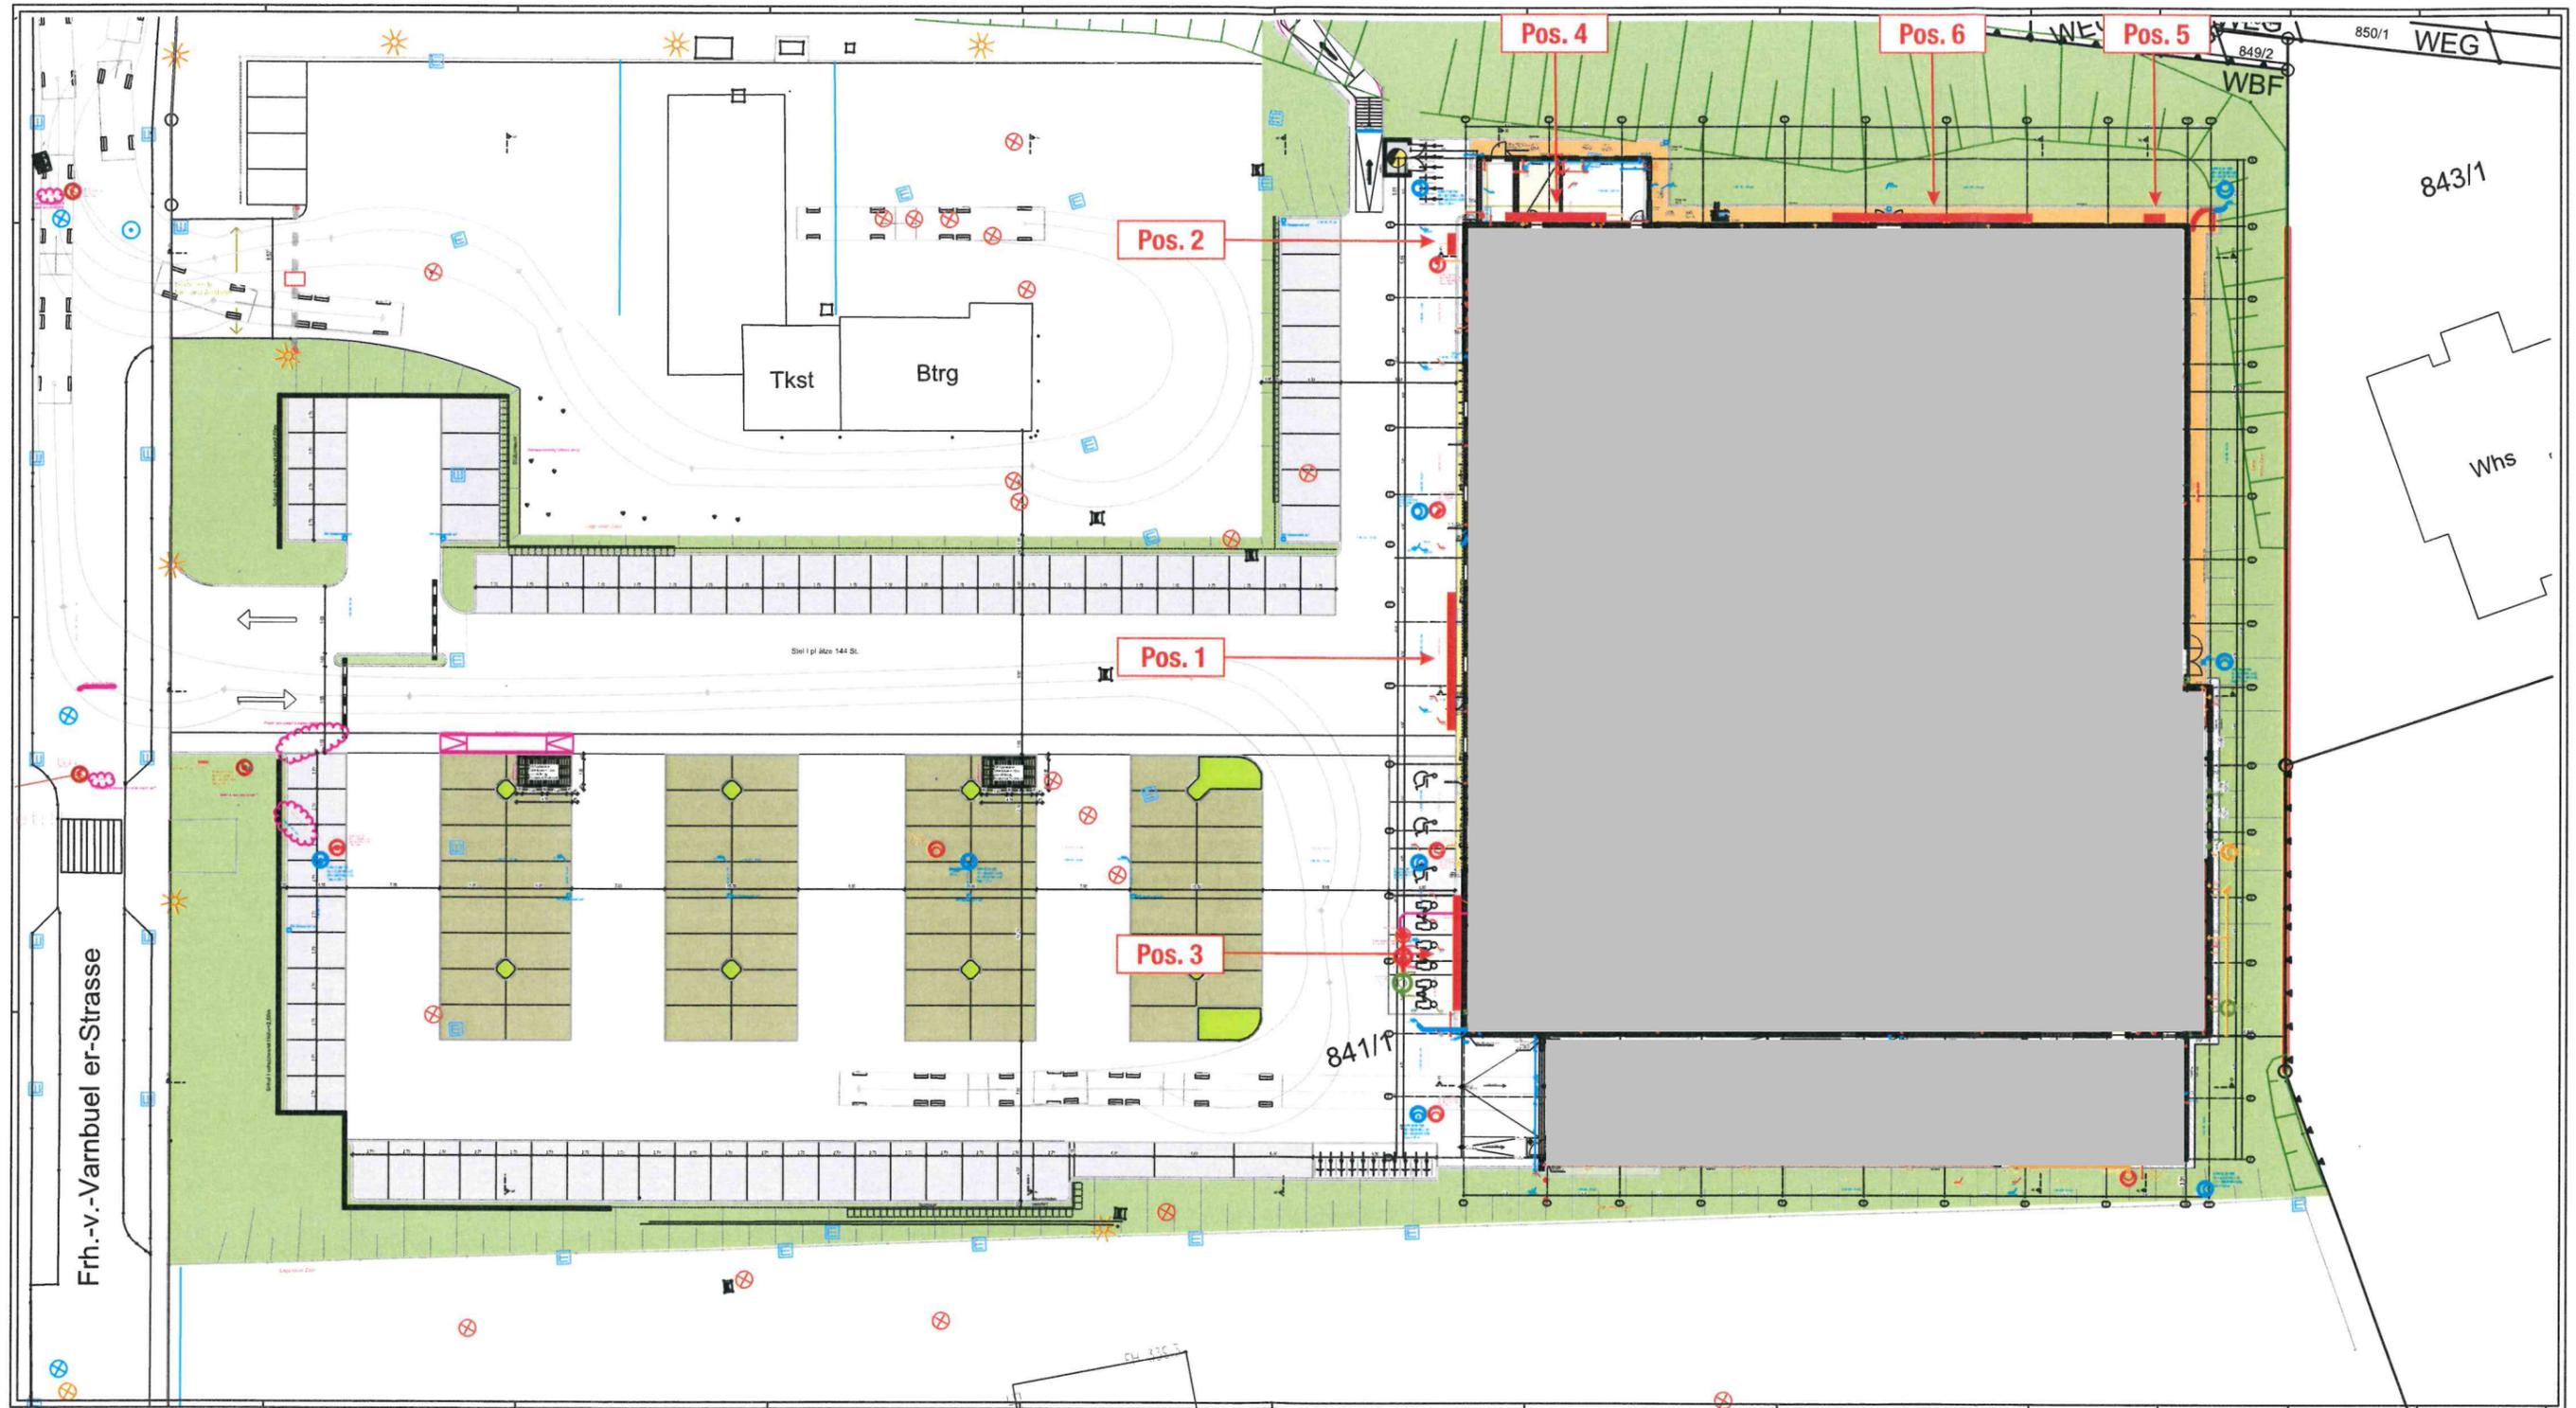

Diese Darstellung dient lediglich der optischen Orientierung; Farben, Größen etc. sind aus darstellungstechnischen Gründen nicht verbindlich.

Außenwerbung
16.08.2021
Maßstab
1: 500

Projektleitung
J.Schankat/ T.Freiwald
Grafik
J.Schankat/TF

Übersichtsplan
M 1:500

