

17.09.2021



BAUGESUCH

OBJEKT
Umnutzung Garage zu Produktionsstätte
Neubau Kühlhäuser
Neubau Verkaufshaus
Neubau Carport
Spitzenhof 1
71282 Hemmingen

BAUHERREN

PLANVERFASSER
Jörg Haspel
in IGH GmbH
Schauchertstrasse 43
71282 Hemmingen

ÜBERSICHTSPLAN
Plan Nr. 1
M 1:100

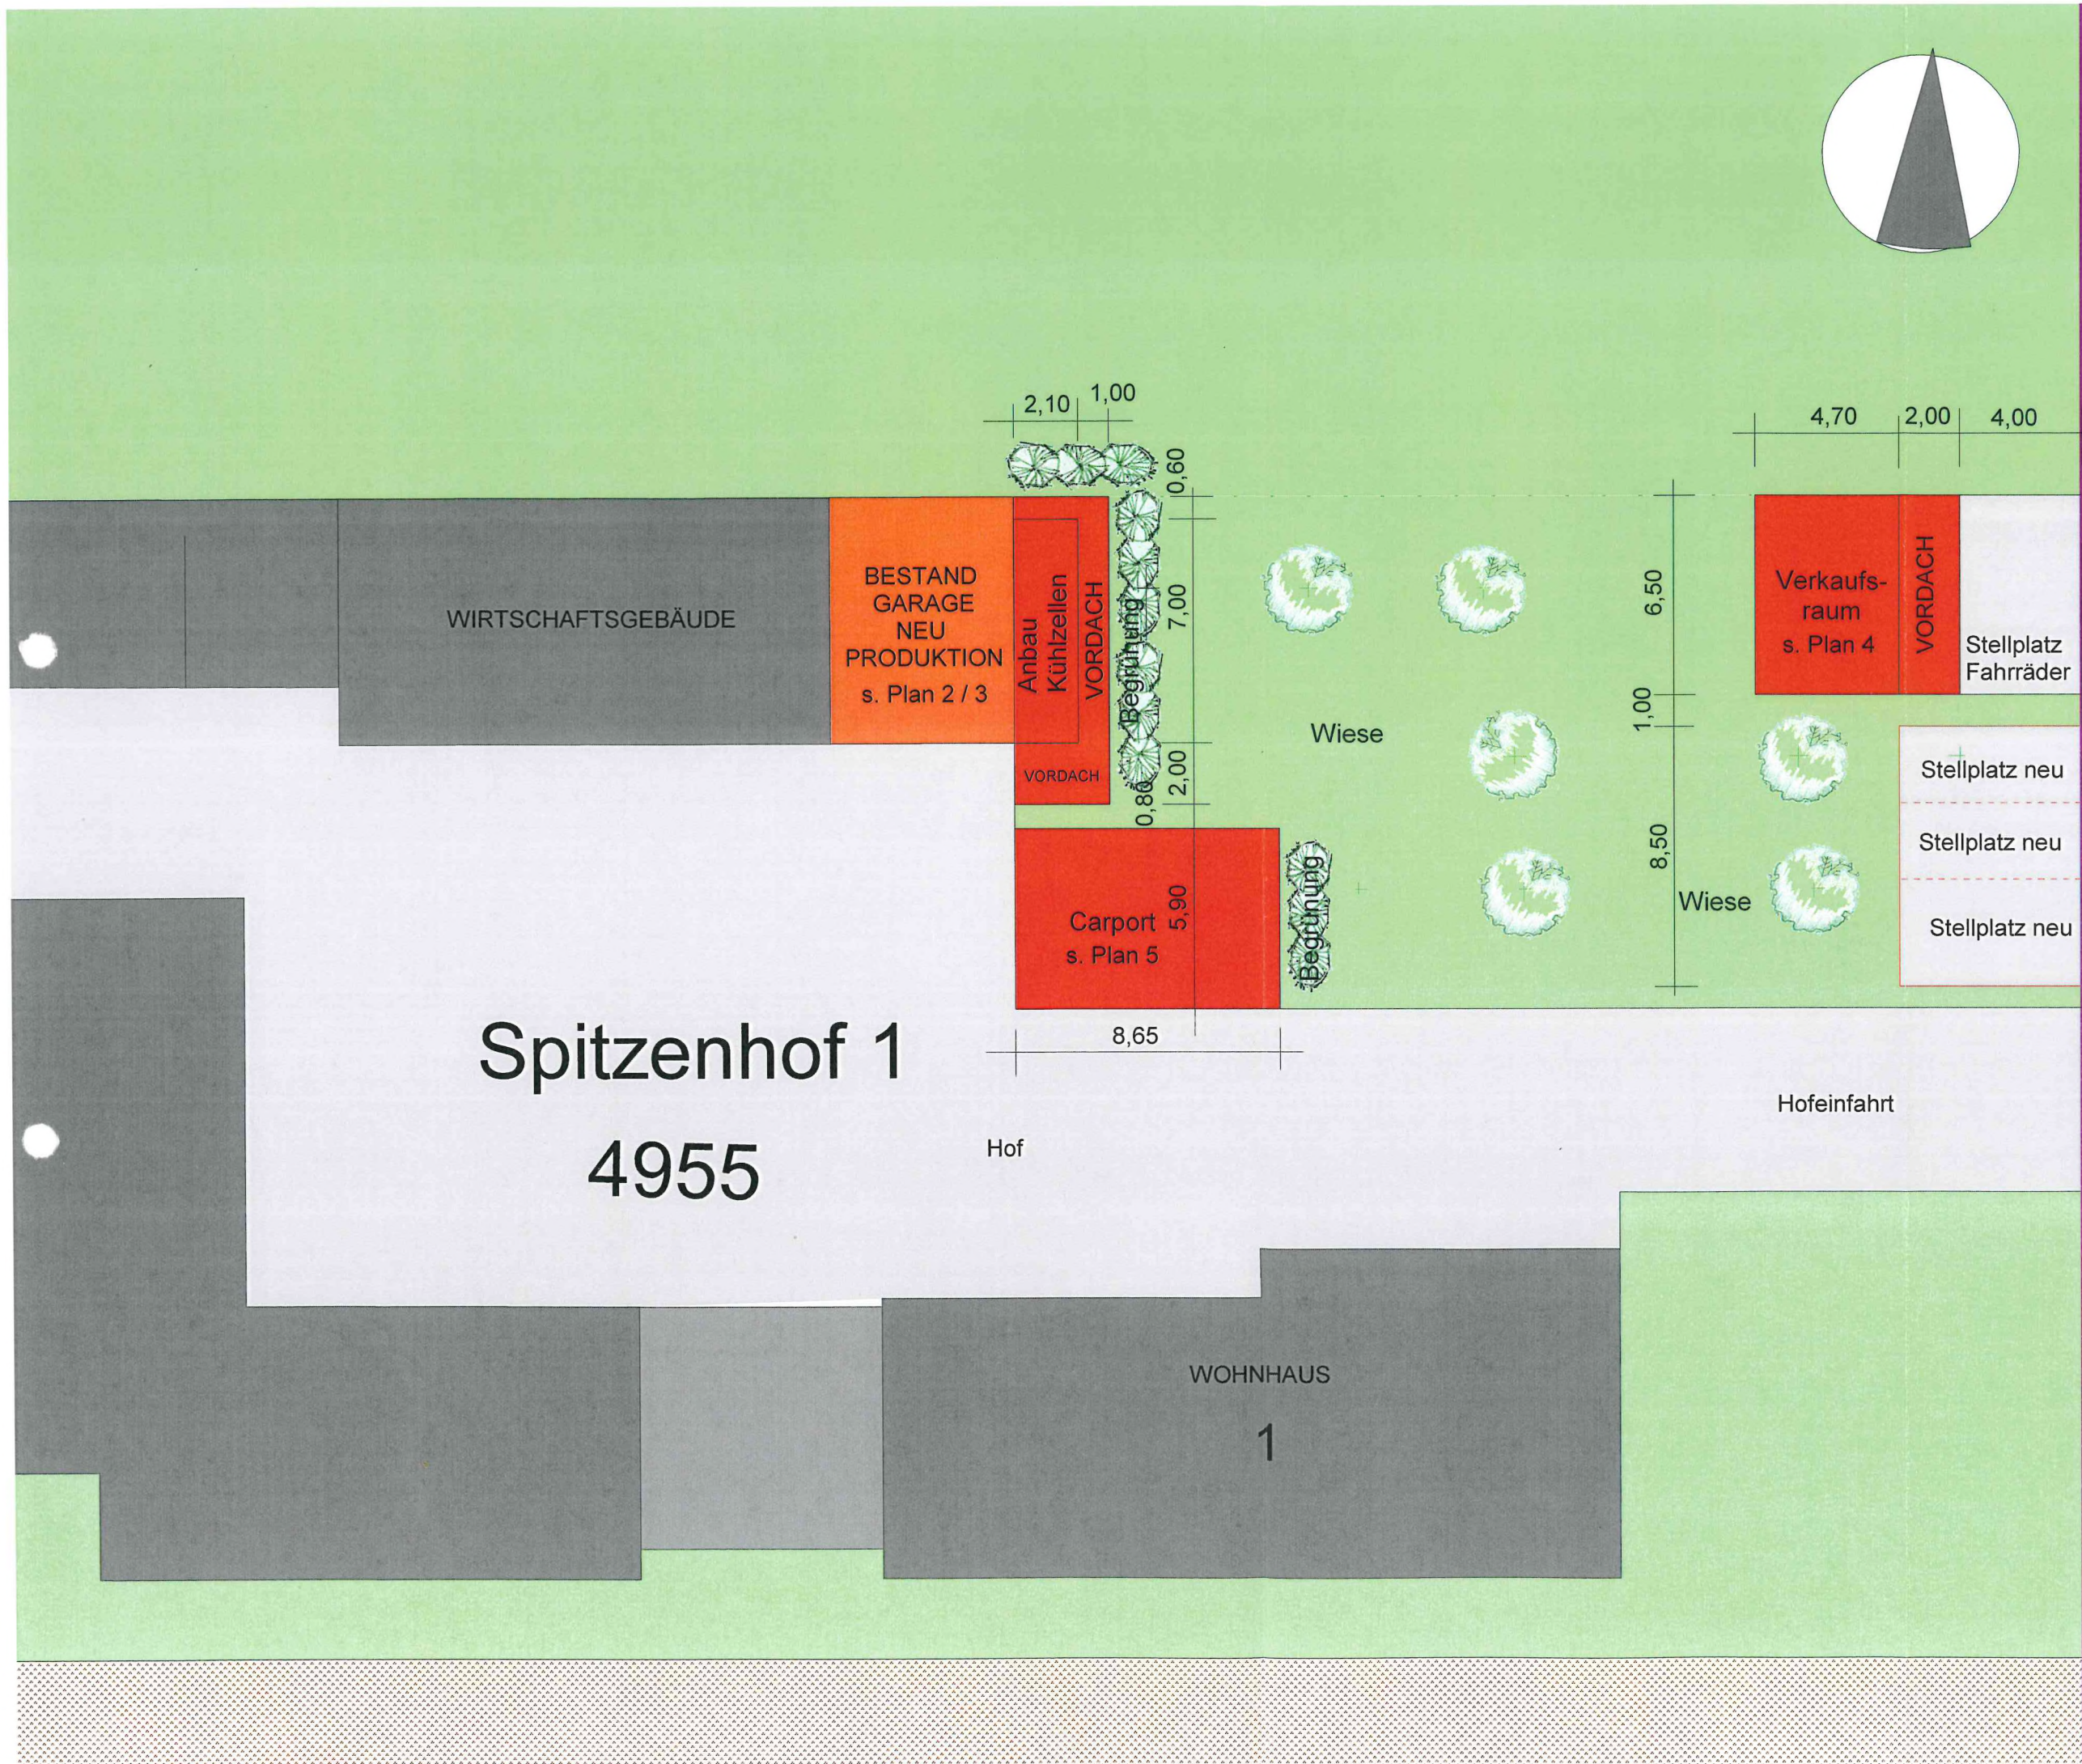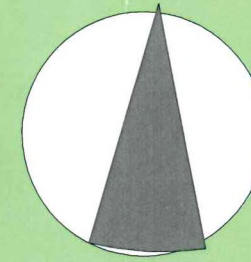

WIRTSCHAFTSGEBÄUDE

BESTAND GARAGE NEU PRODUKTION s. Plan 2 / 3

Anbau Kühlzellen
VORDACH
Begrünung
VORDACH

Verkaufsraum s. Plan 4

VORDACH

Stellplatz Fahrräder

Carport s. Plan 5

Wiese

1,00

8,50

Wiese

Stellplatz neu

Stellplatz neu

Stellplatz neu

Spitzenhof 1

4955

Hof

Hofeinfahrt

WOHNHAUS

1

PRODUKTION

Beschreibung siehe Anlage 2

17.09.2021

BAUGESUCH

OBJEKT


Umnutzung Garage zu
Produktionsstätte
Neubau Kühlhäuser
Neubau Verkaufshaus
Neubau Carport
Spitzenhof 1
71282 Hemmingen

BAUHERREN



PLANVERFASSER

Jörg Haspel
in IGH GmbH
Schauchertstrasse 43
71282 Hemmingen

ANSICHT SÜD

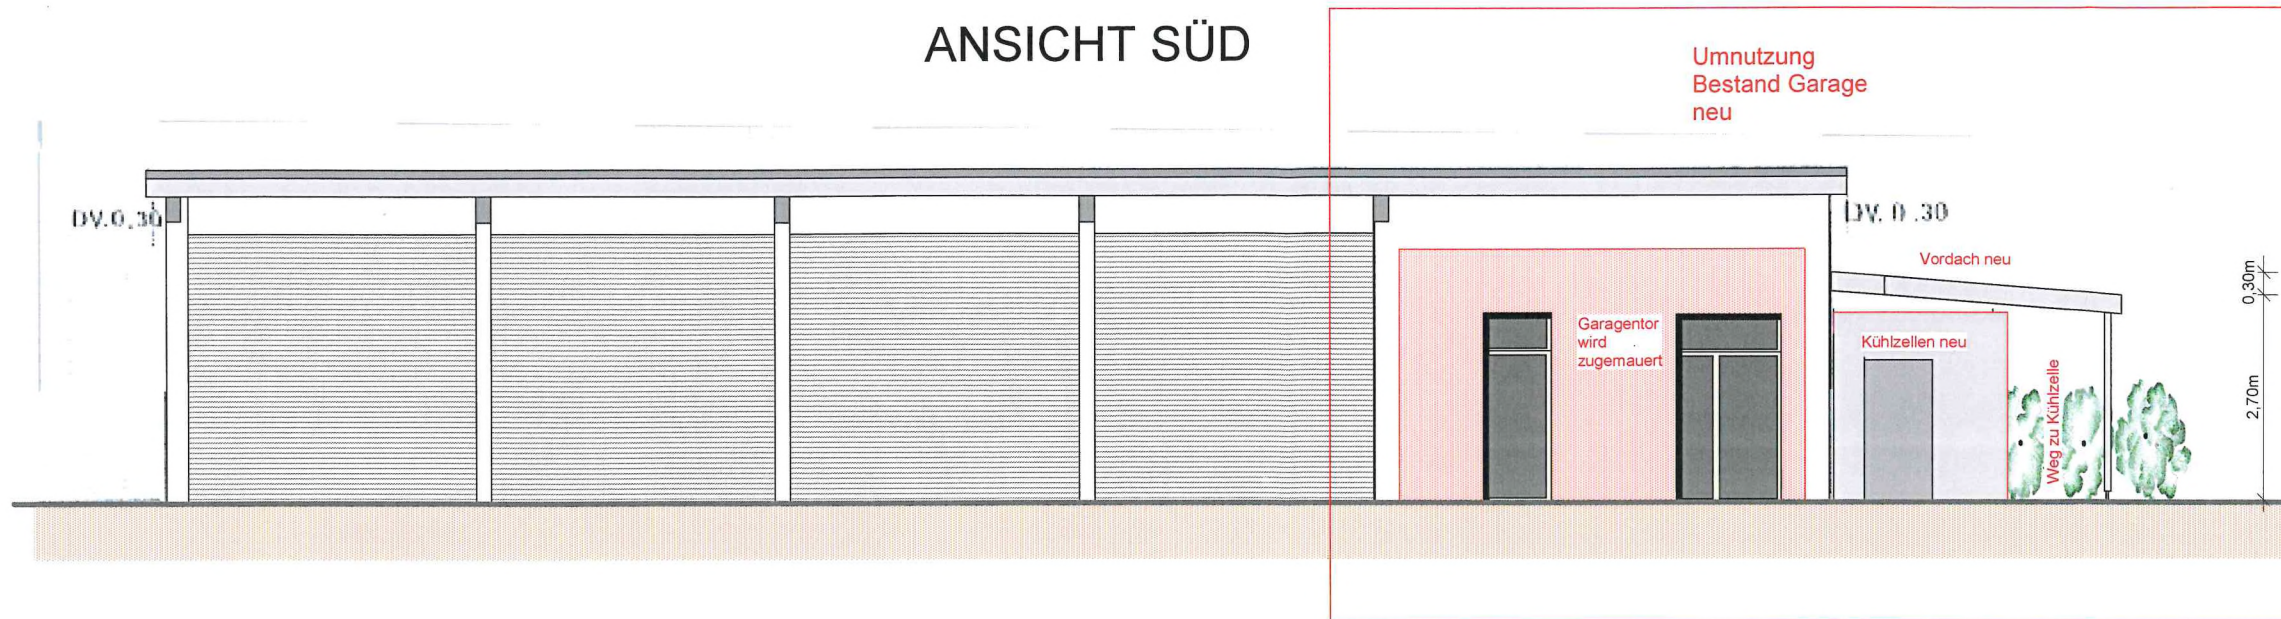

GRUNDRISS

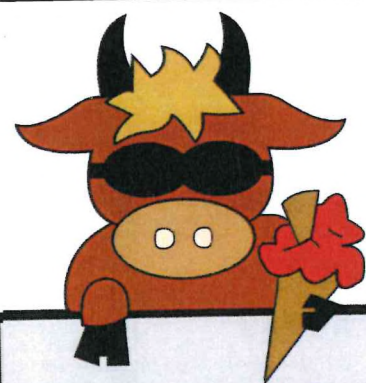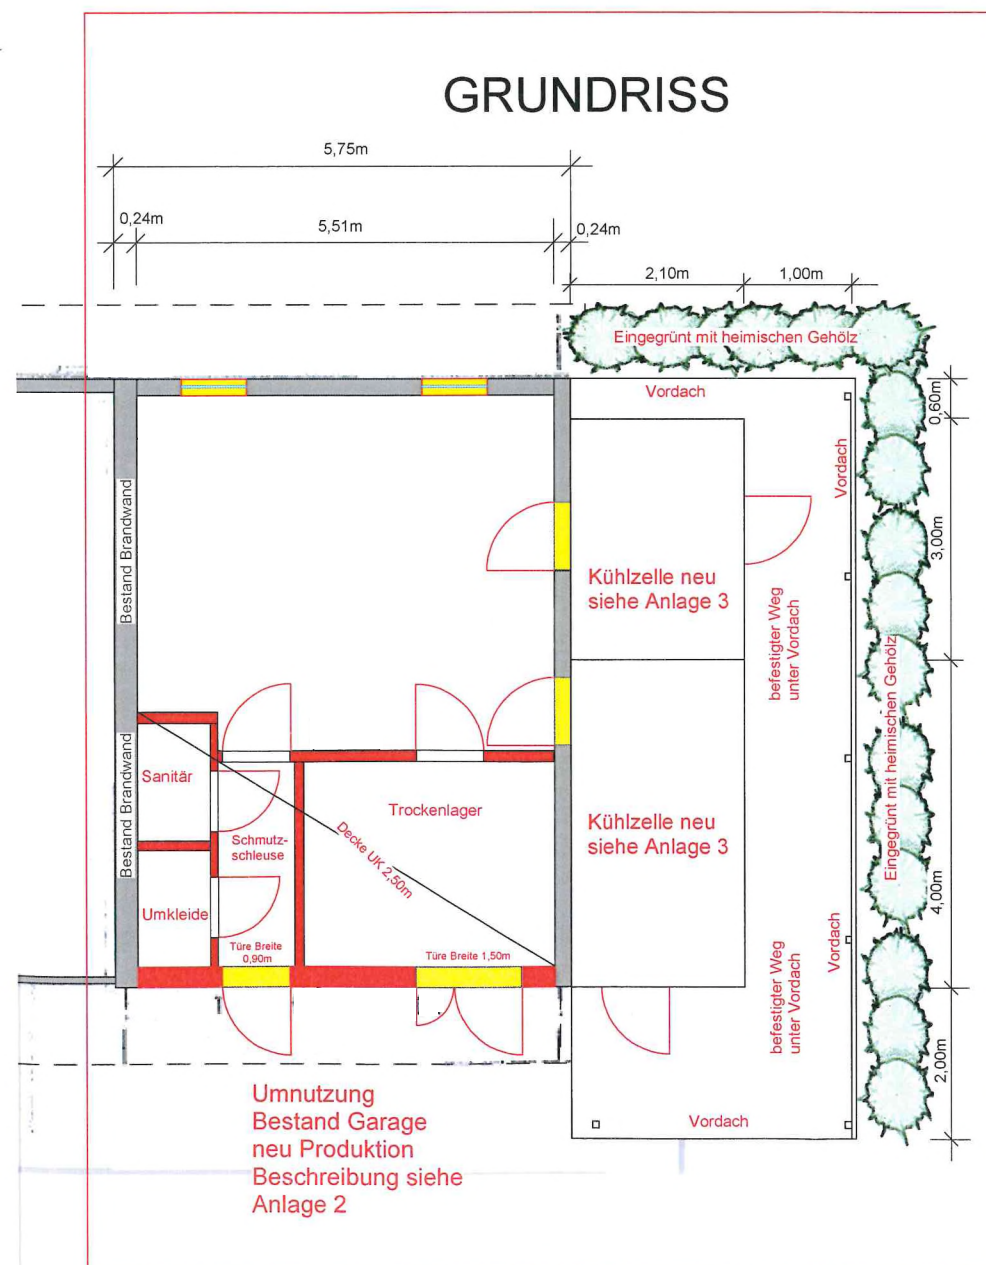

*Milchhof
Ramsaier*

- Eis
- Milchprodukte
- und vieles mehr

Spitzenhof 1, 71282 Hemmingen

GRUNDRISS
ANSICHT SÜD
PRODUKTION

Plan Nr. 2

M 1:100

17 09 2021

BAUGESUCH

OBJEKT
Umnutzung Garage zu
Produktionsstätte
Neubau Kühlhäuser
Neubau Verkaufshaus
Neubau Carport
Spitzenhof 1
71282 Hemmingen

BAUHERREN


PLANVERFASSER

Jörg Haspel
in IGH GmbH
Schauchertstrasse 43
71282 Hemmingen


PRODUKTION

Beschreibung siehe Anlage 2

ANSICHT NORD

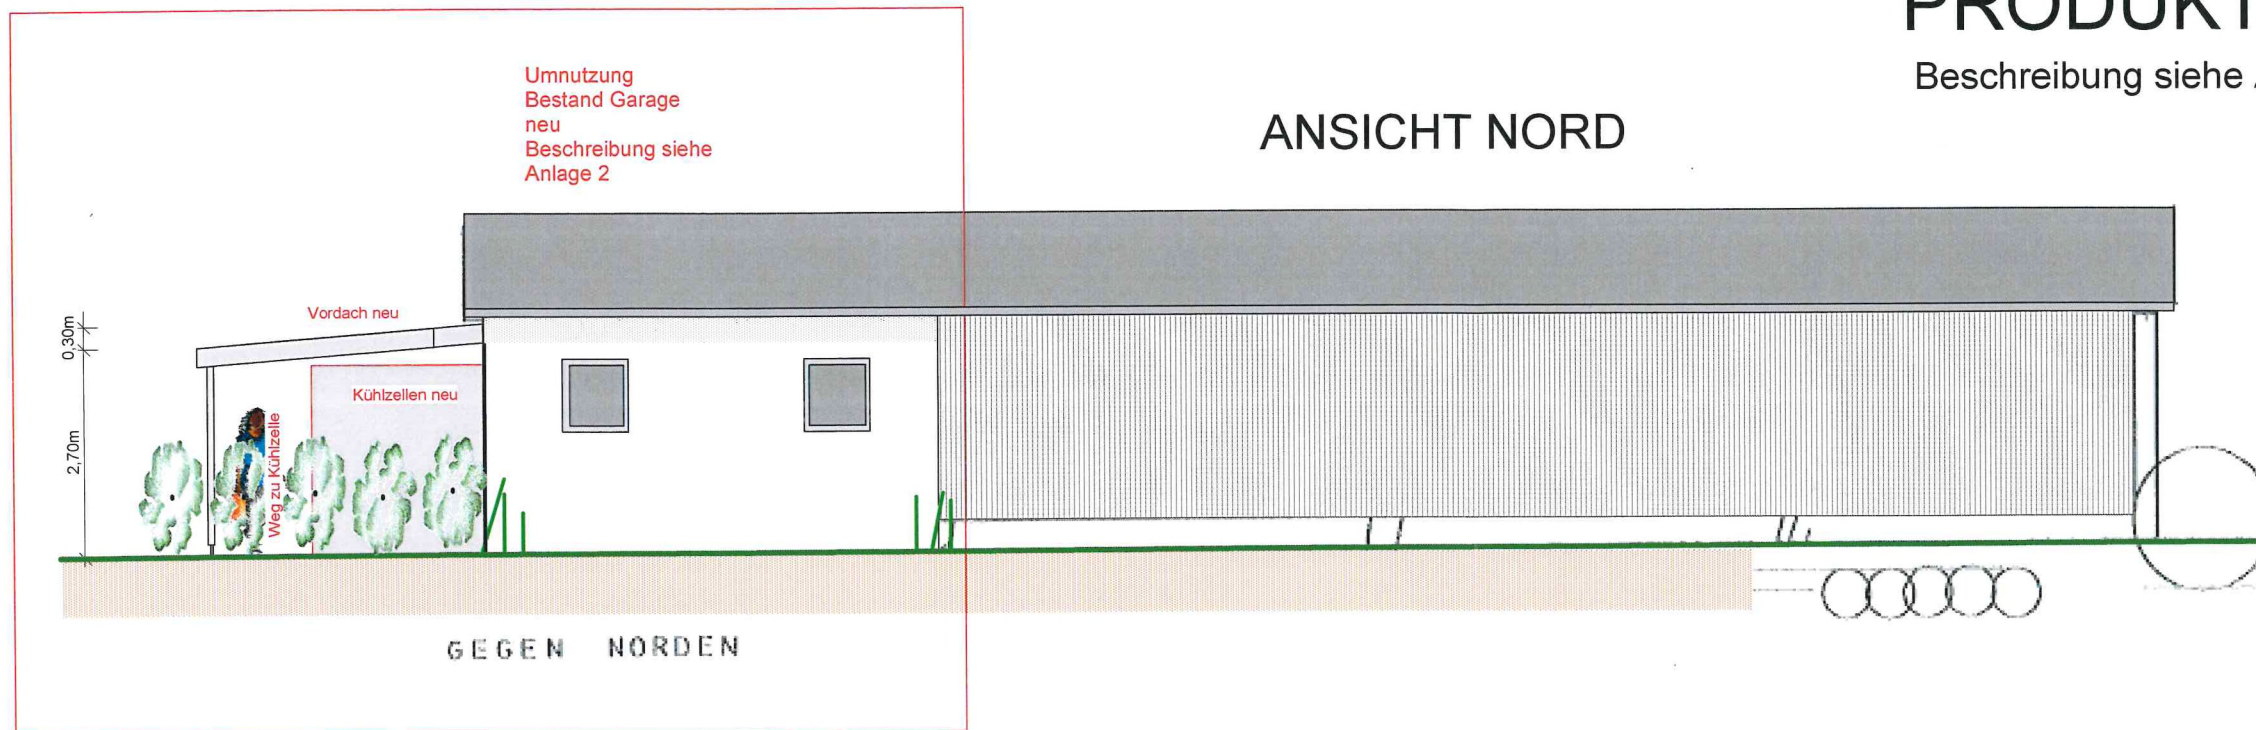

ANSICHT WEST

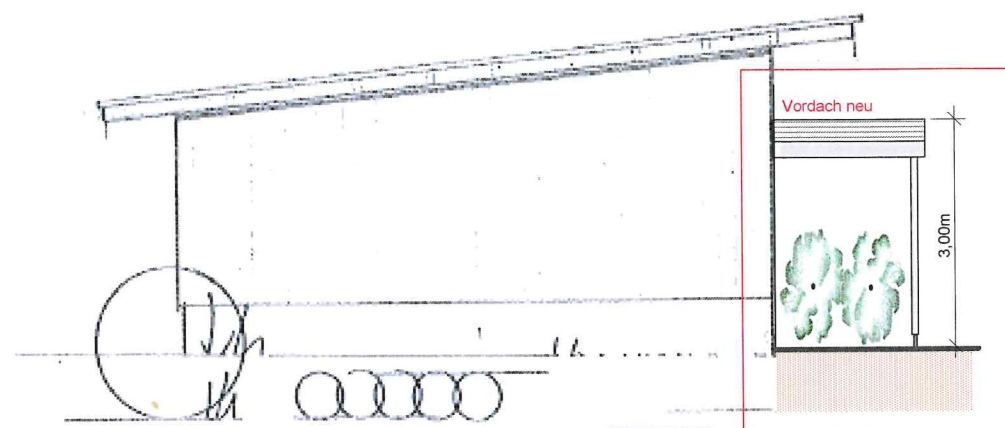

ANSICHT OST



ANSICHTEN
PRODUKTION

Plan Nr. 3

M 1:100

17 09 2021

BAUGESUCH

OBJEKT
Umnutzung Garage zu
Produktionsstätte
Neubau Kühlhäuser
Neubau Verkaufshaus
Neubau Carport
Spitzenhof 1
71282 Hemmingen


BAUHERREN

PLANVERFASSER

Jörg Haspel
in IGH GmbH
Schauchertstrasse 43
71282 Hemmingen



VERKAUFSRAUM

Beschreibung siehe Anlage 4

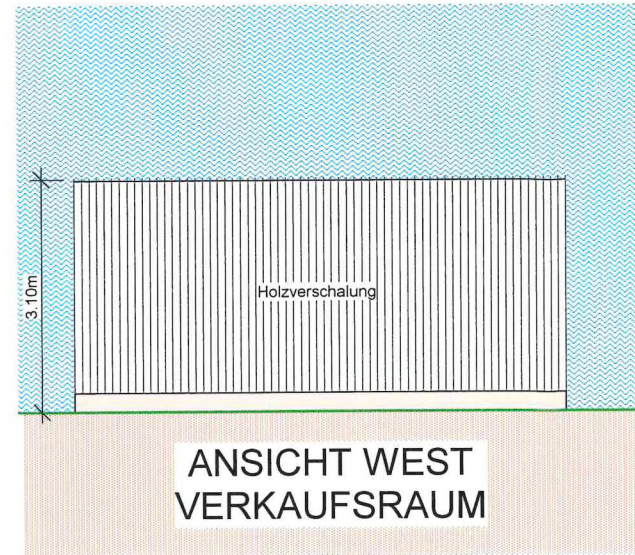


ANSICHT WEST
VERKAUFSRAUM

GRUNDRISS VERKAUFSRAUM

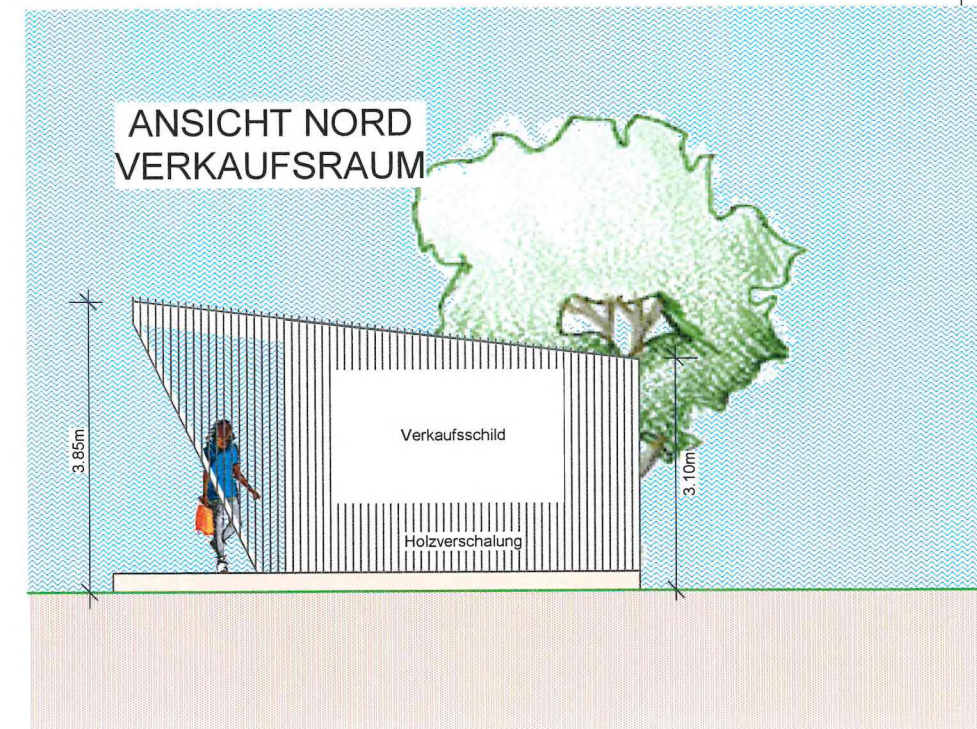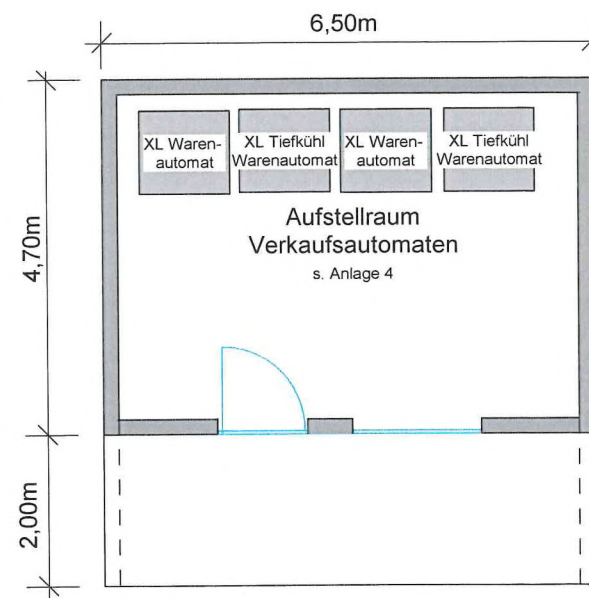

ANSICHT NORD
VERKAUFSRAUM

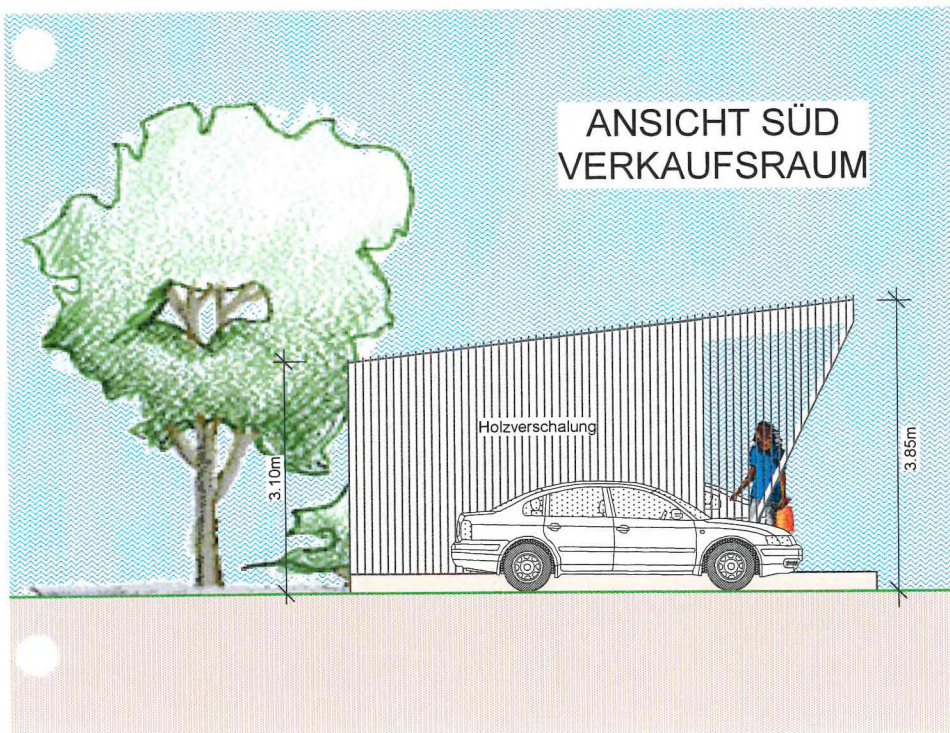

ANSICHT SÜD
VERKAUFSRAUM



ANSICHT OST
VERKAUFSRAUM

GRUNDRISS
ANSICHTEN
VERKAUFSRAUM

Plan Nr. 4

M 1:100

17 09 2021






BAUGESUCH

OBJEKT
Umnutzung Garage zu
Produktionsstätte
Neubau Kühlhäuser
Neubau Verkaufshaus
Neubau Carport
Spitzenhof 1
71282 Hemmingen

BAUHERREN

PLANVERFASSER

Jörg Haspel
in IGH GmbH
Schauchertstrasse 43
71282 Hemmingen

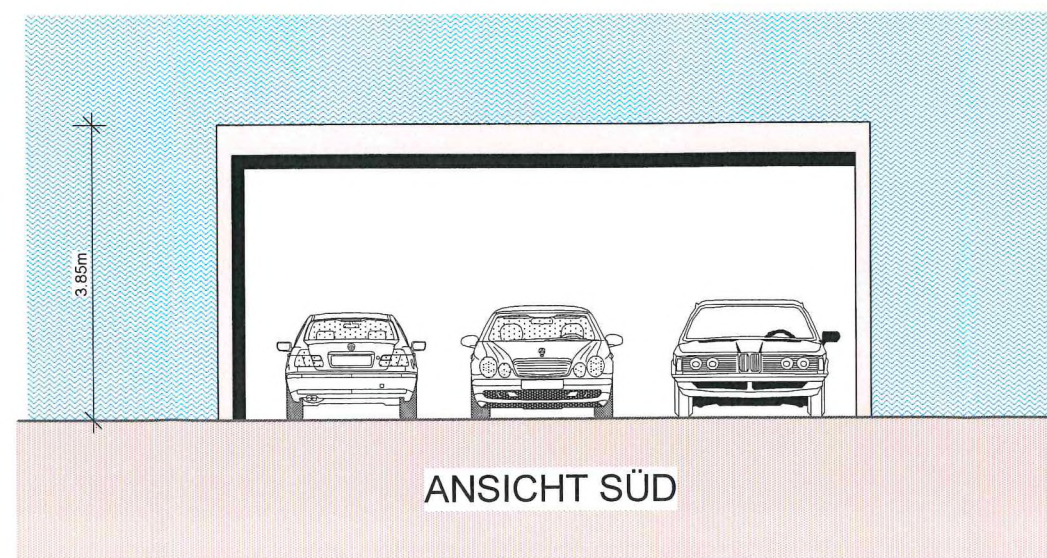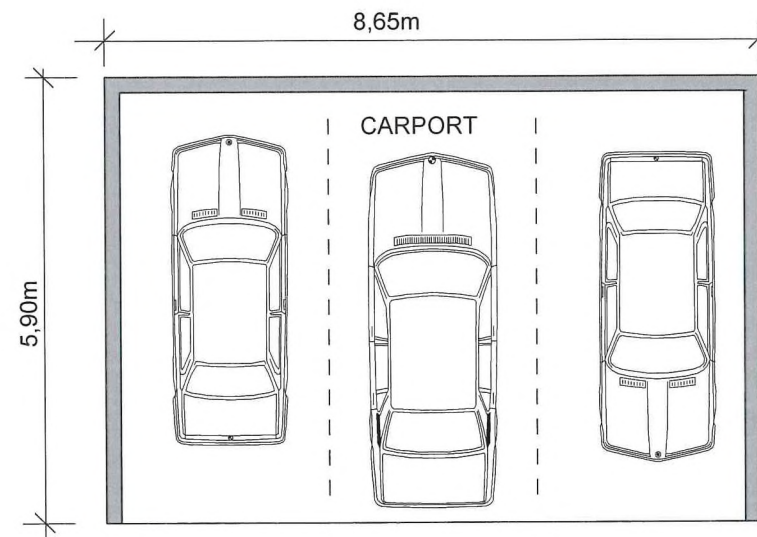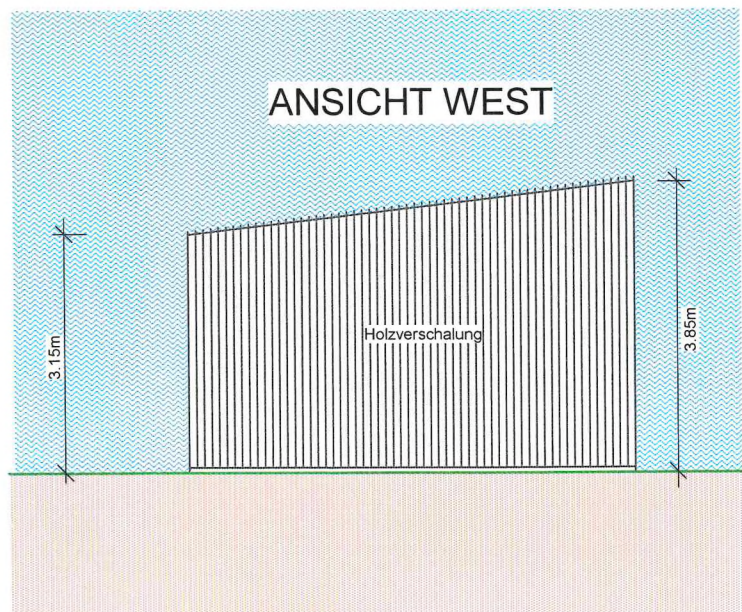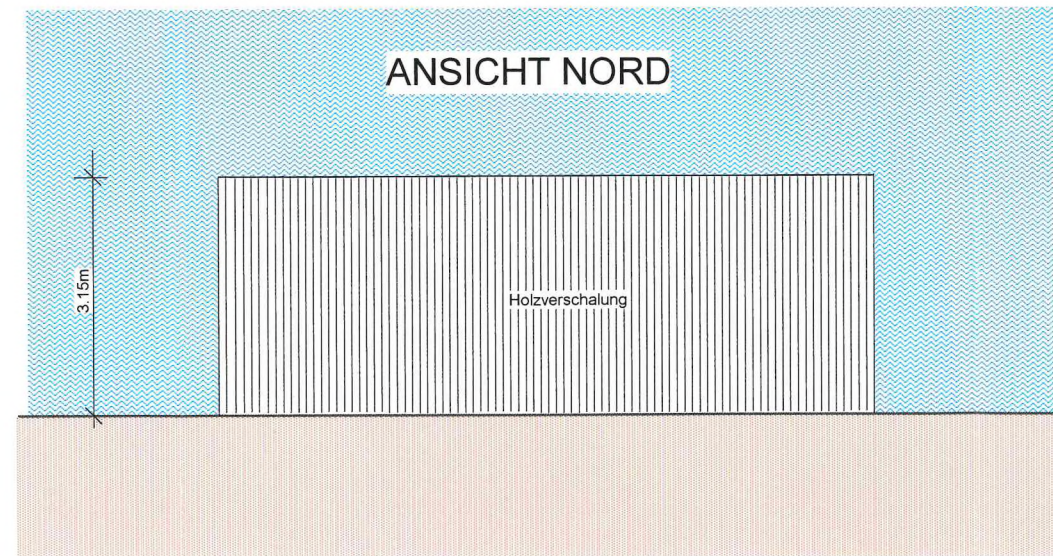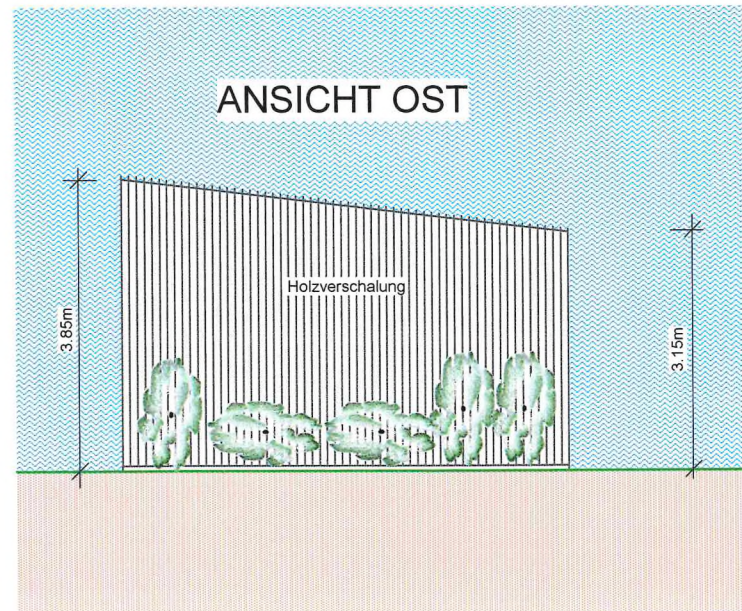

CARPORT

GRUNDRISS
ANSICHTEN
CARPORT

Plan Nr. 5

M 1:100